




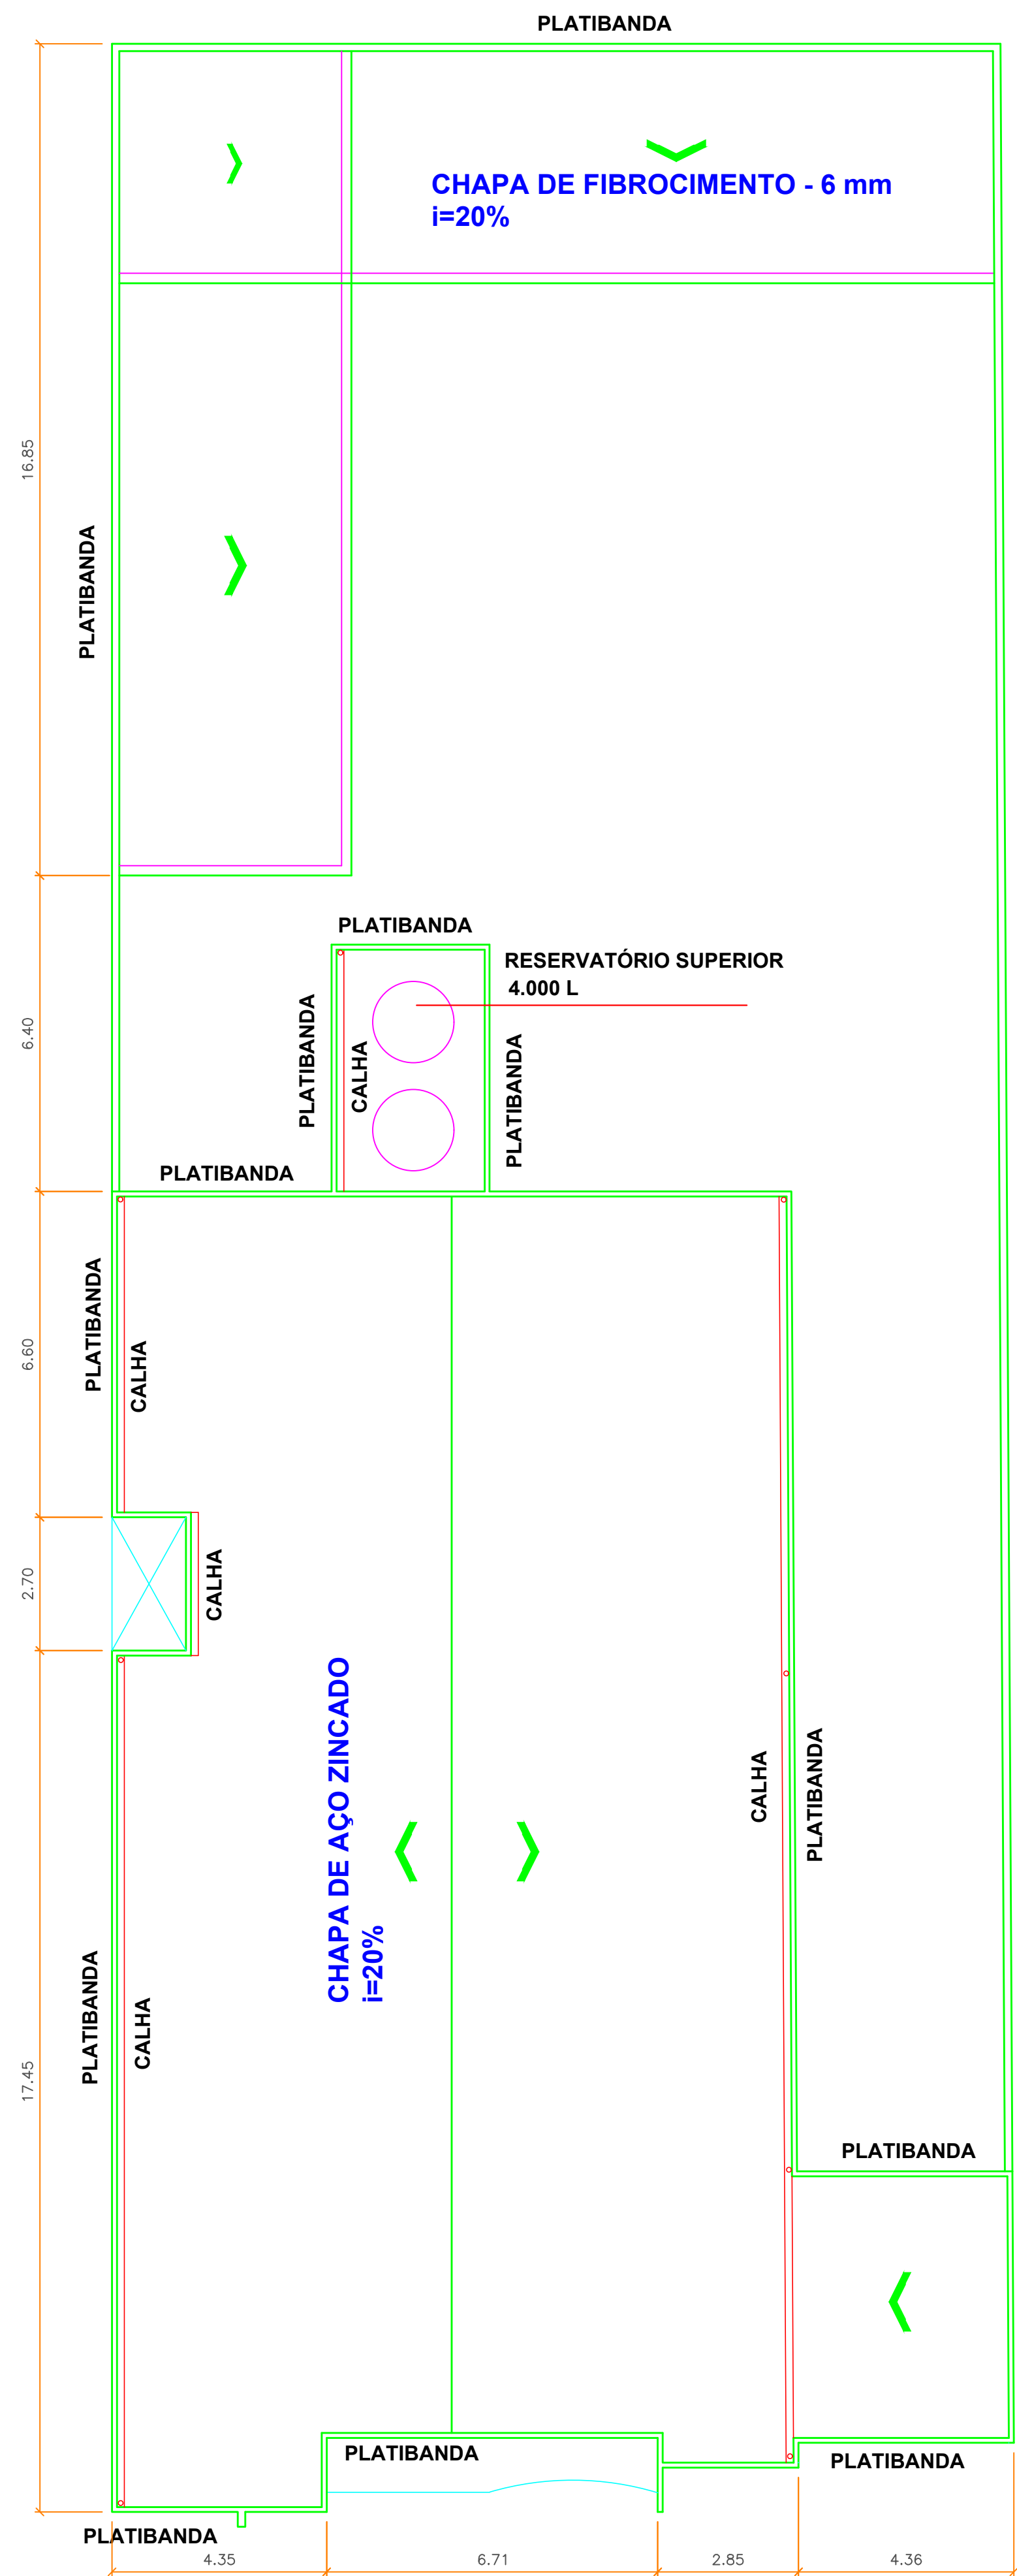

0 PLANTA DE COBERTURA
ESCALA 1:100

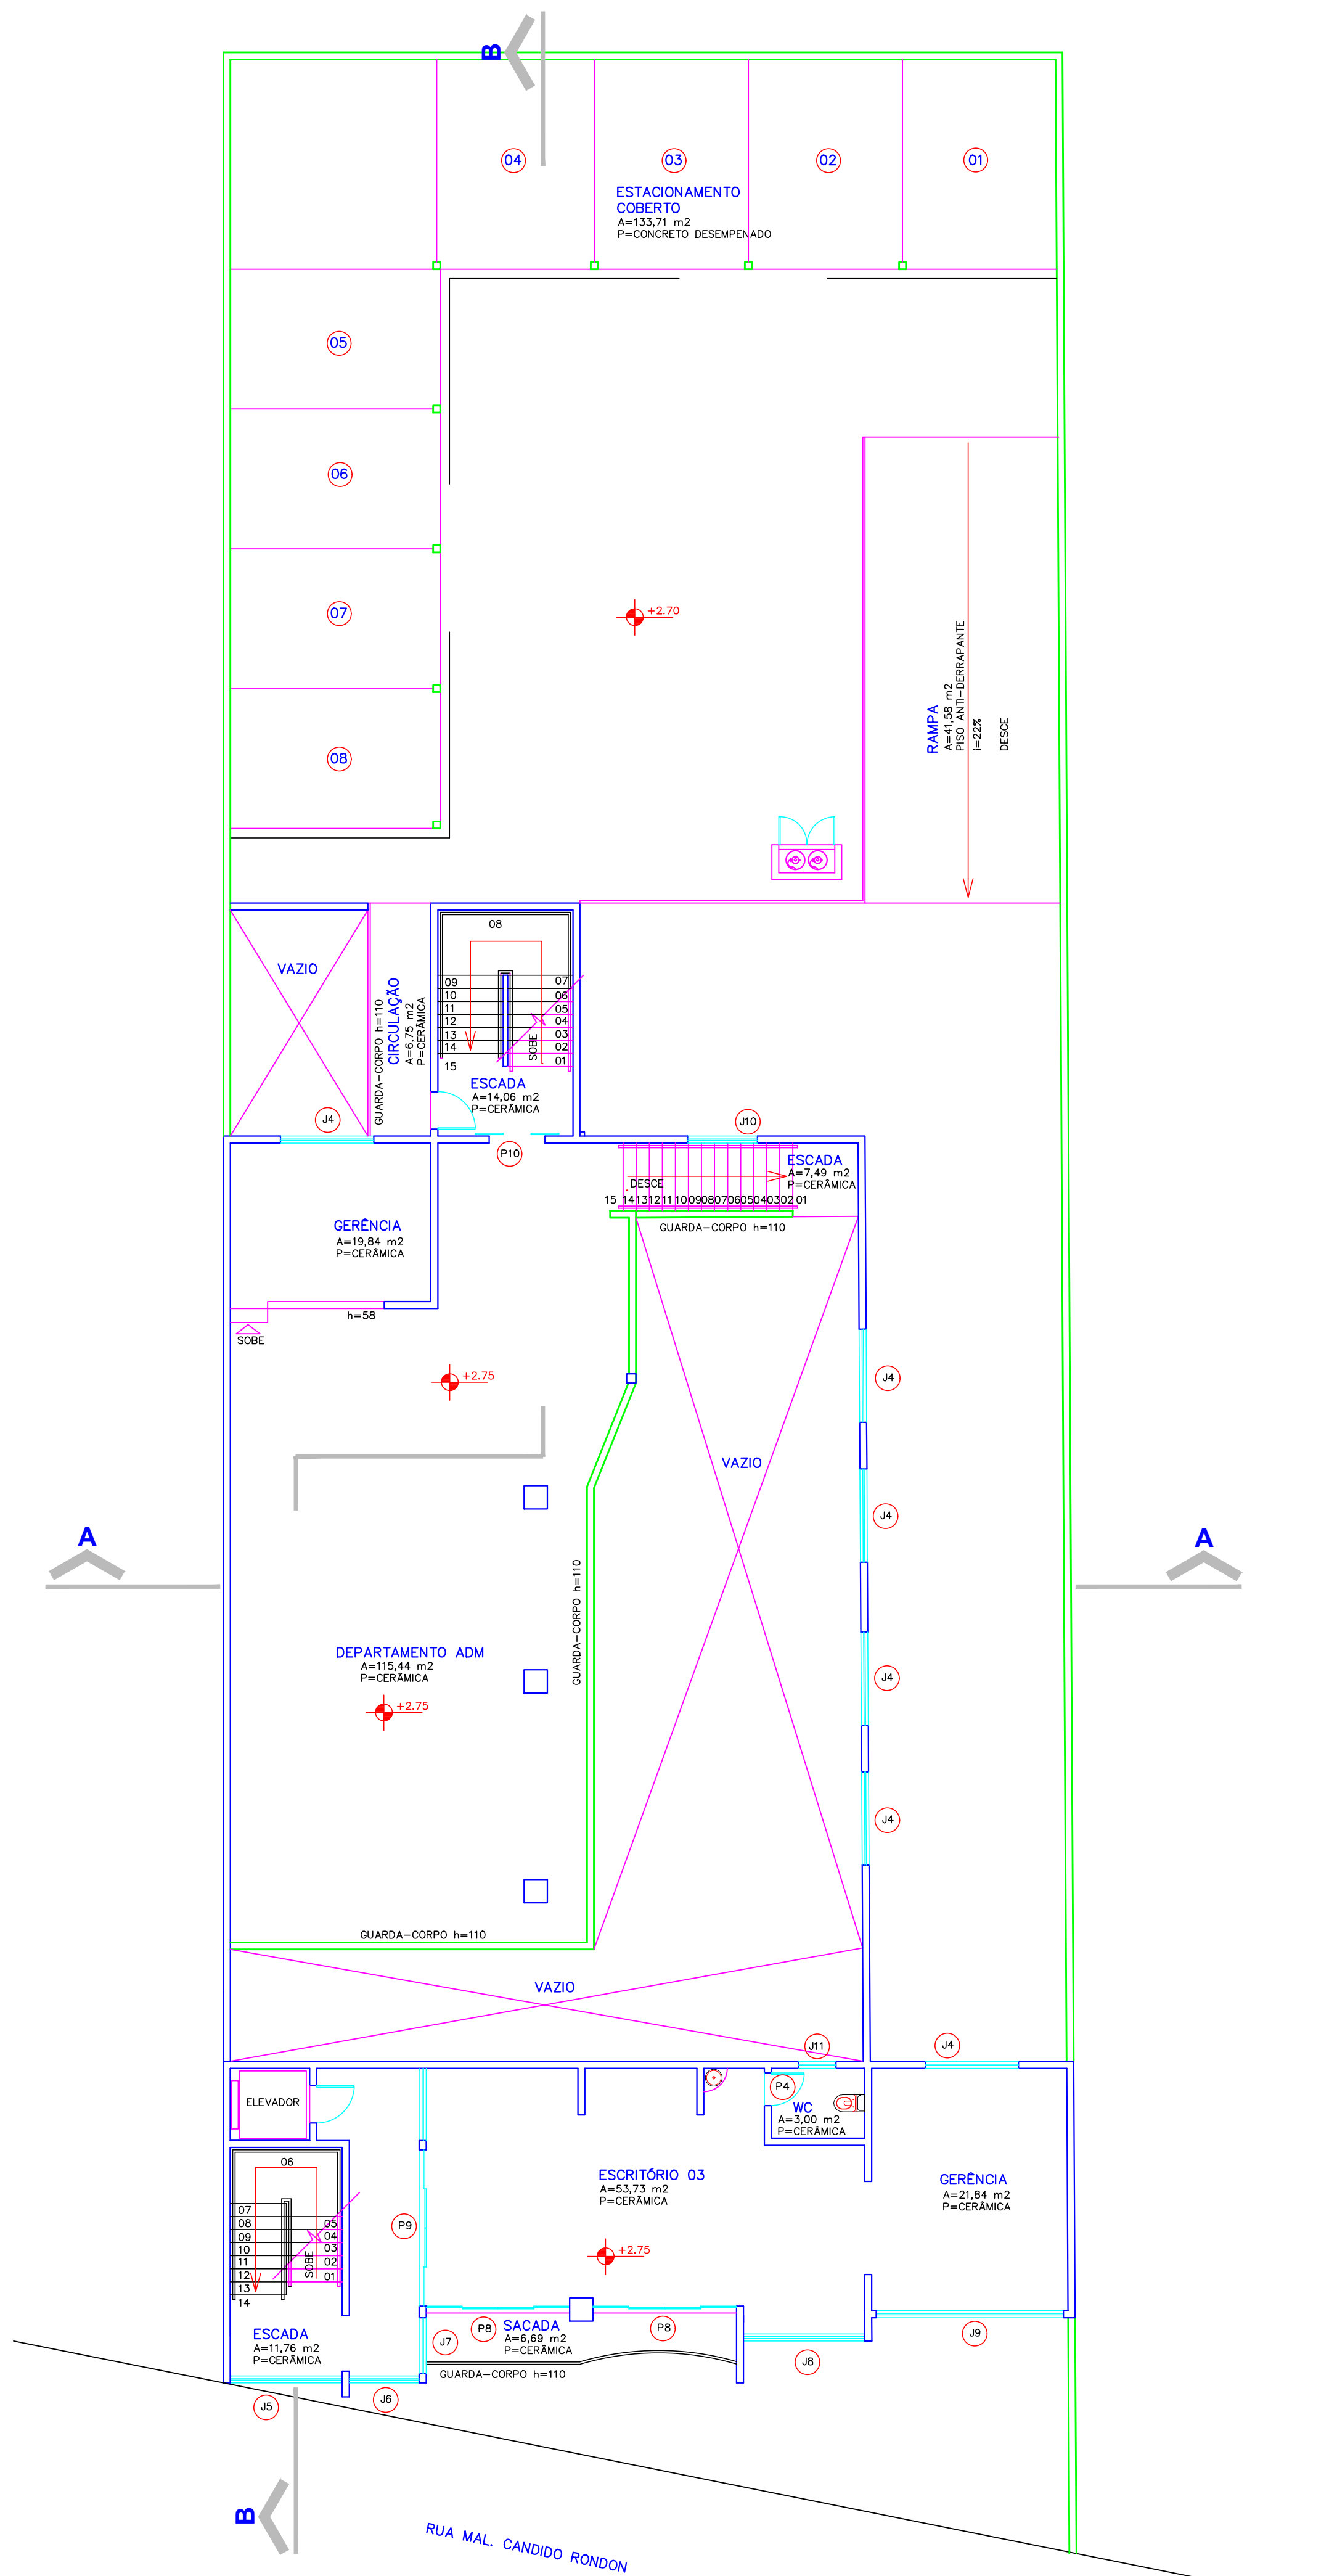

0 PLANTA BAIXA MEZANINO
ESCALA 1:100

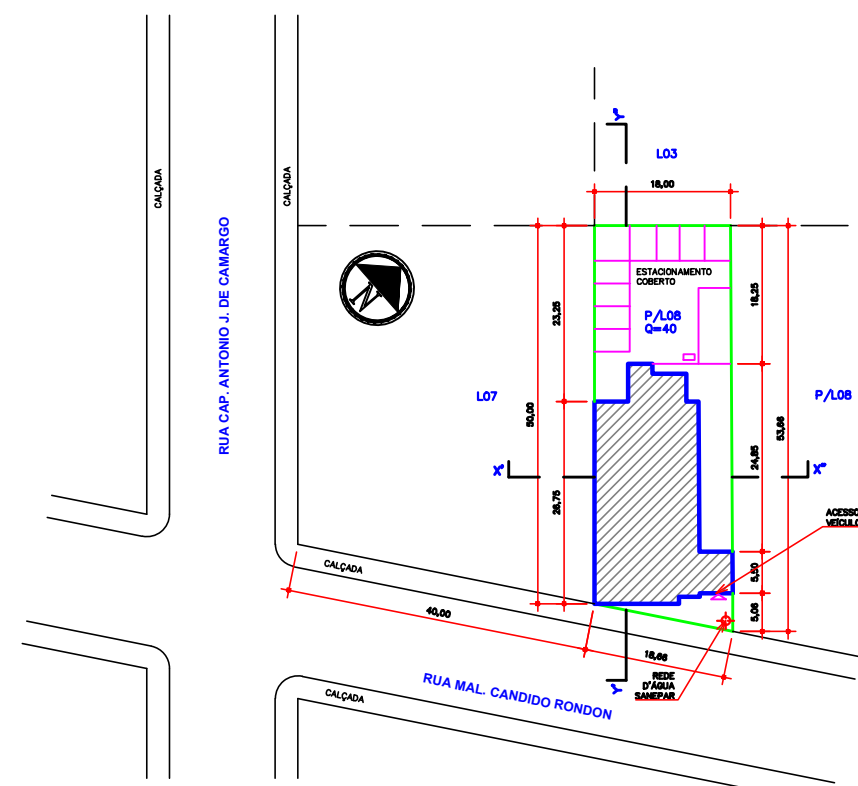

0 PLANTA DE IMPLANTAÇÃO/SITUAÇÃO
ESCALA 1:1000



8 PERFIL TERRENO TRANSVERSAL
ESCALA 1:50



9 PERFIL TERRENO LONGITUDINAL
ESCALA 1:50

APROVAÇÃO			
CARIMBO DA PREFEITURA			
QUADRO ESTATÍSTICO			
ÁREA DO TERRENO	250,00 m²	ÁREA A SER REGULARIZADA:	400,17 m².
Inscrição municipal	quadra: 40	lote: P/08	ZONA ZC
local: LARANJEIRAS	finalidade e endereço da obra:		folha: 02/02
escala: INDICADA	ASSISCOPE APROVAÇÃO PARA VIGILANCIA SANITARIA EM ALVENARIA RUA MARECHAL CANDIDO RONDON, 2473 BAIRRO CENTRO		data: MAIO/2025
desenho: KELLYN	proprietário:		
CEP:	ASSISCOPE CNPJ: 02322413/000118		
Conteúdo: PROJETO ARQUITETÔNICO			
Planta baixa e Cobertura, corte AA, corte BB, Fachada, Fachada Técnica, Planta de Implantação e Situação e Tabela de esquadrias			
Resp.p/ Projeto:		Resp.p/Execução:	
KELLYN NIEDZWIEDZKI CREA 161261/D		KELLYN NIEDZWIEDZKI CREA 161261/D	
"Declaramos que a aprovação do projeto não implica no reconhecimento, por parte da Prefeitura, do direito de propriedade ou de posse do lote"			