



PLANTA BAIXA - BANHEIROS

ESCALA:1:50

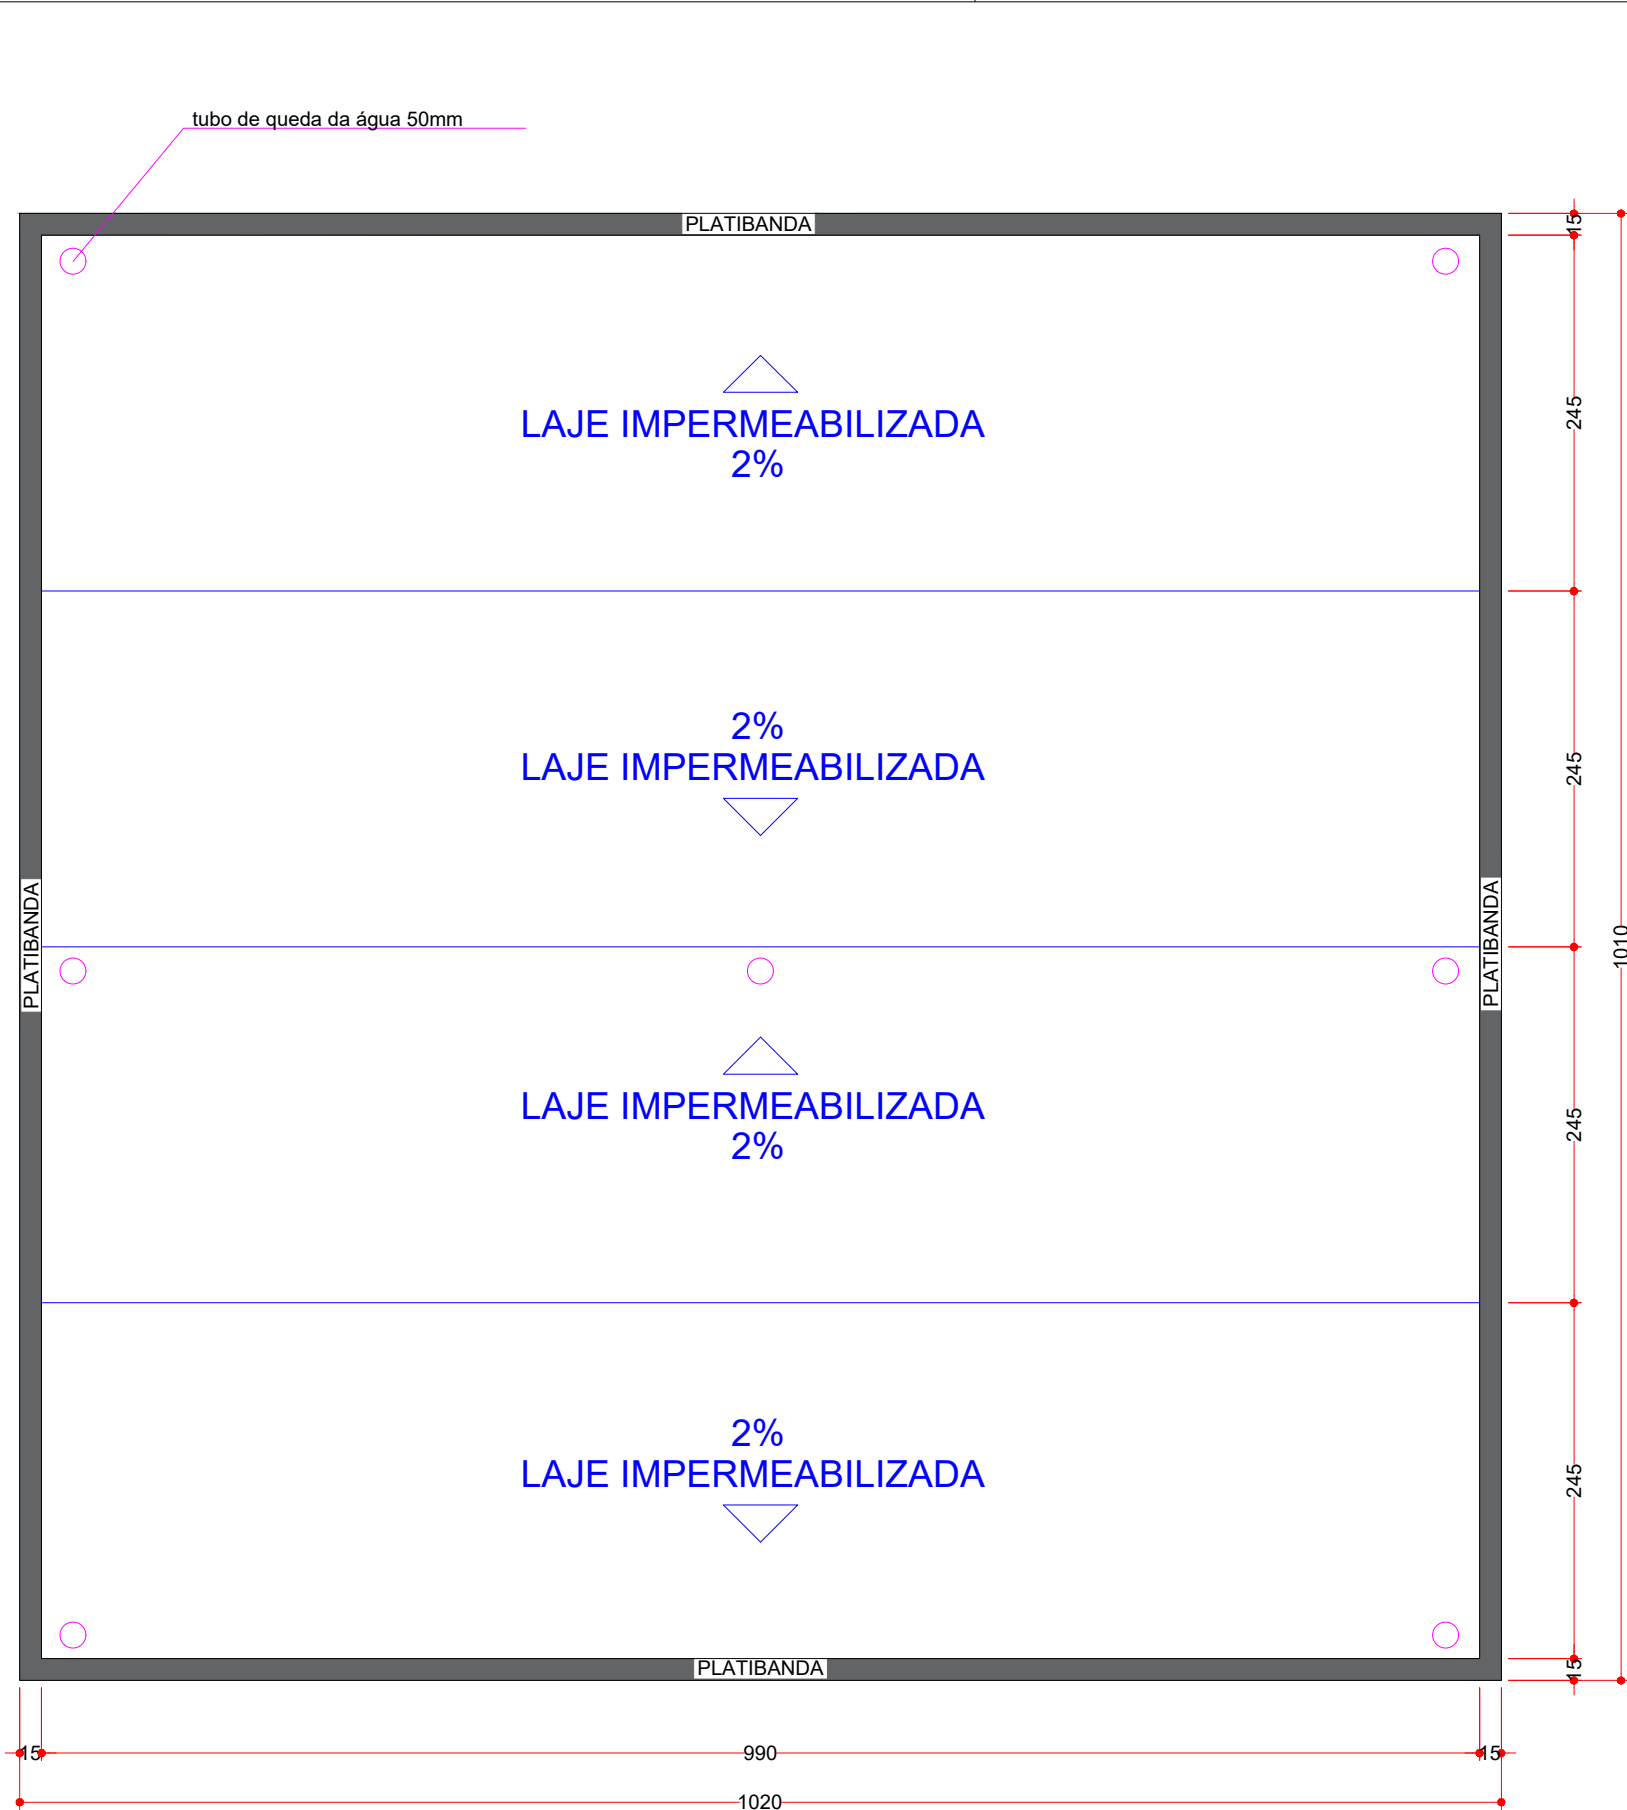


PLANTA DE COBERTURA - BANHEIROS

ESCALA:1:50

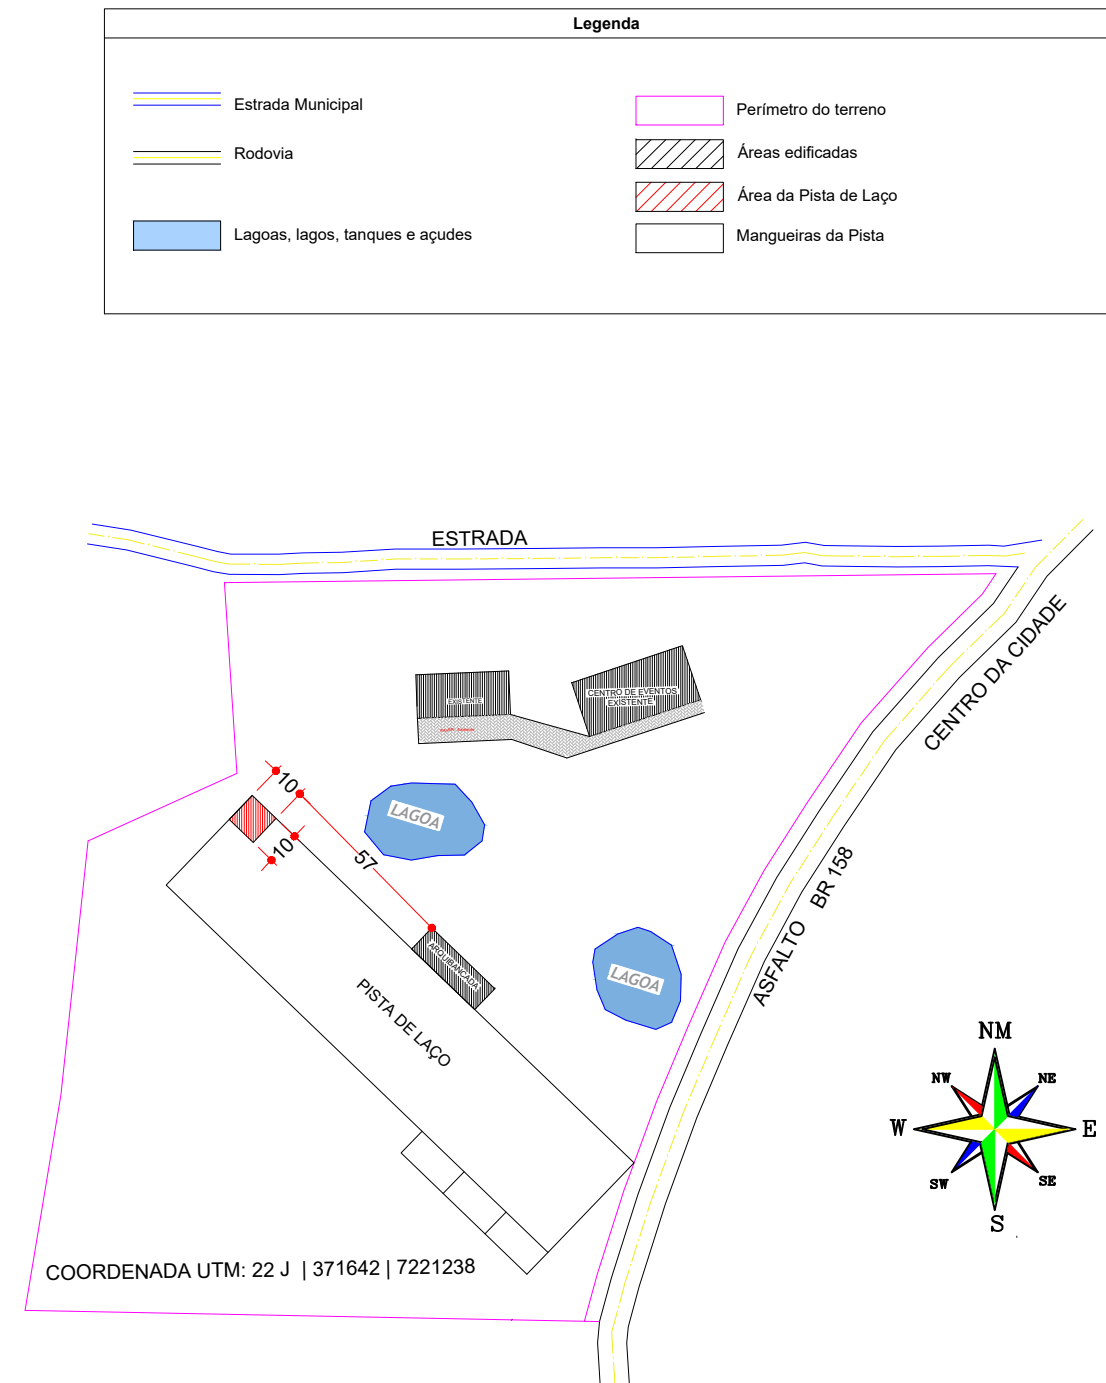

PLANTA DE SITUAÇÃO

ESCALA:1:5000

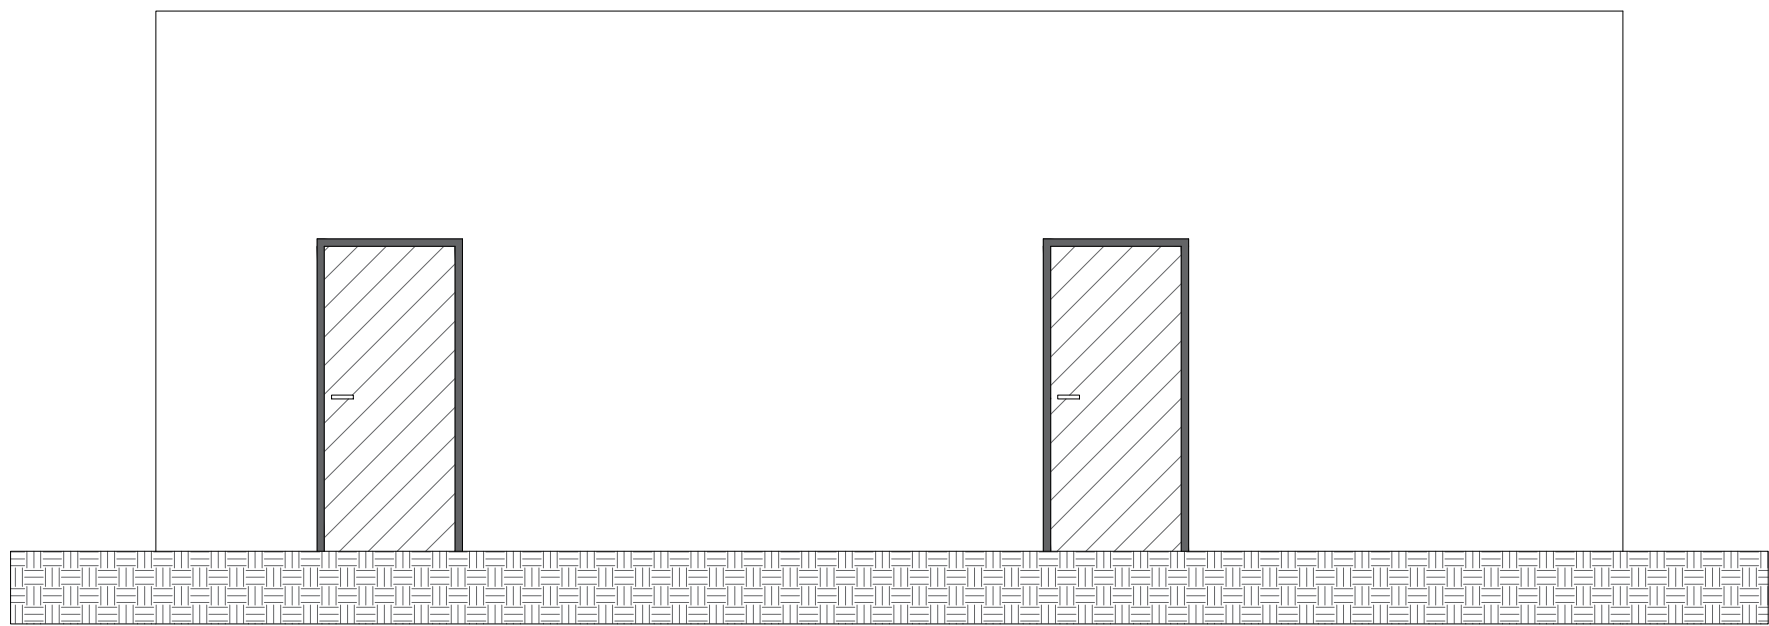


VISTA FRONTAL - BANHEIROS

ESCALA:1:50


TABELA DE ESQUADRIAS

COD	TIPO	LARGURA	ALTURA	PEITORIL	MATERIAL	QTD
J1	Janela de correr	200	60	210	Vidro	8
P1	Porta de abrir	90	210	-	Alumínio	4
P2	Porta de abrir	80	210	-	Alumínio	14
P3	Porta de abrir	70	210	-	Alumínio	12
P4	Porta de correr	122	210	-	Vidro	2

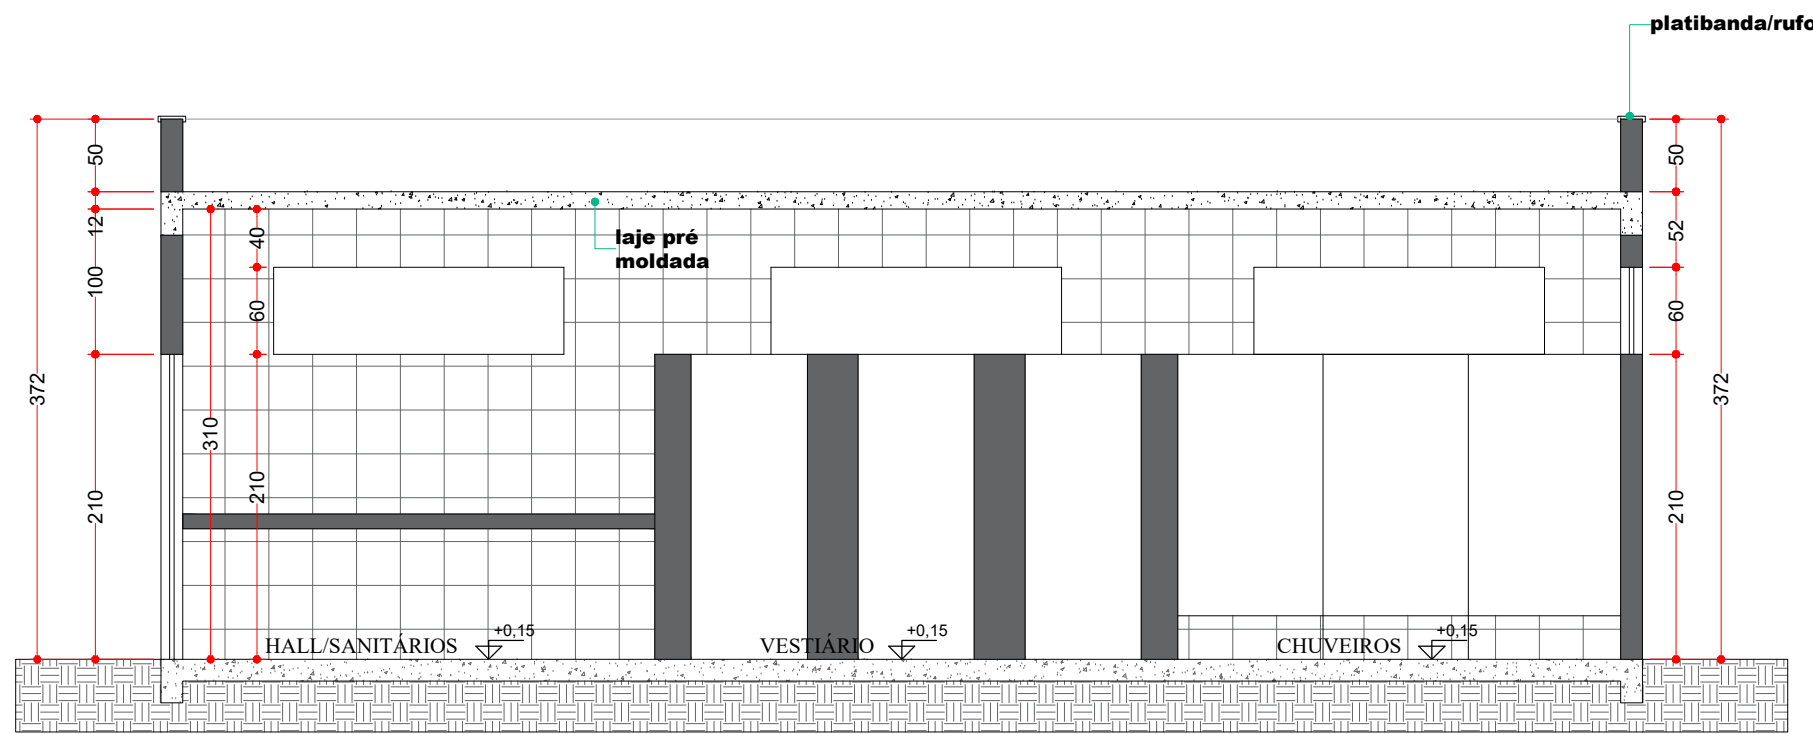

CORTE AA - BANHEIROS

ESCALA:1:50

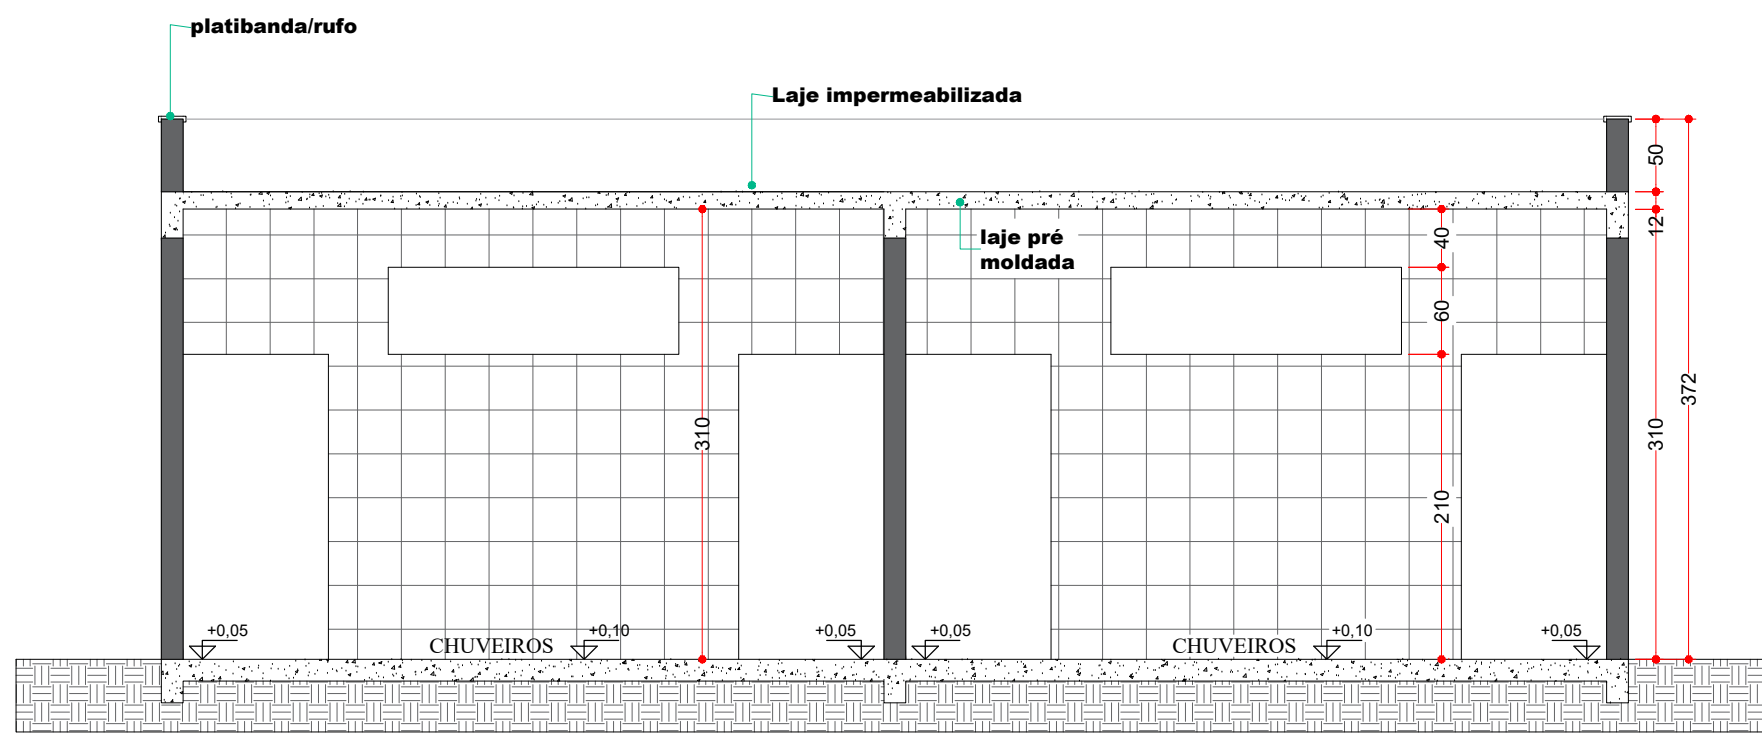

CORTE BB - BANHEIROS

ESCALA:1:50

OBRA:	
AMPLIAÇÕES DO CENTRO MUNICIPAL DE EVENTOS	
CONSTRUÇÃO DOS SANITÁRIOS E VESTIÁRIOS	
ENDEREÇO DA OBRA:	
RODOVIA BR 158, CENTRO DE EVENTOS - MARQUINHO PARANÁ	
PROPRIETÁRIO:	ESTATÍSTICAS:
MUNICÍPIO DE MARQUINHO ELIO BOLZON JUNIOR PREFEITO MUNICIPAL	ESCALAS: Indicadas
RESPONSÁVEL TÉCNICO:	DESENHO: Gustavo
Charles Alexandre Batista Engenheiro Civil CREA 135.938/D	PRANCHA: 01/01
	DATA: Marquinho, 25 de fevereiro de 2025.

ARQUITETÔNICO