



PLANTA DE PAVIMENTAÇÃO  
ESCALA 1:1000


Final Trecho

PLANTA DE DRENAGEM  
ESCALA 1:1000


PLANTA DE SINALIZAÇÃO  
ESCALA 1:1000

## PROLONGAMENTO DA RUA FIRMINO CARDOSO PAVIMENTAÇÃO ASFÁLTICA SOBRE PEDRAS IRREGULARES

- 01- ESCAVAÇÃO DE VALA: 27,84 m3
- 02 - ASSENTAMENTO DE TUBO DE CONCRETO SIMPLES DN 60: 29,00 m
- 03 - REATERRO E COMPACTAÇÃO MECANIZADA DE VALA: 16,68 m3
- 04 - BOCA DE LOBO EM BLOCOS DE CONCRETO: 8 unidades.
- 05 - DISSIPADOR DE ENERGIA: 4 unidades.
- 06 - MEIO FIO COM SARGETA TIPO 3: 1.000,00 m
- 07 - BASE/REGULARIZAÇÃO EM BRITA GRADUADA (E: 12cm): 360,00 m3
- 08 - IMPRIMAÇÃO COM EMULSÃO EAI: 3.000,00 m2
- 09 - PINTURA DE LIGAÇÃO COM RR-1C: 3.000,00 m2
- 10 - CAPA DE ROLAMENTO EM CBUQ FAIXA C (E: 4cm): 120,00 m3
- 11 - PINTURA DE SINALIZAÇÃO: 50,00 m2
- 12 - CALÇADA EM PAVER L:1,20m: 600,00 m2

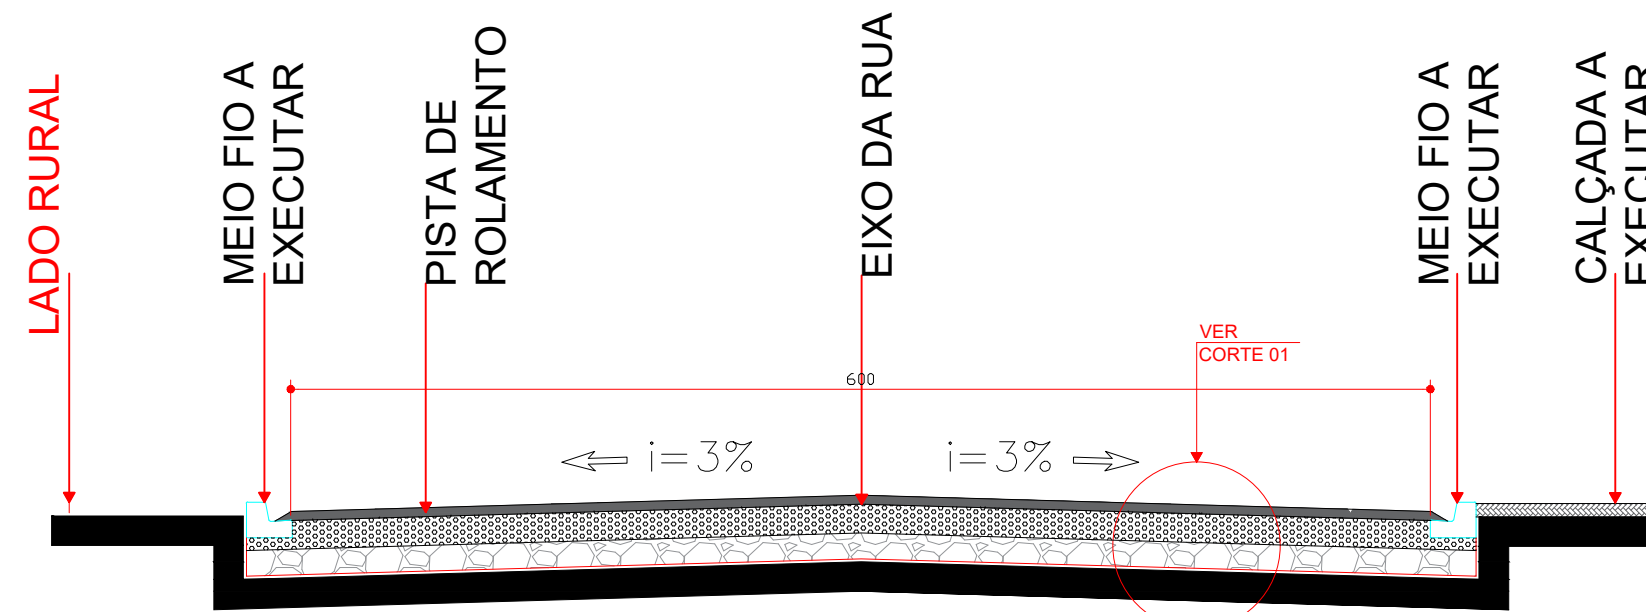

SEÇÃO TRANSVERSAL - RUA FIRMINO CARDOSO  
S/ESCALA

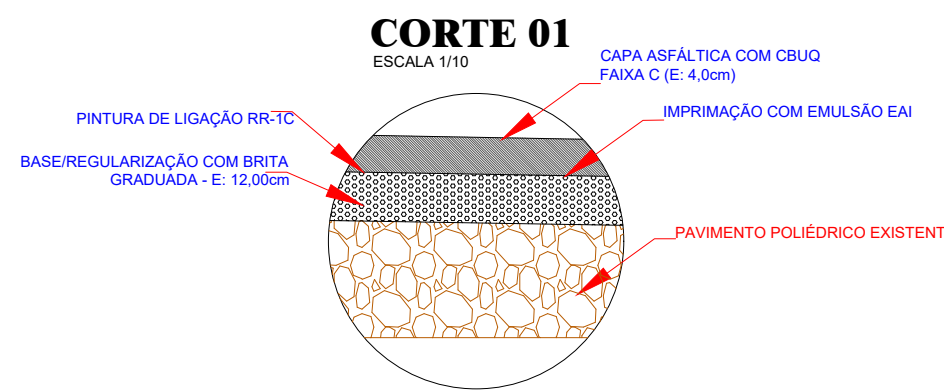

|  |   |                            |
|--|---|----------------------------|
| Obra: <b>PAVIMENTAÇÃO E RECAPE ASFÁLTICO EM VIAS URBANAS</b>                               |   |                            |
| município:<br><b>MARQUINHO-PR</b>  | obra:<br>- RUA MARGINAL À RODOVIA BR 158 (RECAPE SOBRE PEDRAS IRREGULARES)<br>- RUA FIRMINO CARDOSO (PAVIMENTAÇÃO ASFÁLTICA SOBRE PEDRAS IRREGULARES) | prancha:<br><b>01/02</b>   |
| escala:<br><b>1/1000</b>   |   | data:<br><b>MAIO/2026</b>  |
| arquivo digital:<br><b>RECAPE</b>  | Proprietário:<br><b>PREF. MUN. DE MARQUINHO-PR</b>  | desenho:<br><b>CHARLES</b> |
| arquivo plotagem:<br><b>RECAPE</b>   |   |                            |
| conteúdo da prancha:<br><b>IMPLANTAÇÃO E SINALIZAÇÃO - RUA FIRMINO CARDOSO</b>             |   |                            |
| responsável pelo projeto:<br><b>CHARLES A. BATISTA</b><br>ENGº CIVIL - CREA/PR - 135.938-D |   |                            |