




SEÇÃO TRANSVERSAL - RUA 7 DE SETEMBRO

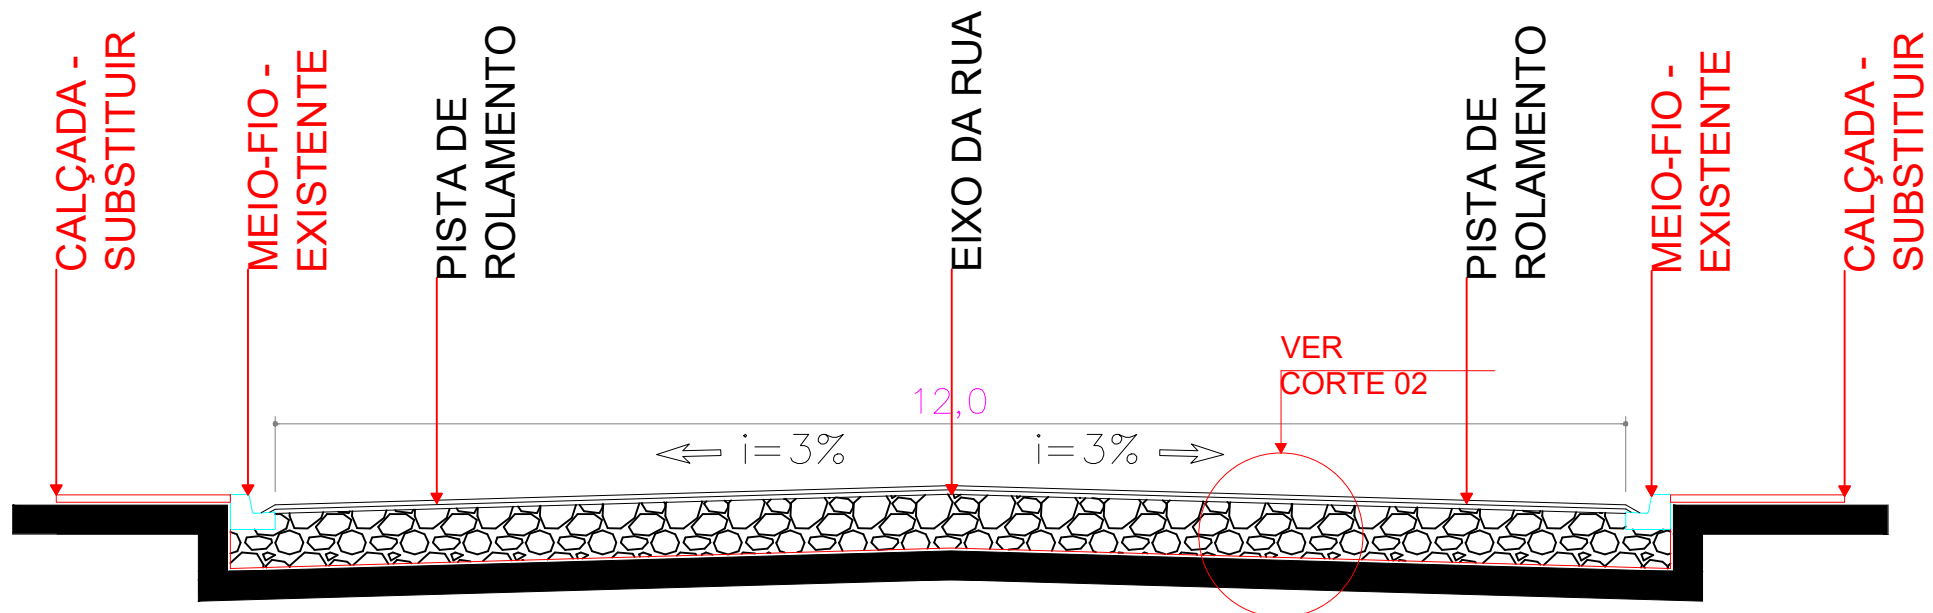



SEÇÃO TRANSVERSAL - RUA AFONSO WOLFF

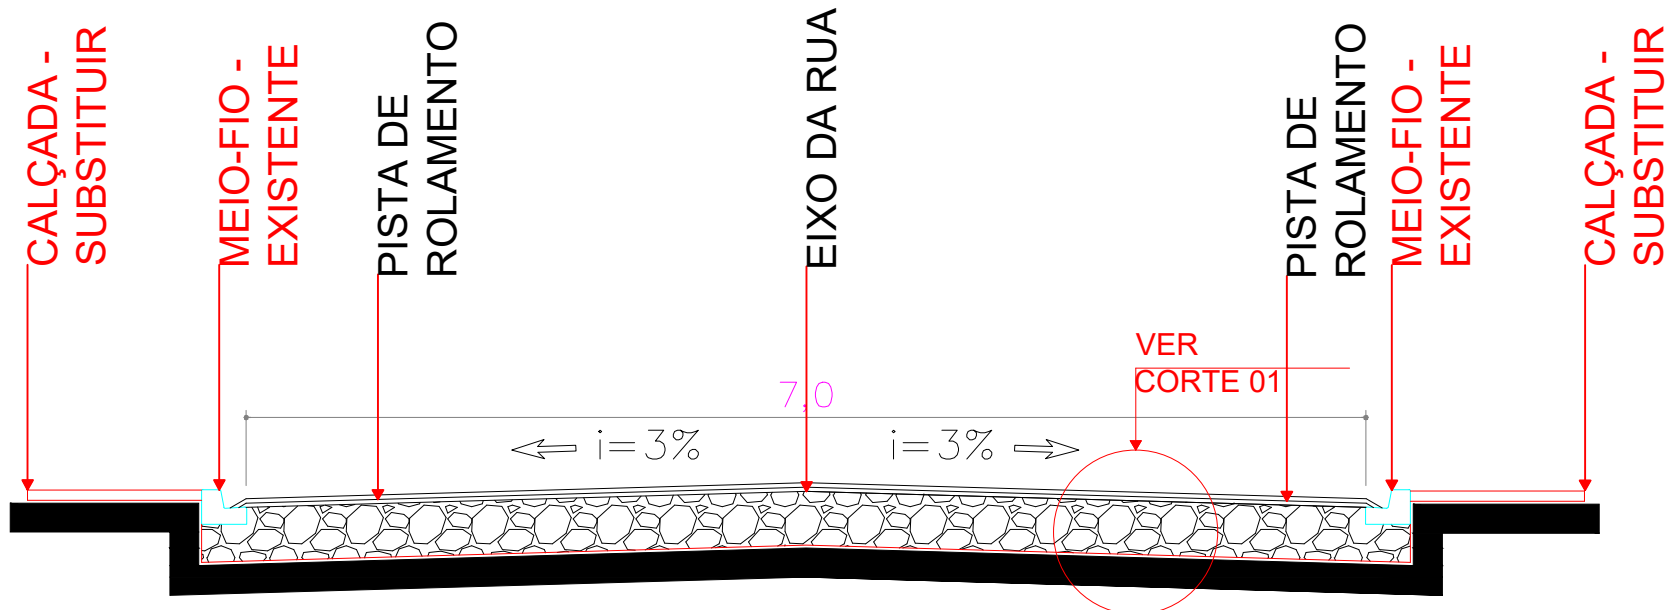

SEÇÃO TRANSVERSAL - RUA HENRIQUE GONSIORKIEWICZ

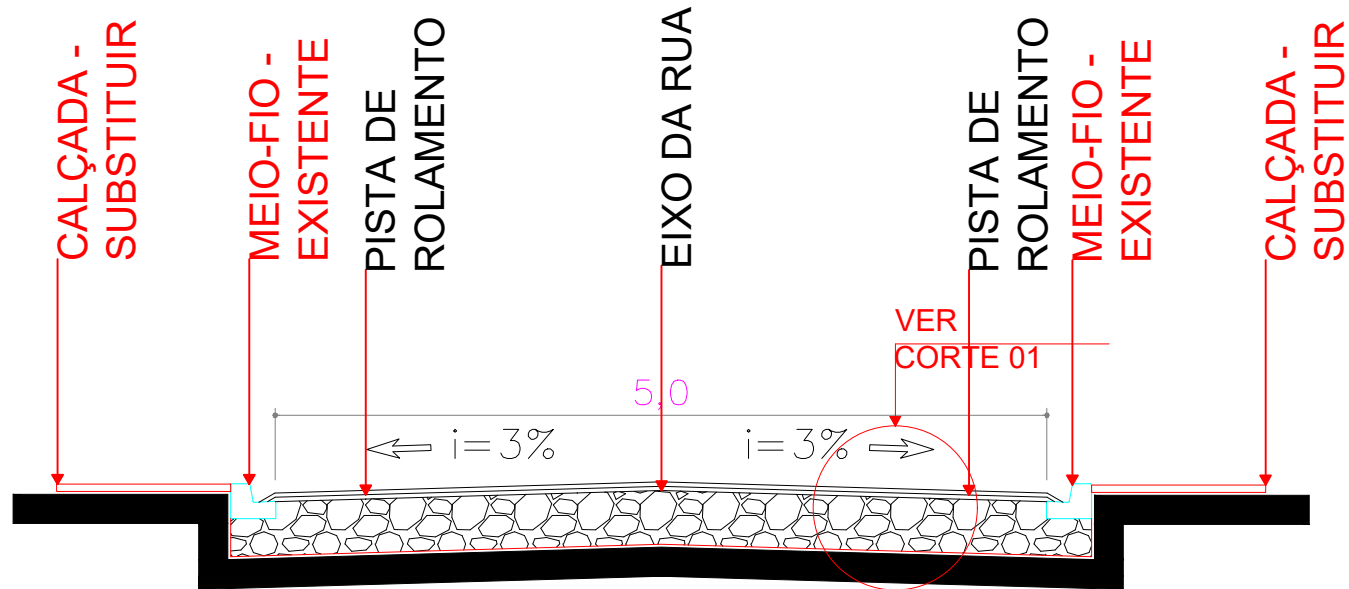

SEÇÃO TRANSVERSAL - TRAVESSIA DE SERVIDÃO

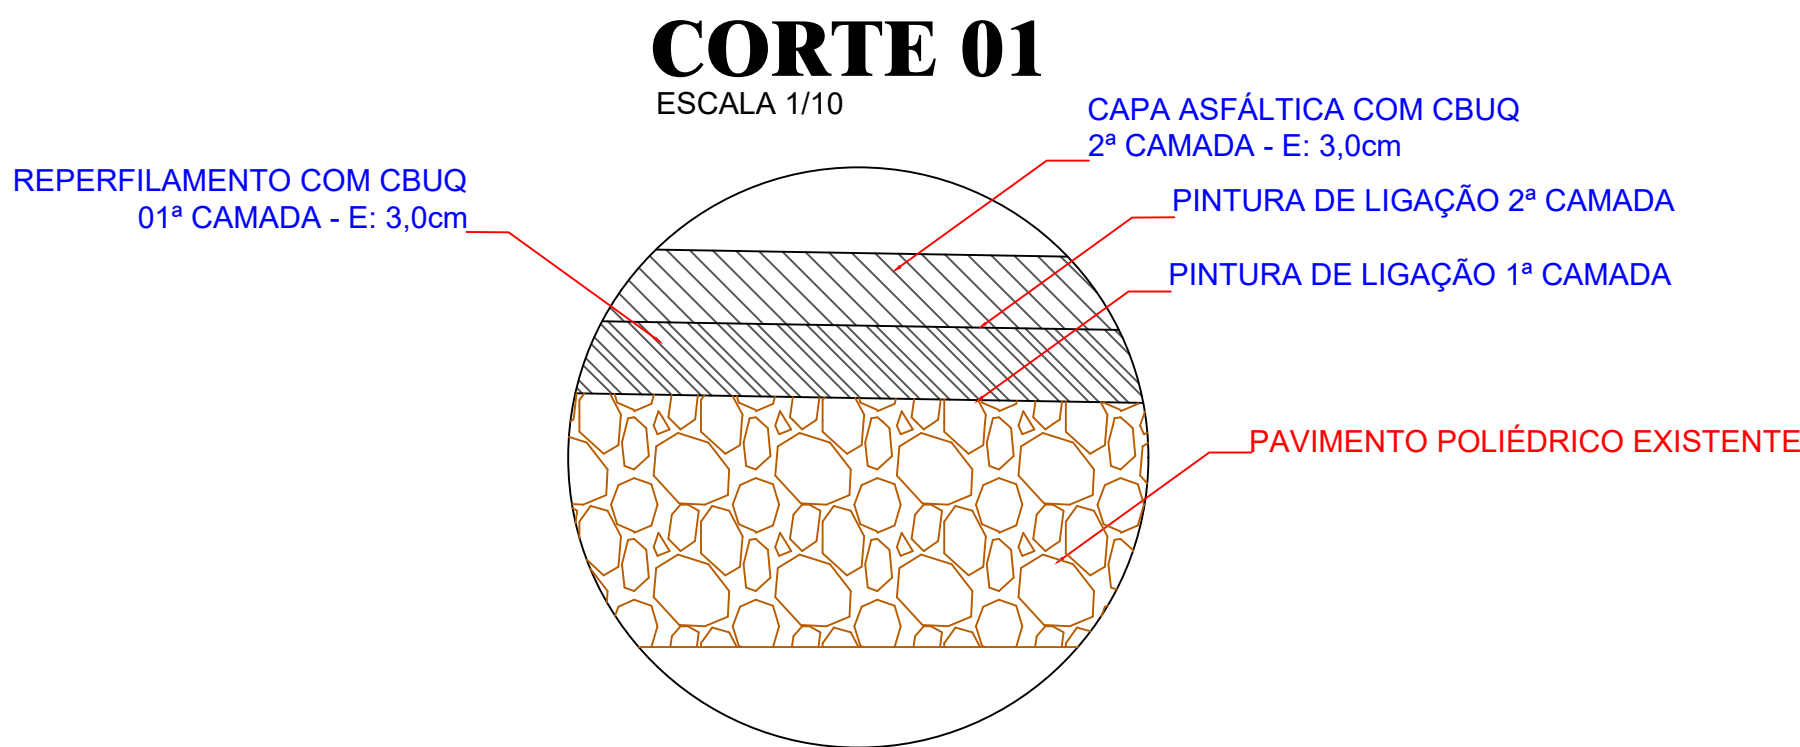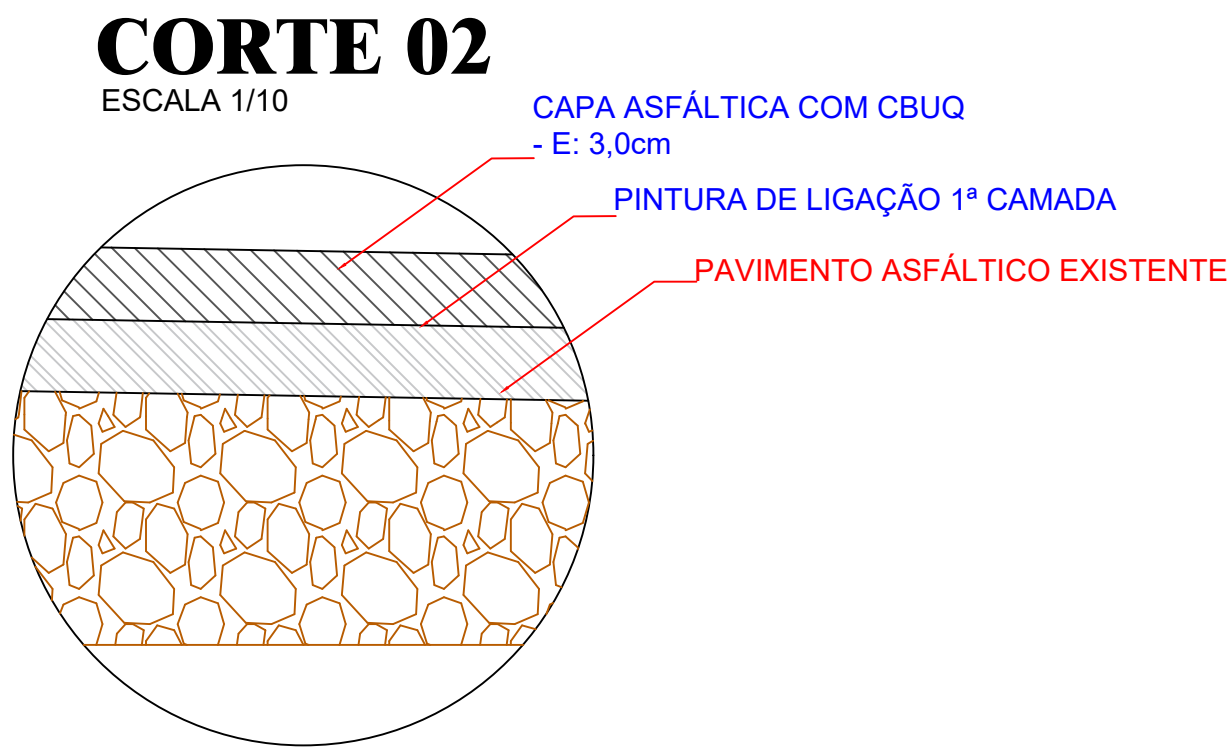

Obra: RECAPE ASFÁLTICO EM VIAS URBANAS			
município: MARQUINHO		prancha:	
Rua: RUA SETE DE SETEMBRO, ENTRE RUA ALEXANDRE NESTOR E RUA MARTINHO PEREIRA; RUA HENRIQUE GONSIORKIEWICZ, ENTRE RUA XV DE NOVEMBRO E RUA SETE DE SETEMBRO; RUA AFONSO WOLFF, ENTRE RUA XV DE NOVEMBRO E RUA SETE DE SETEMBRO; TRAVESSIA DE SERVIDÃO, ENTRE RUA XV DE NOVEMBRO E RUA SETE DE SETEMBRO.		03/04	
escala: 1:50			
arquivo digital: RECAPE		data: MARÇO/2024	
arquivo plotagem: RECAPE CENTRO		desenho: CHARLES	
conteúdo da prancha:  CORTES/SEÇÕES TRANSVERSAIS			
responsável pelo projeto:  CHARLES A. BATISTA ENGº CIVIL - CREA/PR - 135.938-D			