


Início do Trecho
371458 E
7221430 S

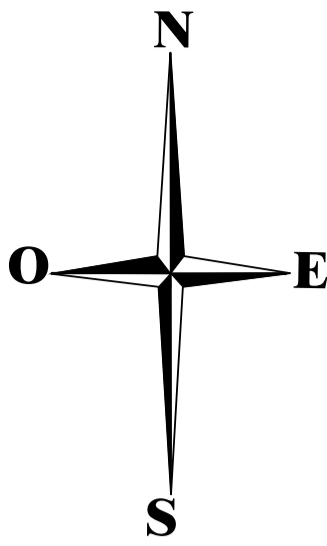



QUANTITATIVOS

	SINALIZAÇÃO DE BORDO DE VIA L: 0,10 metros - 20.000 metros
	SINALIZAÇÃO DE EIXO DE VIA L: 0,10 metros - 10.000 metros
	PLACA TIPO R-19/60 - 4 unidades
	PLACA TIPO A-3B - 7 unidades
	PLACA TIPO A-2A - 2 unidades
	PLACA TIPO A-2B - 2 unidades
	PLACA TIPO A-3A - 3 unidades


LEGENDAS

	PAVIMENTAÇÃO ASFÁLTICA L: 6,00 metros / Base 7 metros
	SINALIZAÇÃO DE BORDO DE VIA L: 0,10 metros
	SINALIZAÇÃO DE EIXO DE VIA L: 0,10 metros

IMPLANTAÇÃO DO TRECHO - ESTACAS 0 até 15
ESCALA 1/1000

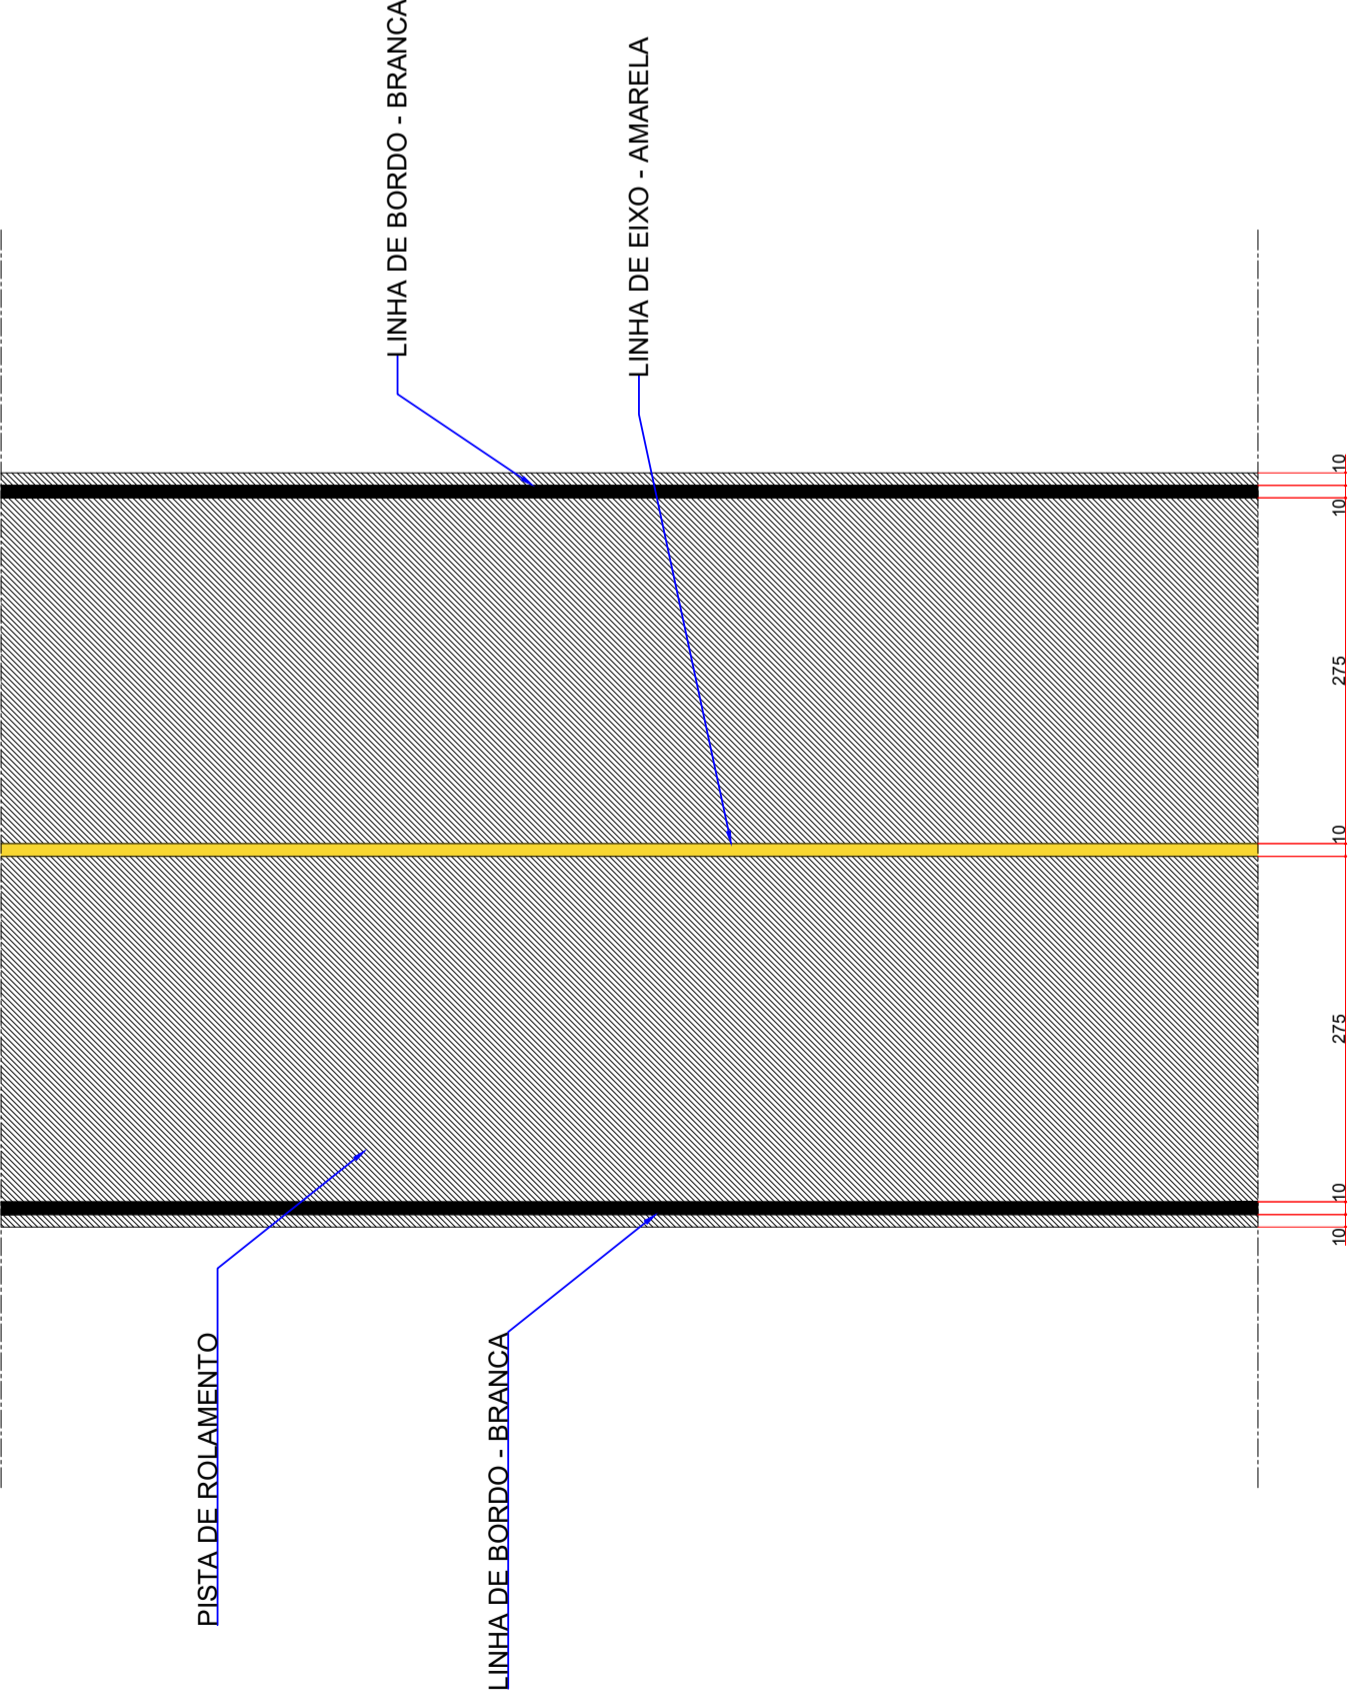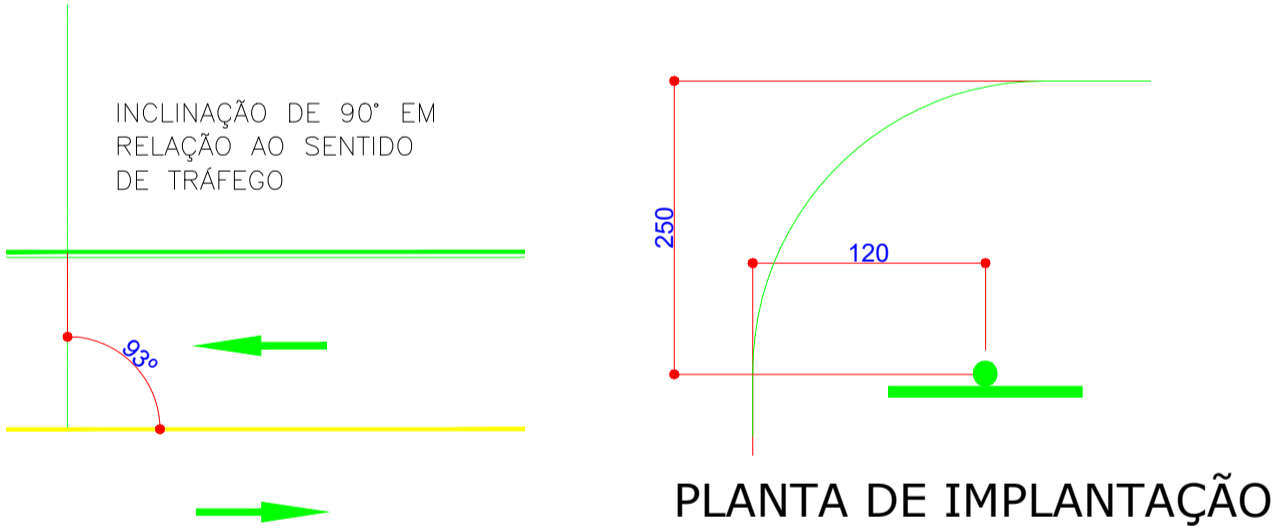

DETALHE SINALIZAÇÃO HORIZONTAL
ESCALA 1:50

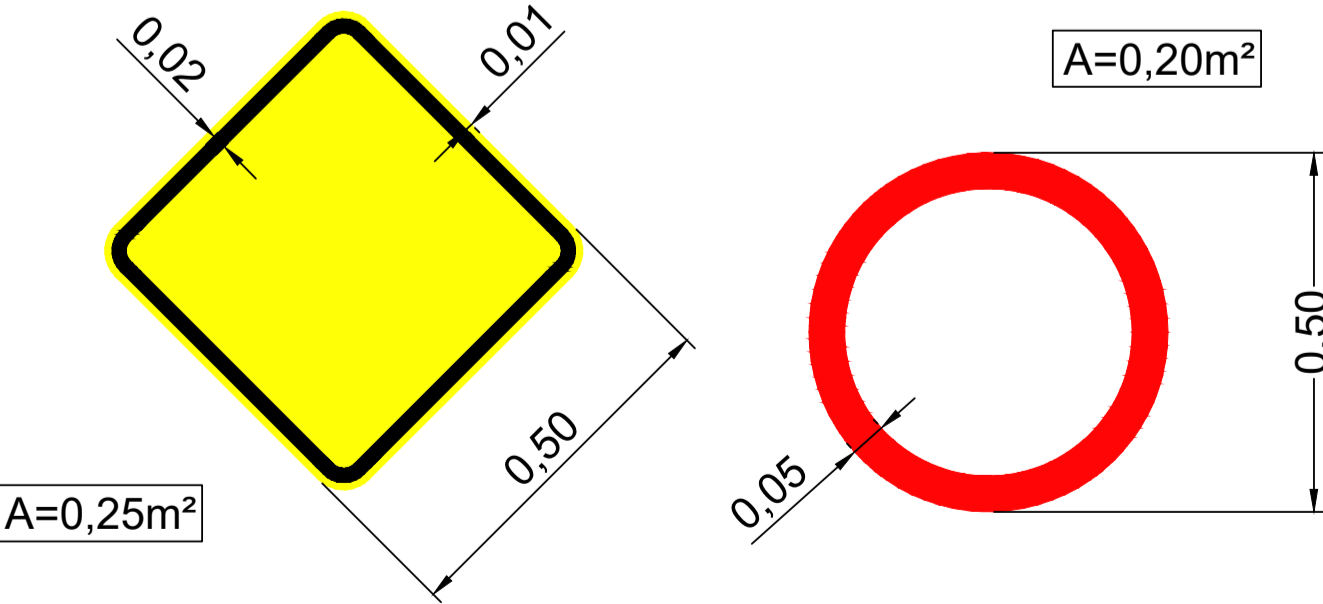

Detalhe placas de sinalização

Obra:		PAVIMENTAÇÃO ASFÁLTICA ÁREA TOTAL: 60.000,00 m2	
Local:		ESTRADA RURAL LINHA GLEBA NOVE MUNICÍPIO DE MARQUINHO - PR	
município:	MARQUINHO PR	PAVIMENTAÇÃO ASFÁLTICA EXTENSÃO DO TRECHO: 10.000,00m ÁREA DA PAVIMENTAÇÃO: 60.000,00m2	prancha:
escala:	INDICADAS		01/06
arquivo digital:	Proprietário:	PREF. MUN. DE MARQUINHO-PR	data:
arquivo plotagem:			AGOSTO/2025
			desenho:
			EDSON
conteúdo da prancha:		PROJETO DE SINALIZAÇÃO IMPLANTAÇÃO DO TRECHO E DETALHES	
responsável pelo projeto:			
CHARLES A. BATISTA ENGº CIVIL - CREA/PR - 135.938-D			

Documento assinado eletronicamente por:
Charles Alexandre Batista (12/02/2026 11:06:38)

Nome/controle do arquivo:
2026021211063891.pdf

Aponte a sua câmera e verifique a autenticidade:



<https://dss.paranacidade.org.br/validaAssinatura.htm?controle=2026021211063891>