


VIGA BALDRAME

ESCALA:1:50

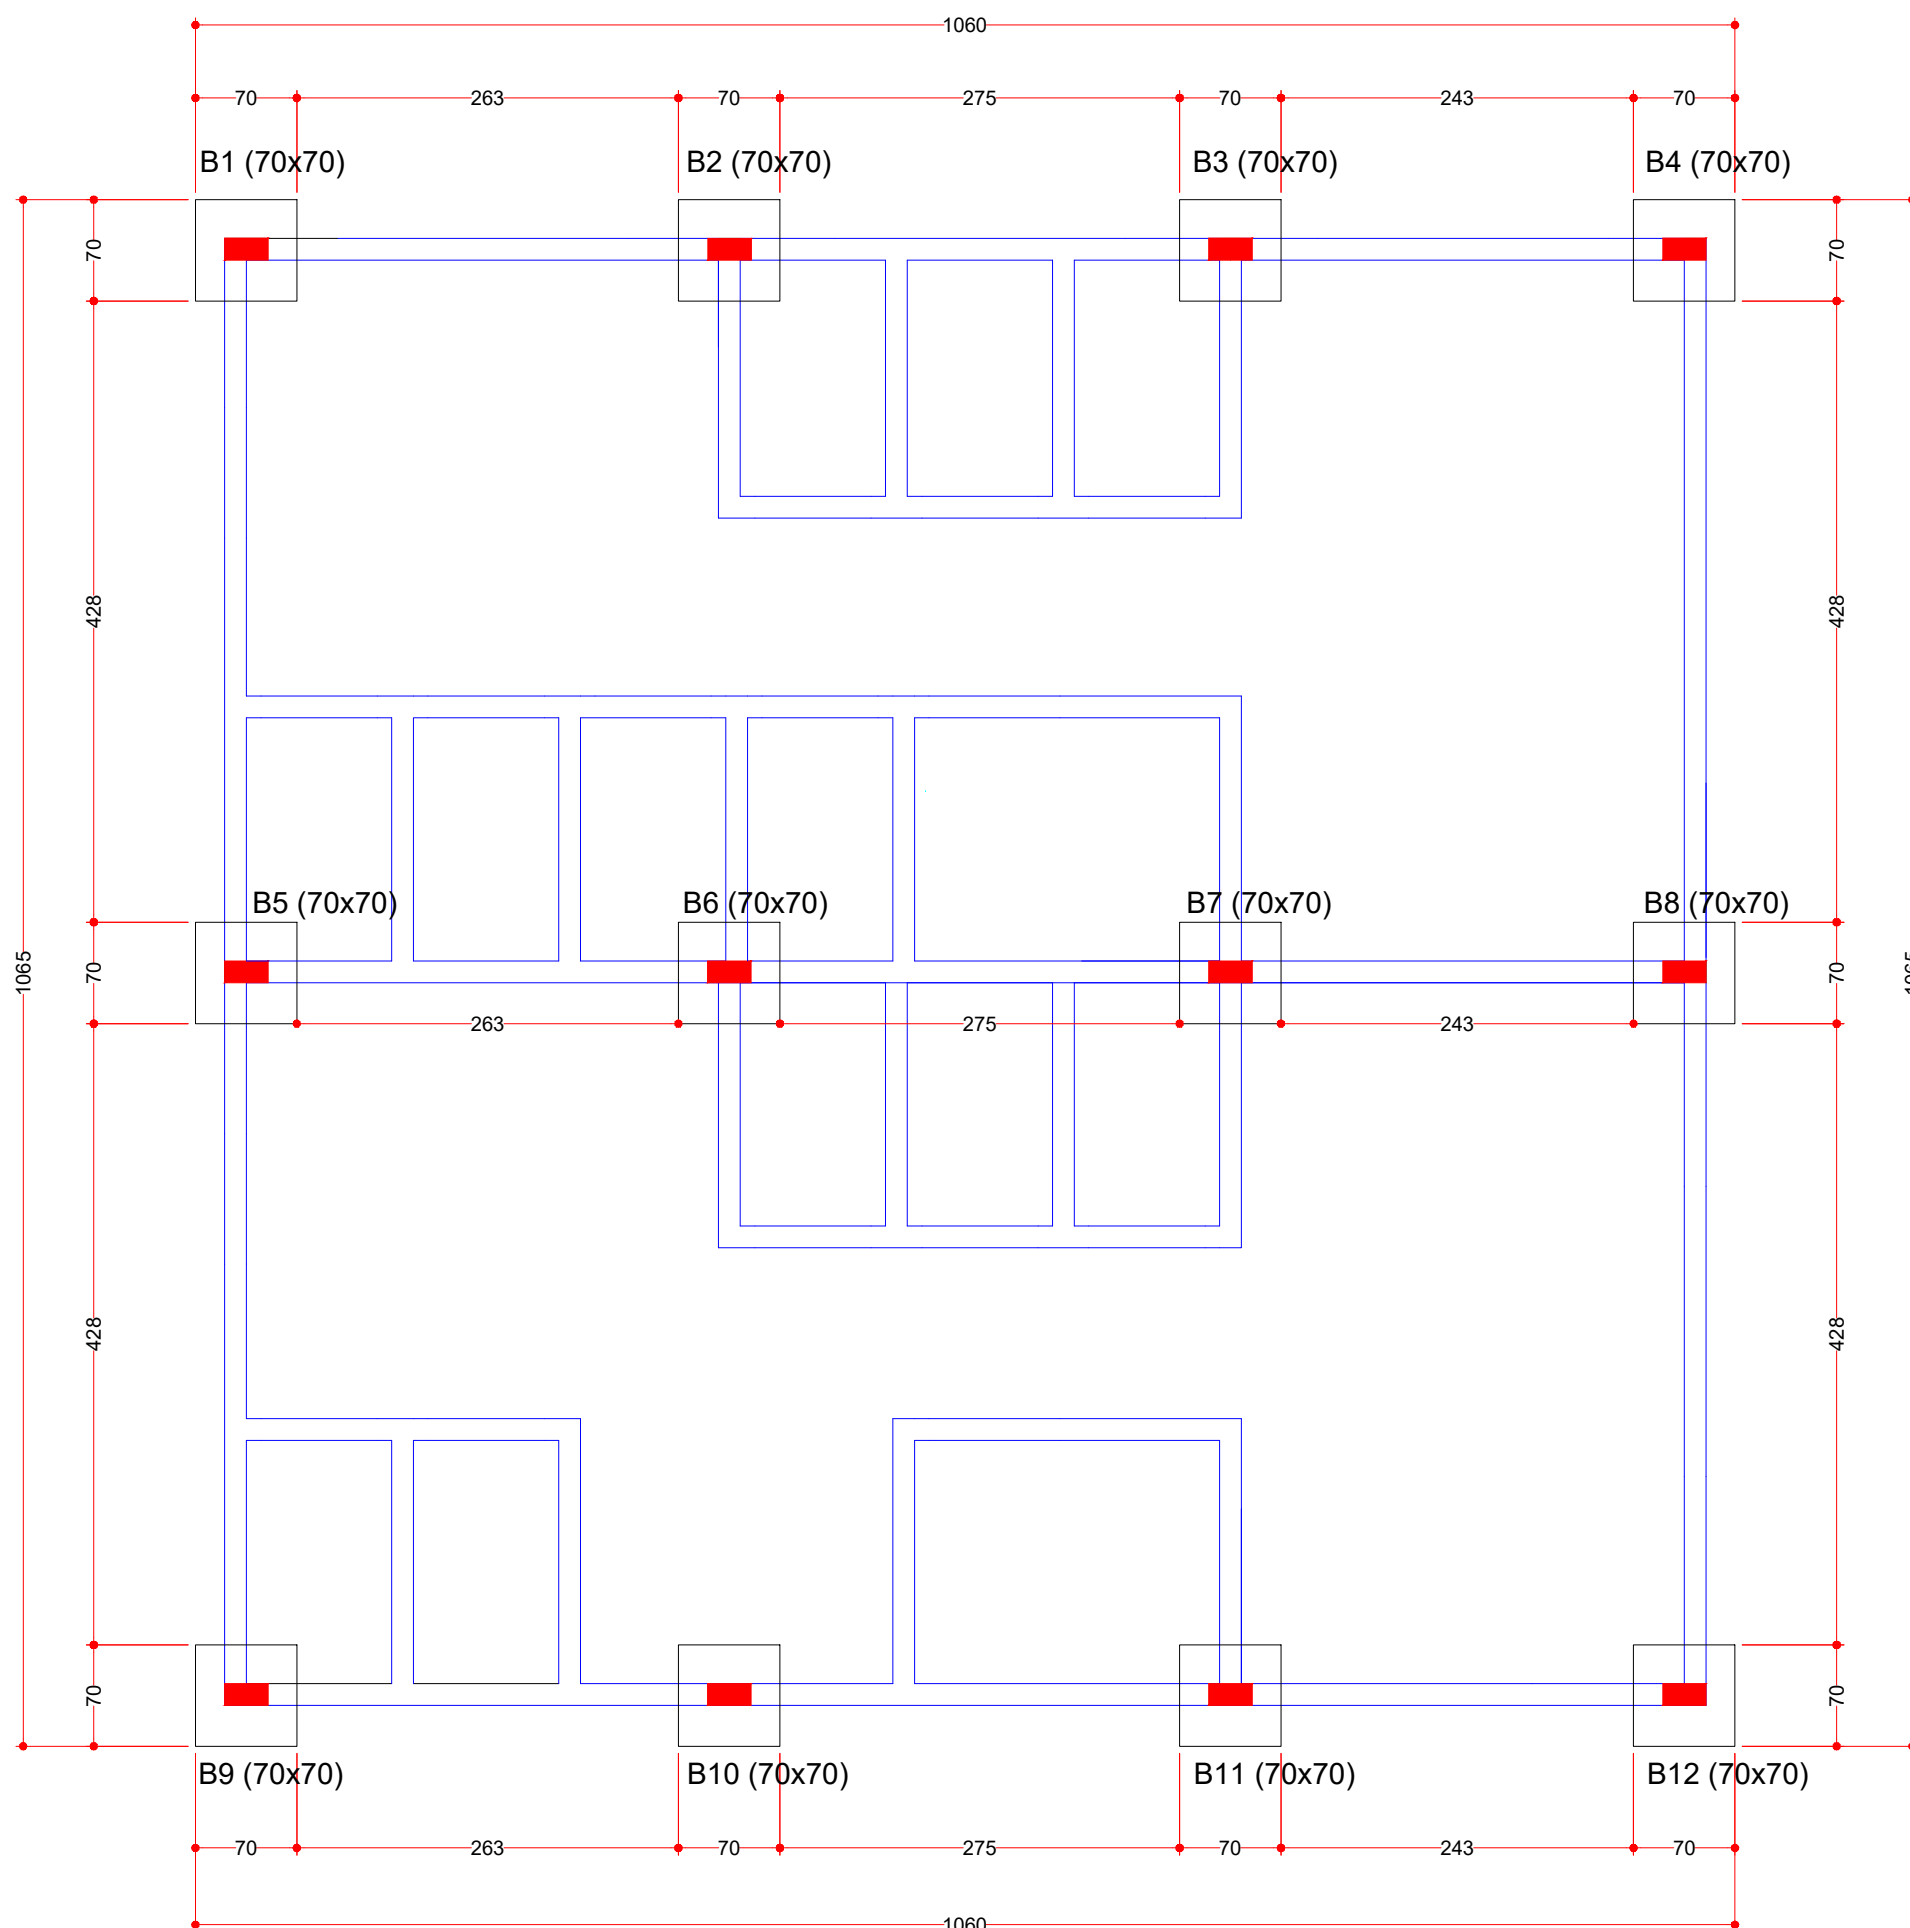


FUNDAÇÕES

ESCALA:1:50

VIGAS BALDRAME

15x30

escala 1:25

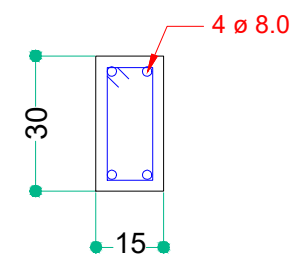


ES ø5.0 c/15cm C=80

VIGAS COBERTURA


escala 1:25

15x30

15x40

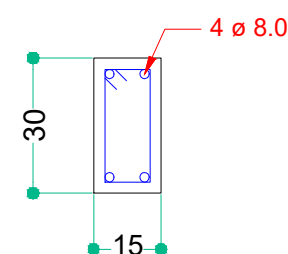

ES ø5.0 c/15cm C=80

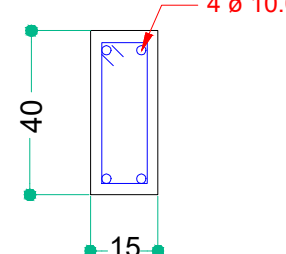


ES ø5.0 c/15cm C=100

BLOCOS DE FUNDAÇÃO

Escala 1:25

B1=B2=B3=B4=B5=B6=B7=B8=B9=B10=B11=B12

70x70x40 cm

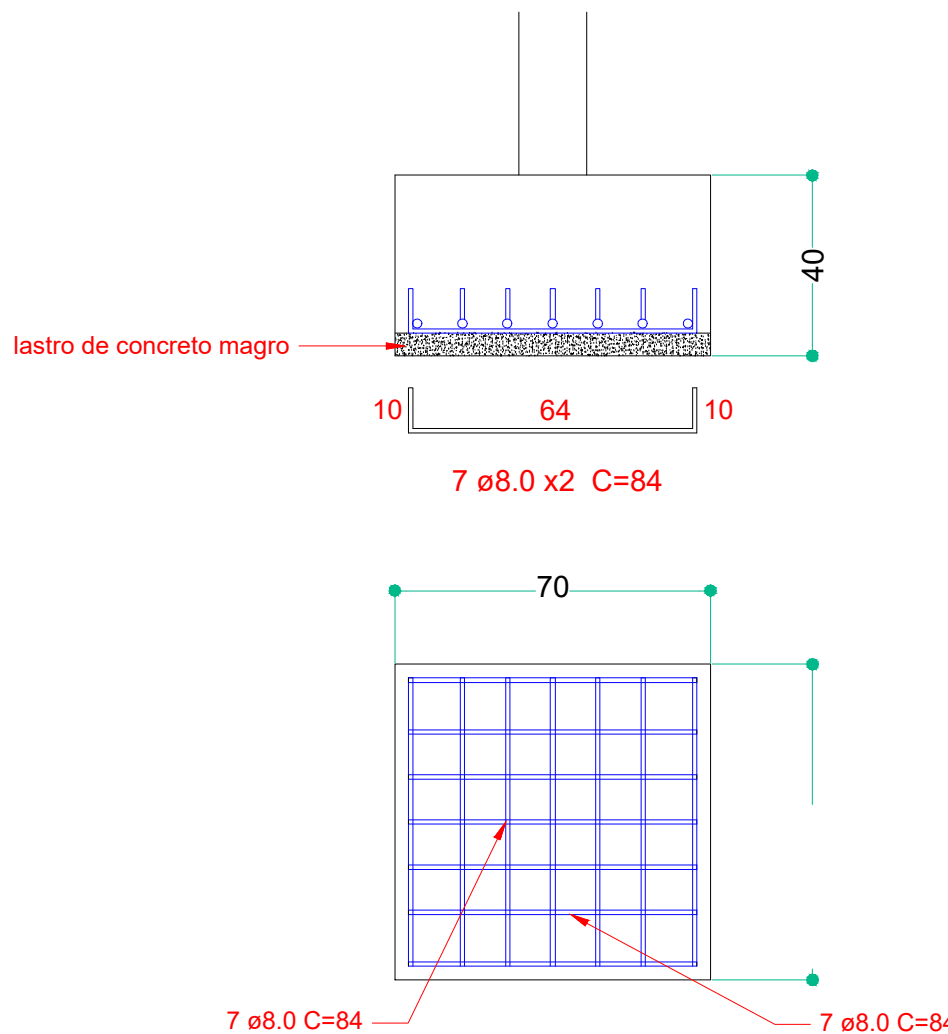

OBRA:	
AMPLIAÇÕES DO CENTRO MUNICIPAL DE EVENTOS	
ESTRUTURAL DOS SANITÁRIOS E VESTIÁRIOS	
ENDEREÇO DA OBRA:	
RODOVIA BR 158, CENTRO DE EVENTOS - MARQUINHO PARANÁ	
PROPRIETÁRIO:	ESTATÍSTICAS:
MUNICÍPIO DE MARQUINHO ELIO BOLZON JUNIOR PREFEITO MUNICIPAL	ESCALAS: Indicadas
RESPONSÁVEL TÉCNICO:	DESENHO: Gustavo
Charles Alexandre Batista Engenheiro Civil CREA 135.938/D	PRANCHAS: 01/02
	DATA: Marquinho, 27 de outubro de 2025.

ESTRUTURAL