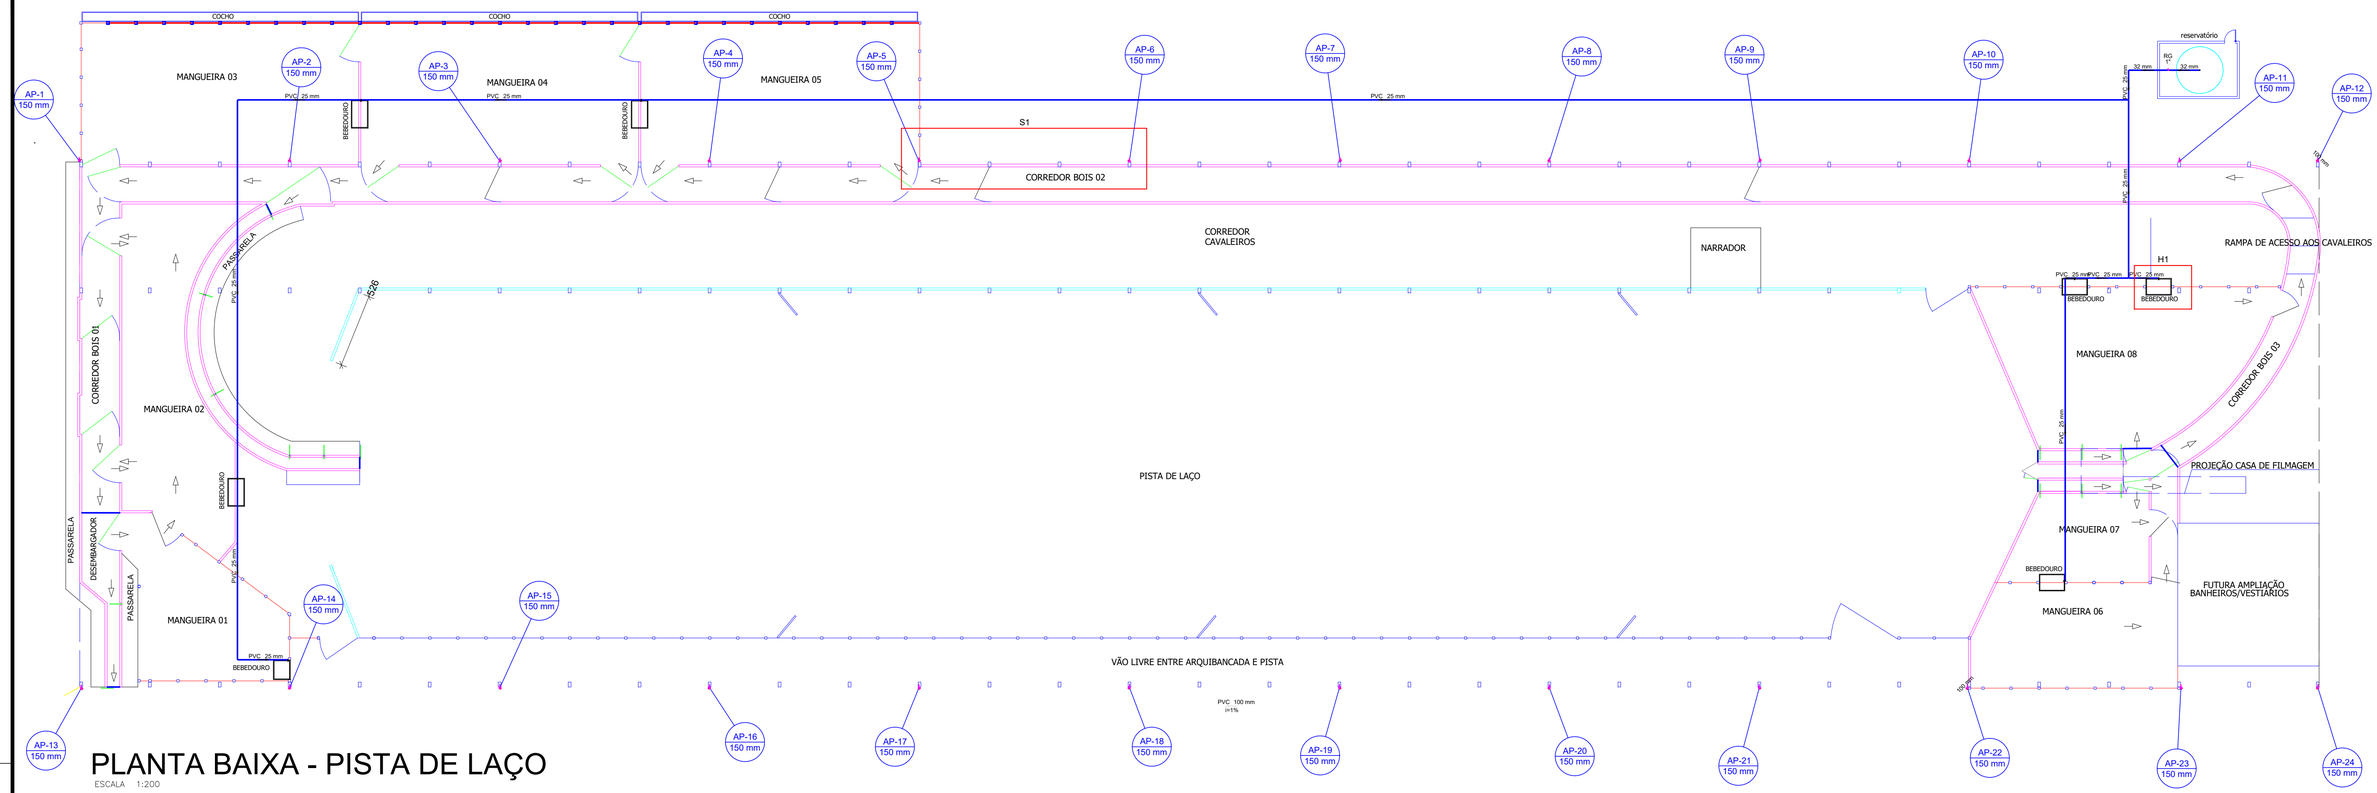

PLANTA BAIXA - PISTA DE LAÇO

ESCALA 1:200

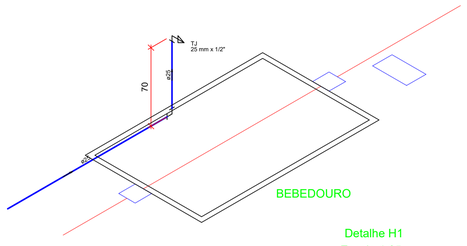

Detalhe H1
Escala 1:25

Legenda das indicações
TJ Torneira de Jardim com joelho 90° - 25 mm x 1/2"

Lista de Materiais		
Aparelho		
	Torneira de Jardim	
	25 mm x 1/2"	7 pç
Metais		
	Registro de gaveta c/ canopla cromada	
	1"	1 pç
PVC rígido soldável		
	Adapt sold.curto c/bolsa-rosca p registro	
	32 mm - 1"	2 pç
	Joelho 90° soldável	
	25 mm	6 pç
	32 mm	1 pç
	Joelho de redução 90 soldável	
	32 mm - 25 mm	1 pç
	Tubos	
	25 mm	226.25 m
	32 mm	14.95 m
	Tê 90 soldável	
	25 mm	6 pç
PVC soldável azul c/ bucha latão		
	Joelho de redução 90° soldável com bucha de latão	
	25 mm- 1/2"	7 pç

ESPAÇO RESERVADO À SANEPAR

DATA	MODIFICAÇÕES - REFERÊNCIAS	VISTO

OBRA
CONSTRUÇÃO DE PISTA DE LAÇO COBERTA

CÓDIGO

PROJETO
HIDRÁULICO - SANITÁRIO - BEBEDOUROS E ÁGUAS PLUVIAIS

PRANCHA
01/03

PROPRIETÁRIO
MUNICÍPIO DE MARQUINHO
ELIO BOLZON JUNIOR PREFEITO MUNICIPAL

DESENVOLVIMENTO

RESP. TÉCNICO
CHARLES ALEXANDRE BATISTA
ENGº CIVIL - CREA/PR - 135.938/D

DESENHO
JOSE

ESCALA
INDICADA

PROJETO DAS INSTALAÇÕES HIDRÁULICO - SANITÁRIAS
PLANTA BAIXA DETALHES

DATA
JUL-2025

VISTO

ENDEREÇO PROJETISTA - TELEFONE

883x594mm