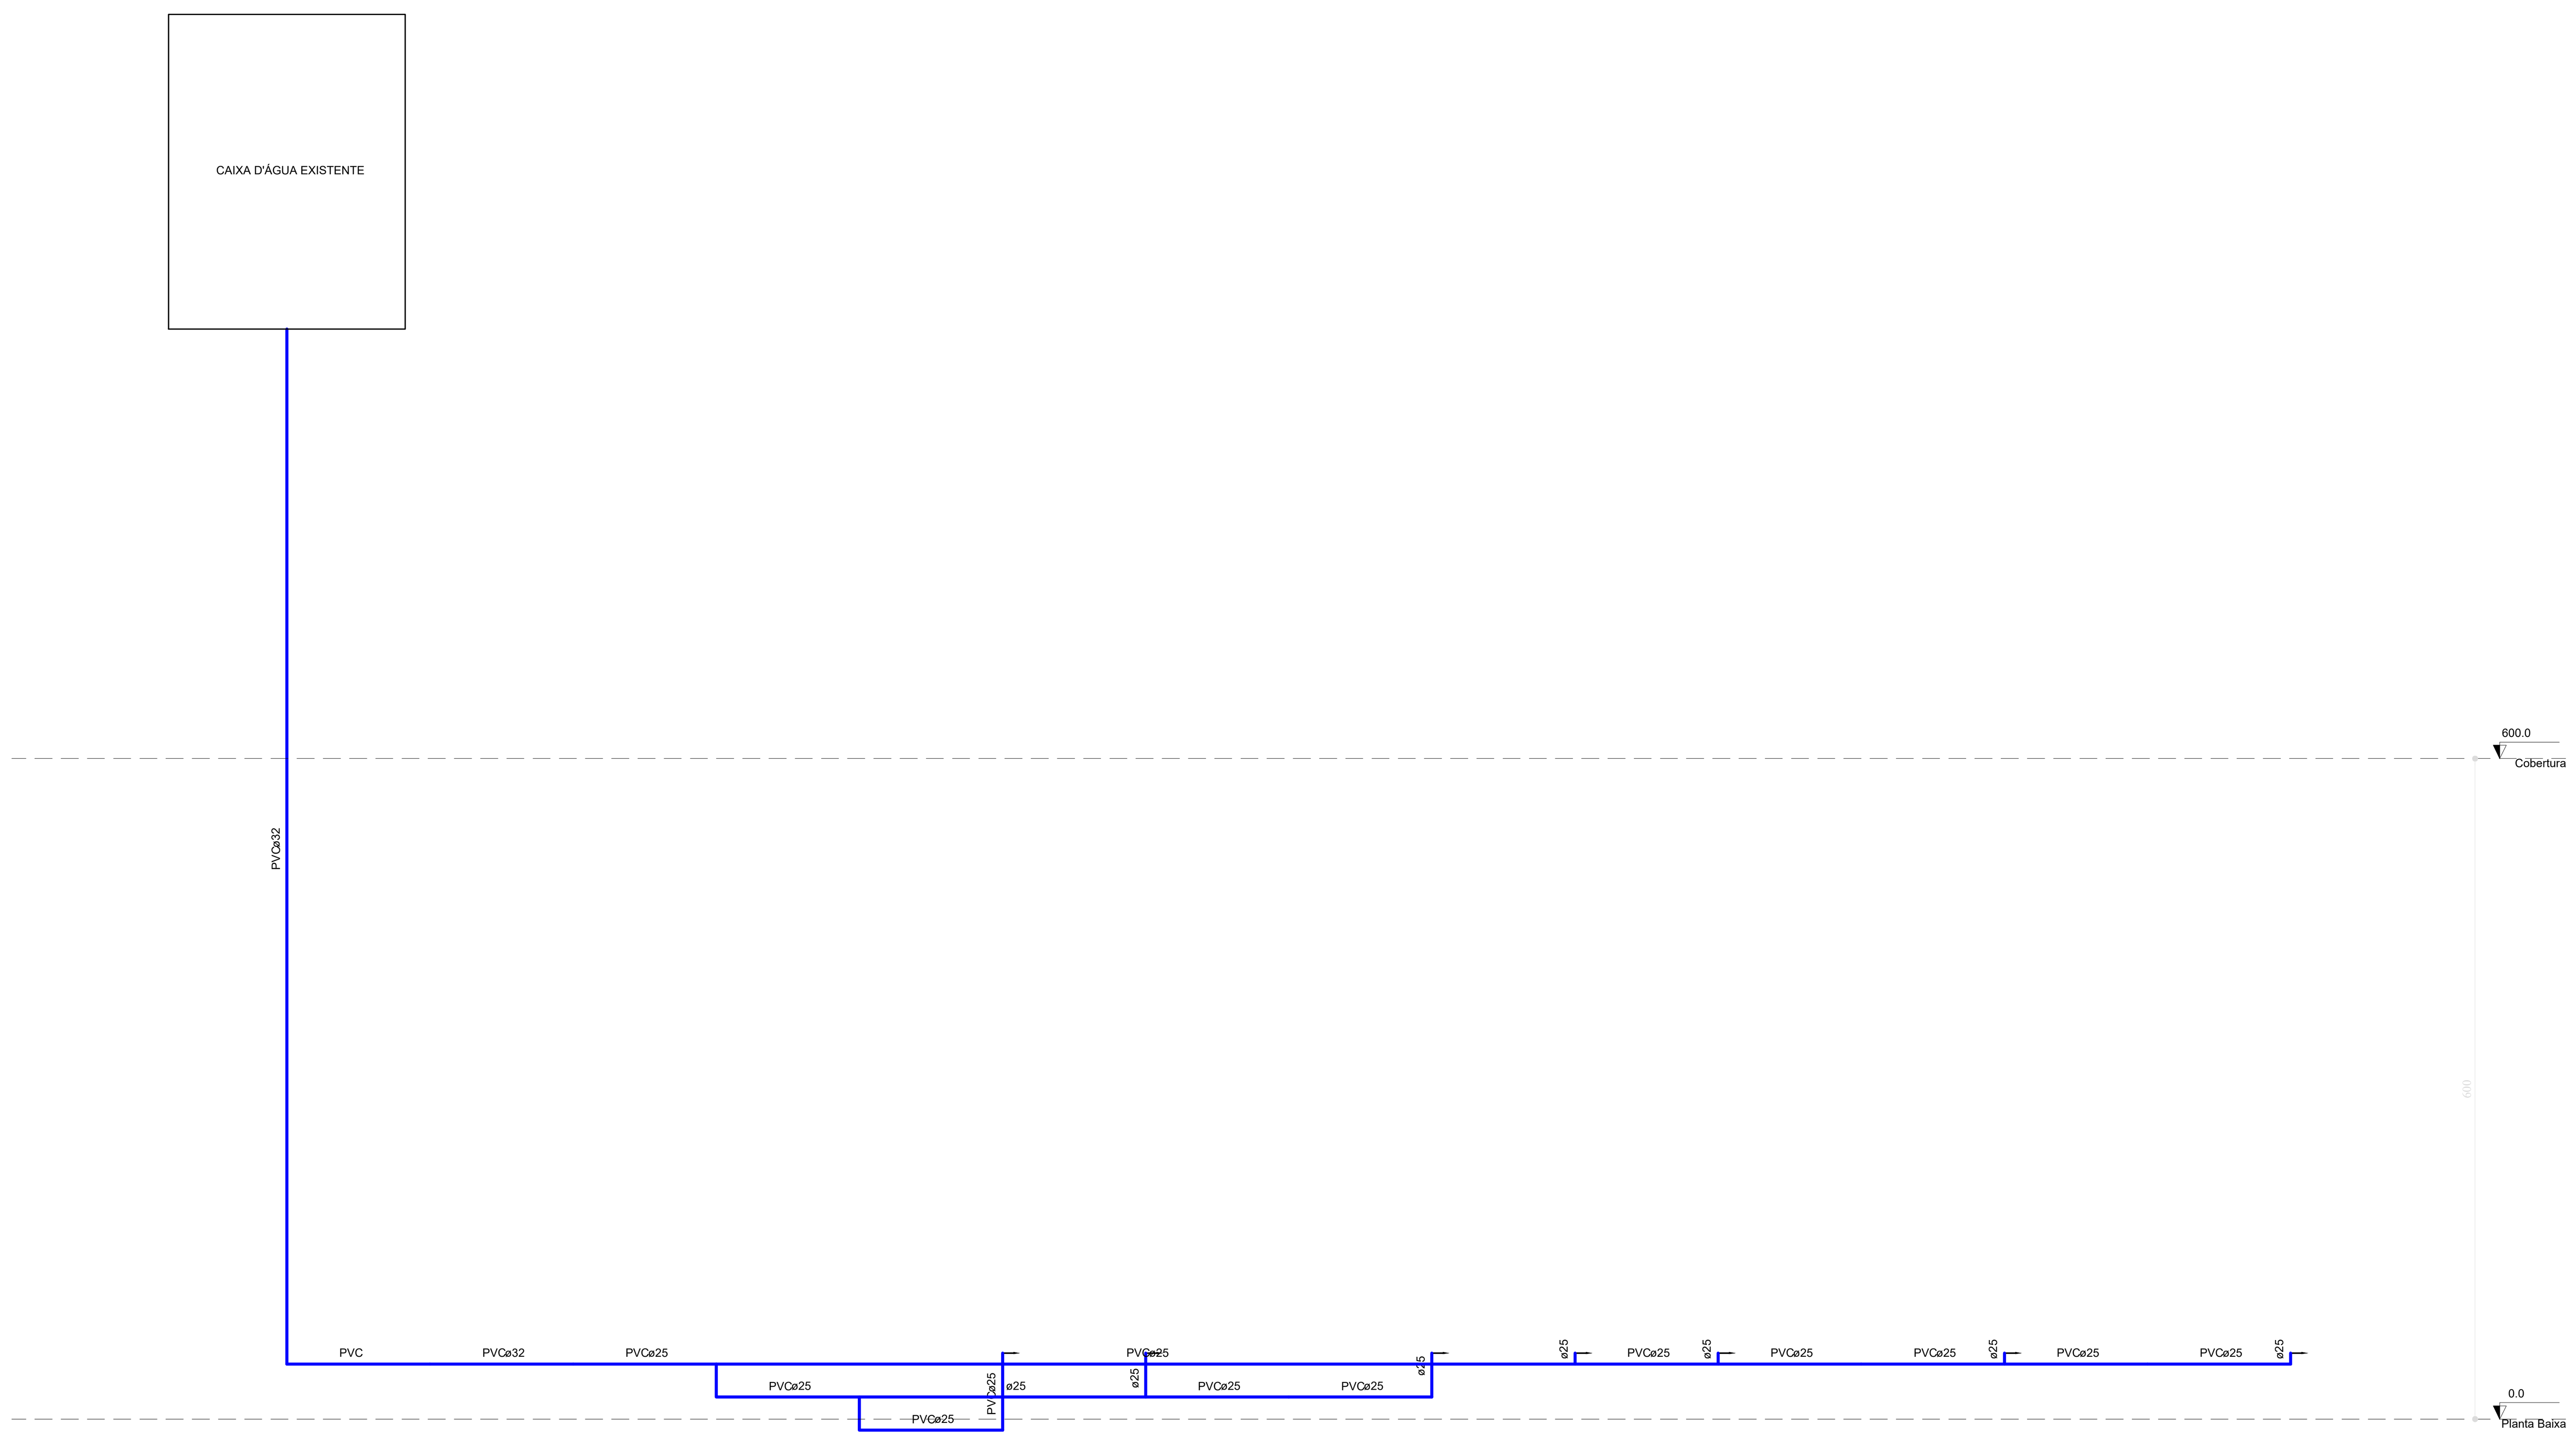

Esquema vertical hidráulico
Escala: 1:50

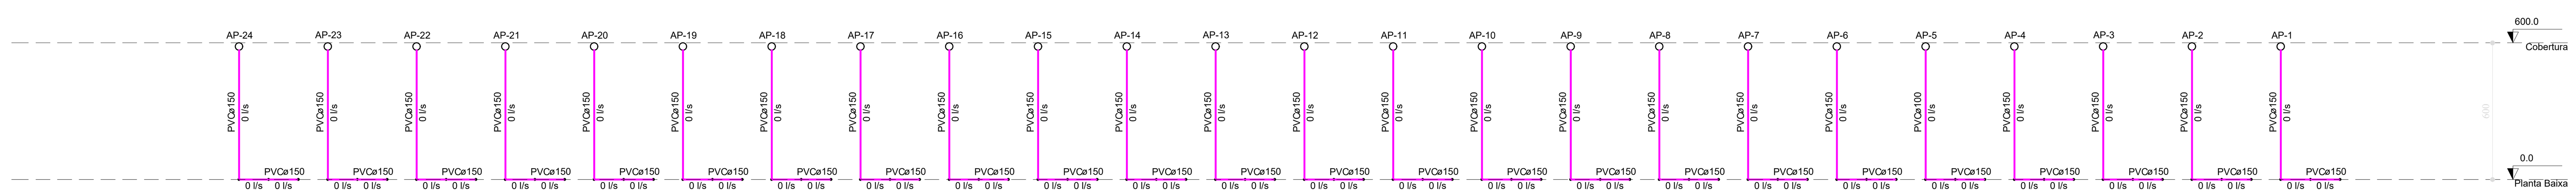

Esquema vertical sanitário
Escala: 1:200

ESPAÇO RESERVADO À SANEPAR

DATA	MODIFICAÇÕES - REFERÊNCIAS	VISTO

OBRA
CONSTRUÇÃO DE PISTA DE LAÇO COBERTA

CÓDIGO

PROJETO
HIDRÁULICO - SANITÁRIO - BEBEDOUROS E ÁGUAS PLUVIAIS

PRANCHA
03/03

PROPRIETÁRIO
MUNICÍPIO DE MARQUINHO
ELIO BOLZON JUNIOR PREFEITO MUNICIPAL

DESENVOLVIMENTO

RESP. TÉCNICO
CHARLES ALEXANDRE BATISTA
ENGº CIVIL - CREA/PR - 135.938/D

DESENHO
JOSE

ESCALA
INDICADA

PROJETO DAS INSTALAÇÕES HIDRÁULICO - SANITÁRIAS
Esquema vertical hidráulico
Esquema vertical sanitário

DATA
JUL-2025

VISTO

ENDEREÇO PROJETISTA - TELEFONE

883x594mm