



PREFEITURA MUNICIPAL DE MARQUINHO

ESTADO DO PARANÁ

CNPJ: 01.612.552/0001-13

e-mail: pmmarquinho@yahoo.com.br

Rua 7 de Setembro, s/n - CEP. 85.168-000 - Centro - Marquinho - PR.



LEI Nº 971/2024

**SÚMULA: DISPÕE SOBRE DIRETRIZES DO
SISTEMA VIÁRIO BÁSICO DE MARQUINHO
- PR E DÁ OUTRAS PROVIDÊNCIAS.**

**A CÂMARA MUNICIPAL DE MARQUINHO, ESTADO DO PARANÁ, POR SEUS
REPRESENTANTES, APROVOU E O PREFEITO MUNICIPAL SR ELIO BOLZON JUNIOR,
NO USO DE SUAS ATRIBUIÇÕES QUE LHE CONFEREM O ARTIGO 70 INCISO III DA LEI
ORGÂNICA MUNICIPAL, SANCIONO A SEGUINTE:**

LEI

CAPÍTULO I

DAS DISPOSIÇÕES GERAIS

Art. 1º - A presente Lei destina-se a disciplinar, dimensionar, hierarquizar a implantação do Sistema Viário Básico do Município, conforme diretrizes do PDUOS (Plano Diretor Municipal) de Marquinho e demais disposições sobre a matéria, complementares à Lei do Parcelamento do Solo Urbano.

Parágrafo Único - As disposições desta Lei têm como objetivo:

- I** - Garantir a continuidade das principais vias;
- II** - Fixar as condições necessárias para proporcionar um fluxo eficiente e seguro do tráfego na área urbana;
- III** - Otimizar os investimentos públicos na infraestrutura viária;
- IV** - Contribuir com a redução das causas de acidentes;
- V** - Contribuir com a redução da poluição sonora, tendo em vista o conforto ambiental urbano;
- VI** - Contribuir com a elevação da qualidade de vida no meio urbano.
- VII** - Fixar as condições necessárias para que as vias de circulação possam desempenhar adequadamente suas funções e dar vazão ao seu volume de tráfego;



PREFEITURA MUNICIPAL DE MARQUINHO

ESTADO DO PARANÁ

CNPJ: 01.612.552/0001-13

e-mail: pmmarquinho@yahoo.com.br

Rua 7 de Setembro, s/n - CEP. 85.168-000 - Centro - Marquinho - PR.



VIII - Estabelecer um sistema hierárquico das vias de circulação para a adequada circulação do tráfego e segura locomoção do usuário;

IX - Disciplinar o tráfego de cargas e passageiros, na área urbana, garantindo fluidez e segurança nos trajetos e nas operações de transbordo;

X - Implementar um sistema de ciclovias, como alternativa de locomoção e lazer;

XI - Proporcionar segurança e conforto ao tráfego de pedestres e ciclistas;

Art. 2º - É obrigatório a adoção das diretrizes de implantação do Sistema Viário Básico, por força desta Lei, a todo projeto de ou empreendimento, a seguir, que vierem a ser executado dentro do Perímetro Urbano do Município de Marquinho - Pr:

1 - Imobiliário;

2 - Loteamento;

3 - Desmembramento ou remembramento;

4 - Calçadas em vias urbanas;

5 - Intervenção no sistema viário municipal;

6 - Polos geradores de tráfego; e

7 - Demais ações e projetos que possam utilizar ou influenciar no/o Sistema Viário municipal.

Art. 3º - O Município fará a supervisão e fiscalização, quando da implantação do Sistema Viário, com base em normas correntes no Estado, usadas pelo DNIT e DER.

Art. 4º - O Poder Público editará Atos Administrativos necessários ao cumprimento desta Lei.



CAPÍTULO II

DA CLASSIFICAÇÃO E DEFINIÇÃO

Seção I

Das Vias Urbanas

Art. 5º - Para efeito desta Lei serão adotadas as seguintes definições para as áreas de vias urbanas:

I - Vias Arteriais: Formam o anel viário de circulação de veículos de carga que estejam de passagem pelo Município e destinam-se a transportar grandes volumes de tráfego, para todos os tipos de veículos, de altas e médias velocidades, tendo ainda como sua função principal proporcionar boa qualidade de serviços aos volumes produzidos pelas áreas geradoras de tráfego, e por função secundária prever acesso a propriedades adjacentes às vias.

II - Vias Estruturais: São vias destinadas à estruturação do espaço urbano, são preferenciais, definidas como principais vias de comércio e serviços;

III - Vias Coletoras: São as vias de ligação entre as vias principais, arteriais e estruturais, e também de vias secundárias, locais, rurais e outras, com vias principais, servindo tanto ao tráfego quanto ao acesso às propriedades, mas, em princípio, devem servir ao tráfego local como função principal e não deverão ser utilizadas para grandes volumes de tráfego.

IV - Vias Locais: Têm como função principal dar acesso direto às propriedades, não devendo ser, em princípio, utilizadas para outros volumes de tráfego.

V - Ciclofaixa: Parte da pista de rolamento, delimitada por sinalização específica, destinada à circulação exclusiva de ciclos, sendo estes, definidos como veículo de, pelo menos, duas rodas, de propulsão humana, nos termos do Código de Trânsito Brasileiro.

VI - Ciclovias: são vias exclusivas para a circulação de ciclos (veículos de no mínimo duas rodas, de propulsão humana), segregada do tráfego de veículos motorizados por meio de elementos físicos.



PREFEITURA MUNICIPAL DE MARQUINHO

ESTADO DO PARANÁ

CNPJ: 01.612.552/0001-13

e-mail: pmmarquinho@yahoo.com.br

Rua 7 de Setembro, s/n - CEP. 85.168-000 - Centro - Marquinho - PR.



VII - Vias e Áreas de Pedestres: Vias destinadas à circulação de pessoas, podendo ser dotadas de mobiliários e equipamentos coletivos urbanos como: telefone, quiosques, banca de jornal, etc.;

VIII - Cruzamentos: Os cruzamentos destinam-se a articular o Sistema Viário Básico nas suas diversas vias, e se classificam em dois tipos, a saber:

a) Cruzamento Simples: São os cruzamentos em nível com, no máximo, duas vias que se interceptam, de preferência, ortogonalmente.

b) Cruzamento Rotulados: São cruzamentos de duas ou mais vias, feitos em nível com controle de fluxo sinalizado (Placas: PARE/VIA PREFERENCIAL), ou semáforos, conforme estudos de volume de fluxo.

Seção II

Das Vias Rurais

Art. 6º - São consideradas e compõem as vias rurais as vias que ligam os distritos e pequenas comunidades rurais entre si, com as Rodovias Federais e/ou Estaduais e com o as vias do Perímetro Urbano municipal, conforme o Mapa do Sistema Viário Municipal, sendo classificadas por:

I - Primária: Ligações entre as comunidades com a sede Urbana do Município e com as Rodovias Federais e/ou Estaduais;

II - Secundária: Ligações entre as Primárias até as comunidades;

III - Terciárias: Ligações entre primária até as propriedades e das Secundárias até as propriedades;

IV - Carreador: Estradas que não são de domínio da municipalidade, estando instaladas dentro das propriedades, servindo de fluxo para as atividades desenvolvidas pela mesma, tendo dimensões próprias, de acordo com as necessidades da propriedade. O seu início pode ser localizado a partir de uma via Primária, Secundária ou Terciária;



PREFEITURA MUNICIPAL DE MARQUINHO

ESTADO DO PARANÁ

CNPJ: 01.612.552/0001-13

e-mail: pmmarquinho@yahoo.com.br

Rua 7 de Setembro, s/n - CEP. 85.168-000 - Centro - Marquinho - PR.



Parágrafo Único: Em casos onde uma via rural esteja sendo contemplada por uma futura área urbana, ou, já está incluída no perímetro urbano, assim que ocorrer a urbanização ela deverá seguir as regras do artigo 7º desta lei.

Seção III

Da Alteração da Classificação das Vias Municipais

Art. 7º - A classificação das vias do Sistema Viário Municipal somente poderá ser alterada após debate comunitário, com audiências públicas, e mediante manifestação dos Conselhos Municipais envolvidos e/ou órgãos que venham a substituí-los, mantida a classificação funcional.

CAPÍTULO III

DO DIMENSIONAMENTO DAS VIAS MUNICIPAIS

Seção I

Das Vias Urbanas

Art. 8º - As dimensões adotadas para cada tipo de via são:

I - Vias Estruturais:

- a. **CX** - Caixa de rua mínimo: **20,00 m** (vinte metros);
- b. **CR** - Caixa de rolamento mínimo: **12 metros** (doze metros);
- c. **R** - Faixa de rolamento mínimo: **3,50 m** (três metros e cinquenta centímetros);
- d. **E** - Faixa de estacionamento mínimo: **2,50 m** cada (dois metros e cinquenta centímetros);
- e. **P** - Passeio mínimo: **4,00 m** (quatro metros) de cada lado da via;

II - Vias Arteriais:

- a. **CX** - Caixa total da rua mínimo: **18,00 m** (dezoito metros);



PREFEITURA MUNICIPAL DE MARQUINHO
ESTADO DO PARANÁ

CNPJ: 01.612.552/0001-13
e-mail: pmmarquinho@yahoo.com.br
Rua 7 de Setembro, s/n - CEP. 85.168-000 - Centro - Marquinho - PR.



- b. **CR** - Caixa de rolamento mínimo: **12,00 m** (doze metros);
- c. **R** - Faixa de rolamento mínimo: **3,50 m** (três metros e cinquenta centímetros);
- d. **E** - Faixa de estacionamento mínimo: **2,50 m** (dois metros e cinquenta centímetros);
- e. **P** - Passeio mínimo: **3,00 m** (três metros) de cada lado da via.

III - Vias Coletoras:

- a. **CX** - Caixa total da rua mínimo: **15,00 m** (quinze metros);
- b. **CR** - Caixa de rolamento mínimo: **10,00 m** (dez metros);
- c. **R** - Faixa de rolamento mínimo: **3,00 m** (três metros);
- d. **E** - Faixa de estacionamento mínimo: **2,00 m** (dois metros);
- e. **P** - Passeio mínimo: **2,50 m** (dois metros e cinquenta centímetros) de cada lado da via.

IV - Vias Locais:

- a. **CX** - Caixa total da rua mínimo: **10,80 m** (dez metros e oitenta centímetros);
- b. **CR** - Caixa de rolamento mínimo: **7,00 m** (seis metros);
- c. **R** - Faixa de rolamento mínimo: **3,50 m** (três metros e cinquenta centímetros);
- d. **P** - Passeio mínimo: **1,90 m** (um metro e noventa centímetros) de cada lado da via;

Observação: No caso de vias consolidadas onde a caixa está diferente da recomendada, se mantêm as estruturas já existentes, evitando prejuízos aos confrontantes e lindeiros.

V - Para as Ciclovias:

- a. **CX** - Caixa total mínimo: **4,00 m** (quatro metros);
- b. **CC** - Faixa de rolamento mínimo: **2,00 m** (dois metros);



PREFEITURA MUNICIPAL DE MARQUINHO

ESTADO DO PARANÁ

CNPJ: 01.612.552/0001-13

e-mail: pmmarquinho@yahoo.com.br

Rua 7 de Setembro, s/n - CEP. 85.168-000 - Centro - Marquinho - PR.



Parágrafo Único – Será admitido a criação de ciclovia como cordão de isolamento entre área loteada e área de preservação permanente.

VI - Para as Ciclofaixas:

- a. **CX** - Caixa total mínimo: **3,00 m** (três metros);
- b. **R** – Faixa de rolamento mínimo: **1,50 m** (um metro e cinquenta centímetros);

Art. 9º - O Sistema Viário Básico Urbano, indicado no mapa, parte integrante desta Lei, na escala gráfica, é formado por vias estruturais, arteriais, coletoras, locais, conforme classificação do Artigo anterior e assim descritos:

I - Estruturais: São constituídas pelas ruas:

- Rua Alexandre Nestor no trecho entre a BR-158 e a Rua XV de Novembro
- Rua XV de Novembro no trecho entre a Rua Alexandre Nestor e Rua Napoleão
- Rua Napoleão entre os trechos da Rua XV de Novembro e Avenida Guarapuava
- Avenida Guarapuava

II - Arteriais: São constituídas pelas ruas:

- Rua 7 de Setembro no trecho entre a Rua Alexandre Nestor e Rua Napoleão
- Rua Napoleão entre os trechos da Rua XV de Novembro e Rua 7 de Setembro
- Rua Tiradentes
- Rua Firmino Cardoso

III - Coletoras: São constituídas pelas:

- Rua Olegário Alves de Lima no trecho entre a Rua Alexandre Nestor e Rua Rodrigues de Quadros
- Rua Rodrigues de Quadros no trecho entre a Rua 7 de setembro e Rua Tiradentes
- Rua Afonso Wolff no trecho entre a Rua 7 de setembro e Rua XV de Novembro
- Rua Prudêncio Coelho
- Rua 7 de Setembro no trecho entre a Rua Napoleão e Rua Germano Steche
- Rua Germano Steche no trecho entre a Rua 7 de Setembro e Rua XV de Novembro



PREFEITURA MUNICIPAL DE MARQUINHO

ESTADO DO PARANÁ

CNPJ: 01.612.552/0001-13

e-mail: pmmarquinho@yahoo.com.br

Rua 7 de Setembro, s/n - CEP. 85.168-000 - Centro - Marquinho - PR.



- Rua XV de Novembro no trecho entre a Rua Napoleão e Rua Germano Steche e no trecho entre a Rua Alexandre Nestor e Rua Tiradentes
- Rua Nove de Julho
- Rua Martinho Pereira
- Rua Leonarda F. Wack
- Acesso ao Parque de Exposições e rua lateral;

IV - Locais: São as demais vias existentes.

V - Especiais: São as vias de pedestres e ciclovia projetadas.

Parágrafo Único - A hierarquia das vias consideradas urbanas está representada no Anexo II - Mapa do Sistema Viário Urbano, parte integrante e complementar desta Lei.

Seção II

Das Vias Rurais

Art. 10º - As dimensões mínimas adotadas para cada tipo de via são:

I - Primária:

- a) **CV** - Caixa total da via: pelo menos **10,00** metros;
- b) **CR** - Caixa de rolamento mínima: **6,00** metros;
- c) **FR** - Faixa de rolamento mínima: **3,00** metros
- d) **FA** - Faixa de acostamento mínimo: **2,00** metros;
- e) **FD** - Faixa de domínio: **6,00** contados do eixo da pista de rolamento para cada lado da via;

II - Secundária:

- a) **CV** - Caixa total da via: **8,00** metros;
- b) **CR** - Caixa de rolamento mínima: **6,00** metros;
- c) **FR** - Faixa de rolamento mínima: **3,00** metros;



PREFEITURA MUNICIPAL DE MARQUINHO

ESTADO DO PARANÁ

CNPJ: 01.612.552/0001-13

e-mail: pmmarquinho@yahoo.com.br

Rua 7 de Setembro, s/n - CEP. 85.168-000 - Centro - Marquinho - PR.



- d) **FA** - Faixa de acostamento mínimo: **1,00** metros;
- e) **FD** - Faixa de domínio: **5,00** metros, contados do eixo da pista de rolamento;

III - Terciárias:

- a) **CV** - Caixa total da via: **6,00** metros;
- b) **CR** - Caixa de rolamento mínima: **4,00** metros;
- c) **FR** - Faixa de rolamento mínima: **2,00** metros;
- d) **FA** - Faixa de acostamento mínimo: **1,00** metros;
- e) **FD** - Faixa de domínio: **4,00** metros contados do eixo da pista de rolamento;

§ 1º - As faixas de acostamento podem ser utilizadas para drenagem, plantio de vegetação que promova a conservação da via, utilização de outras infraestruturas de vias que promovam a proteção da faixa de rolamento, estruturas de atendimento à população transeunte ou qualquer obra que se comprove necessário para o local;

§ 2º - A inclinação transversal das vias primárias, secundárias e Terciárias deverão estar entre 1,5% (um e meio por cento) e 2% (dois por cento);

Art. 11º - Quando da presença de Rodovias Estaduais e Federais, estas seguirão medidas adotadas por seus órgãos reguladores.

CAPÍTULO III

DAS NORMAS DE IMPLANTAÇÃO

Art. 12º - A implantação de novas vias com base nas diretrizes de arruamento constantes do Mapa do Sistema Viário Básico, deverá obedecer às dimensões mínimas para as vias projetadas estabelecidas nos artigos 8 e 10º desta Lei.

Art. 13º - A implantação das vias deverá ser a mais adequadas às condições locais do meio físico, em especial quanto à otimização das obras de terraplanagem necessárias a abertura das vias e implantação de edificações.



PREFEITURA MUNICIPAL DE MARQUINHO

ESTADO DO PARANÁ

CNPJ: 01.612.552/0001-13

e-mail: pmmarquinho@yahoo.com.br

Rua 7 de Setembro, s/n - CEP. 85.168-000 - Centro - Marquinho - PR.



Art. 14º - O gabarito aprovado de uma nova via, independentemente de sua extensão, que venha a construir-se prolongamento de outra via existente ou projetada pelo Município, deverá ter largura igual a esta última.

Art. 15º - As vias deverão seguir o arruamento existente, buscando, sempre que possível, acompanhar as curvas de nível do terreno e evitar a transposição de linhas de drenagem naturais ou córregos, sendo permitido vias com declividade de até 20% (vinte por cento).

Parágrafo Único – Nos casos em que por motivos maiores haja a necessidade de se prever uma avenida mais a frente, poderá ser alterado o traçado mediante a aprovação da Secretaria Municipal de Administração e pelo setor de Engenharia Municipal.

Art. 16º - São elementos que constarão do projeto geométrico para as velocidades projetadas:

- I** - Largura da faixa de rolamento;
- II** - Largura do canteiro central (se houver);
- III** - Largura do passeio;
- IV** - Raio mínimo de curva horizontal;
- V** - Rampa máxima e rampa mínima;
- VI** - Sobrelevação máxima;
- VII** - Iluminação pública;
- VIII** - Arborização;
- IX** - Equipamento complementares (se houver);
- X** - Elementos de infraestrutura;
- XI** - Sinalização viária;
- XII** - Tipo e espessura da pavimentação;
- XII** - Guias rebaixadas.



PREFEITURA MUNICIPAL DE MARQUINHO

ESTADO DO PARANÁ

CNPJ: 01.612.552/0001-13

e-mail: pmmarquinho@yahoo.com.br

Rua 7 de Setembro, s/n - CEP. 85.168-000 - Centro - Marquinho - PR.



Parágrafo Único - No projeto da via deverão constar todas as exigências constantes na NBR-9050 e suas atualizações.

Art. 17º - A implantação de qualquer via em novos parcelamentos, inclusive aquelas componentes do Sistema Viário Básico, será de responsabilidade exclusiva do empreendedor, sem custos para a municipalidade.

§ 1º - O empreendedor solicitará no ato do pedido de diretrizes de arruamento, os projetos geométricos das vias existentes.

§ 2º - A implantação do arruamento, especialmente do estabelecido nesta Lei do Sistema Viário Básico, com todos os equipamentos urbanos previstos em projetos, é condição essencial para aprovação do loteamento e conseqüentemente da liberação da caução prevista na Lei de Parcelamento do Solo Urbano.

Art. 18º - As obras de arte necessárias e previstas nas diretrizes do Sistema Viário Básico, estarão ao encargo do Poder Municipal, salvo quando os interesses privados se sobrepuseram àqueles da coletividade.

Parágrafo Único - Para efeito desta lei, entende-se por obra de arte: passagens de nível, pontilhões e viadutos que, por força de projeto, são necessários à continuidade e articulação do Sistema Viário Básico.

Art. 19º - Os ângulos das calçadas nas esquinas deverão ter o raio igual à largura das calçadas em todas as vias que formam um ângulo de 90º.

Art. 20º - A faixa de rolamento das vias deverá prever declives transversais de ambos os lados do eixo de até 3% (três por cento) e nas calçadas para a rua de aproximadamente 2% (dois por cento).

CAPÍTULO IV

DIRETRIZES PARA INTERVENÇÕES NO SISTEMA VIÁRIO

Art. 21º - O Poder Executivo Municipal deverá promover a abertura para dar continuidade do Sistema Viário Principal nos seguintes Trechos:



PREFEITURA MUNICIPAL DE MARQUINHO

ESTADO DO PARANÁ

CNPJ: 01.612.552/0001-13

e-mail: pmmarquinho@yahoo.com.br

Rua 7 de Setembro, s/n - CEP. 85.168-000 - Centro - Marquinho - PR.



- I** – Da Rua Napoleão Padilha, dar continuidade sentido sudoeste, para a criação de novos loteamentos;
- II** – Da Rua Alexandre Nestor, dar continuidade sentido norte/nordeste, para a criação de novos loteamentos;
- III** – Da Rua Afonso Wolff, dar continuidade sentido nordeste, conectando com a Rua João Heupa;
- IV** – Da Rua Rodrigue de Quadros, dar continuidade sentido norte/nordeste, para a criação de novos loteamentos;
- V** – Da Rua Alexandre Nestor, dar continuidade sentido norte/nordeste, para a criação de novos loteamentos;
- VI** – Da Rua Martinho Pereira, dar continuidade sentido norte, para a criação de novos loteamentos;
- VII** – Da Rua XV de Novembro, dar continuidade no sentido leste, para a criação de novos loteamentos;
- VIII** – Da Rua 7 de Setembro, dar continuidade no sentido leste, para a criação de novos loteamentos;

Art. 22º - Complementar a pavimentação e manter em bom estado as vias de Marquinho, prioritariamente nos trechos das vias componentes do Sistema Viário Principal, Conforme Anexo IX parte integrante desta Lei.

Art. 23º - Organizar o sistema de Trânsito Urbano da Sede do Município, principalmente nas vias componentes do Sistema Viário Principal, adequando a sinalização.

Art. 24º - Disciplinar e organizar o trânsito de caminhões de cargas.

Art. 25º - Agilizar a execução do calçamento acessível do passeio nas vias pavimentadas e formação de arborização na calçada prioritariamente nas vias do Sistema Viário Principal, onde o tráfego de veículos é maior.

Art. 26º - Promover melhorias nas vias de ligação que recebe fluxo de Rodovias.



PREFEITURA MUNICIPAL DE MARQUINHO

ESTADO DO PARANÁ

CNPJ: 01.612.552/0001-13

e-mail: pmmarquinho@yahoo.com.br

Rua 7 de Setembro, s/n - CEP. 85.168-000 - Centro - Marquinho - PR.



Art. 27º - Readequar o sistema de localização de vias e edificações, facilitando a identificação.

CAPÍTULO V

DAS CICLOVIAS E CICLOFAIXAS

Art. 28º - A implantação e Ciclovias e Ciclofaixas na sede urbana do município, representa uma alternativa de meio de transporte para o trabalho e para o lazer da População.

Art. 29º - A implantação das ciclovias/ciclofaixas deverá ocorrer mediante a execução de Projetos executivos específico, interligando áreas que demandarem este tipo de transporte.

§1º - Implantar ciclovias preferencialmente nos canteiros centrais das avenidas.

§2º - Respeitar as dimensões mínimas apresentadas no Anexo VIII, para a implantação de Ciclovias e Ciclofaixas.

Art. 30º - Na implantação das ciclovias/ ciclofaixas, se deve prever a interligação entre as mesmas, formando uma rede cicloviária.

Parágrafo Único - Devido a topografia desfavorável do município, poderão ser criadas ciclovia/ciclofaixas que não se interligam, porem deve ser comprovado que não há a viabilidade desta interligação.


CAPÍTULO VI

DA CIRCULAÇÃO E SINALIZAÇÃO VIÁRIA

Art. 31º - A determinação das vias preferenciais, sentidos dos fluxos e limitações, serão definidas pelo Poder Público Municipal, bem como projetos definindo as diretrizes viárias e as readequações geométricas necessárias.

Art. 32º - Caberá ao Poder Público Municipal o disciplinamento do uso das vias de circulação no que concerne:

I - Ao estabelecimento de locais e horários adequados e exclusivos para carga e descarga e estacionamento de veículos;

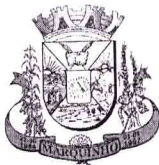

PREFEITURA MUNICIPAL DE MARQUINHO

ESTADO DO PARANÁ

CNPJ: 01.612.552/0001-13

e-mail: pmmarquinho@yahoo.com.br

Rua 7 de Setembro, s/n - CEP. 85.168-000 - Centro - Marquinho - PR.



II – Ao estabelecimento de rotas especiais para veículos de carga e de produtos perigosos;

III – A adequação dos passeios para pedestres às normas de acessibilidade universal, em especial as diretrizes formuladas pela legislação federal e as normas da ABNT.

Art. 33º - Deverá o Poder Público Municipal providenciar a identificação e sinalização horizontal e vertical em todas as vias de circulação de competência municipal, seguindo sua hierarquização.

CAPÍTULO VII

DAS CALÇADAS E DA ACESSIBILIDADE

Art. 34º - Os espaços externos e o ambiente urbano deverão ser adaptados à acessibilidade de pessoas com deficiência no que se refere:

I - A calçada;

II – Os passeios;

III – Os calçadões;

IV – As rampas e escadarias;

V – Os estacionamentos;

VI – Os mobiliários urbanos;

VII – Arborização urbana;

VIII – A sinalização de circulação e de travessias de vias públicas.

Parágrafo Único – As referências deste artigo devem atender as Normas Técnicas da ABNT – Associação Brasileira de Normas Técnicas, as Normas Técnicas Oficiais – NTOs e os atos normativos municipais referentes aos respectivos materiais e técnicas construtivas, em especial a NBR 9050 da ABNT.

Art. 35º - O meio-fio das calçadas deverá:

I – Ser construído em concreto ou em pedra com alta resistência;



PREFEITURA MUNICIPAL DE MARQUINHO

ESTADO DO PARANÁ

CNPJ: 01.612.552/0001-13

e-mail: pmmarquinho@yahoo.com.br

Rua 7 de Setembro, s/n - CEP. 85.168-000 - Centro - Marquinho - PR.



II – Ter altura livre entre 10,00 cm (dez centímetros) e 18,00 cm (dezoito centímetros) em relação à sarjeta;

III – Ter largura mínima de 10,00 cm (dez centímetros) no topo;

IV – Não possuir arestas e elementos cortantes;

V – Deve obrigatoriamente ter continuidade com as calçadas confrontantes.

Art. 36º - A faixa livre é a área destinada exclusivamente à circulação de pedestres, desprovida de obstáculos, equipamentos urbanos ou de infraestrutura, mobiliário, vegetação, floreiras, rebaixamento de guias para acesso de veículos ou qualquer outro tipo de interferência permanente ou temporária, devendo atender às seguintes características:

I – Ter largura mínima de 1,50 m (um metro e cinquenta centímetros), sendo admitido 1,20 m (um metro e vinte centímetros) e passeio previamente executados e nas vias com calçadas de dimensões inferiores a 2,00 m (dois metros), respeitadas as Normas Técnicas de Acessibilidade da ABNT – Associação Brasileira de Normas Técnicas, bem como as calçadas existentes, com menos de 2,00 m;

II – Possuir superfície regular, firme, continua, antiderrapante e que não cause trepidação em dispositivos com rodas sob qualquer condição;

III – Ter inclinação longitudinal acompanhando a topografia da rua;

IV – Ter inclinação transversal constante, não superior a 3% (três por cento);

V – Ter altura livre de interferência construtivas de, no mínimo, 2,50 m (três metros) do nível da calçada e de interferência de instalações públicas, tais como placas de sinalização, abas ou coberturas de mobiliário urbano e toldos retráteis, de no mínimo, 2,10 m (dois metros e dez centímetros) do nível da calçada.

Art. 37º - A construção de degraus na faixa reservada ao trânsito de pedestre sujeita-se às seguintes regras:

I – É vedada em passeio com declividade inferior a 15% (quinze por cento);



PREFEITURA MUNICIPAL DE MARQUINHO

ESTADO DO PARANÁ

CNPJ: 01.612.552/0001-13

e-mail: pmmarquinho@yahoo.com.br

Rua 7 de Setembro, s/n - CEP. 85.168-000 - Centro - Marquinho - PR.



II – É admitida em passeio com declividade igual ou maior a 15% (quinze por cento) desde que possua uma faixa de circulação acessível e desobstruída.

Art. 38º - As faixas de serviço e de acesso devem ser gramadas na maior parte da testada dos imóveis, sendo admitidos outros calçamentos drenantes, como paver, para os acessos de garagens, sala comerciais e alocação de mobiliários urbanos, sempre respeitando o estipulado no Art. 36 desta Lei.

Art. 39º - O mobiliário urbano, bem como os poste de iluminação pública, postes de sinalização viária, dispositivos controladores de trânsito, entre outros, deverão atender as seguintes disposições;

I – Não poderão ser instalados na faixa livre;

II – Deverão ser instalados, preferencialmente, na faixa de serviço;

III – Não poderão interferir nos rebaixamentos de calçadas e guias para travessia de pedestres;

IV – Deverão ser instalados de forma a preservar a visibilidade entre motoristas e pedestres.

Art. 40º - Em condições excepcionais, em que não é possível a adoção dos parâmetros determinados nesta Lei, normas técnicas e legislação específica, o responsável deverá, antes da execução da calçada, consultar a Secretaria Municipal de Administração e o Setor de Engenharia Municipal, instruído com croqui e fotografias do local, para a obtenção das orientações e autorizações pertinentes.

CAPÍTULO VIII

DA ARBORIZAÇÃO VIÁRIA

Art. 41º - A arborização de vias públicas, deverá obedecer ao Plano Municipal de Arborização, e na sua falta, a orientação do órgão técnico competente no Município, a qual do poderá ser feita:

I – Nos canteiros centrais das avenidas, conciliando a altura da árvore adulta com a presença da fiação elétrica, se existir;



PREFEITURA MUNICIPAL DE MARQUINHO

ESTADO DO PARANÁ

CNPJ: 01.612.552/0001-13

e-mail: pmmarquinho@yahoo.com.br

Rua 7 de Setembro, s/n - CEP. 85.168-000 - Centro - Marquinho - PR.



II - Quando as ruas e calçadas tiverem largura compatível com a expansão da copa da espécie a ser utilizada, observando-se o devido afastamento das construções.

Art. 42º - As espécies adequadas para a arborização urbana, considerando as suas características, os fatores físicos e ambientais são aquelas relacionadas no Plano Municipal de Arborização, com prioridade para espécies nativas.

§1º - É indicado na área urbana a substituição de espécies frutíferas pelas relacionadas no Plano Municipal de Arborização;

§2º - Cabe a Prefeitura readequar a arborização urbana atual, com substituição gradual das árvores inadequadas por espécies apropriadas.

Art. 43º - Compete ao proprietário do terreno a responsabilidade pelo zelo da arborização e ajardinamento existente na via pública em toda a extensão da testada.

Art. 44º - A reconstrução e conserto de muros, cercas, calçadas e passeios afetados pela arborização das vias públicas ficará a cargo do proprietário fronteiro, salvo, quando for comprovada a responsabilidade do poder público.

Art. 45º - Compete ao proprietário do terreno, edificado ou não, a construção de sarjetas ou drenos para o escoamento ou infiltração das águas pluviais que possam prejudicar a arborização pública existente ou projetada.

CAPÍTULO IX

DAS DISPOSIÇÕES FINAIS

Art. 46º - A implantação de todas as vias em novos parcelamentos, tais como loteamentos e condomínios urbanísticos, são de inteira responsabilidade do loteador, sem custo para o Município, salvo casos específicos previstos por Lei.

Art. 47º - O Sistema Viário da Cidade de Marquinho obedecerá aos parâmetros e padrões técnicos definidos nesta Lei e na Lei de Parcelamento do Solo.

Parágrafo Único - Os demais perímetros urbanos do Município obedecerão, no que couber, as normas estabelecidas nesta Lei.



PREFEITURA MUNICIPAL DE MARQUINHO

ESTADO DO PARANÁ

CNPJ: 01.612.552/0001-13

e-mail: pmmarquinho@yahoo.com.br


Rua 7 de Setembro, s/n - CEP: 85.168-000 - Centro - Marquinho - PR.



Art. 48º - Fica facultado ao Poder Público Municipal executar melhoria nas áreas do Sistema Viário não previstas nesta Lei, desde que não contrariem as disposições desta Lei.

Art. 49º - Esta Lei entra em vigor na data de sua publicação, revogadas as disposições em contrário em especial a Lei nº 422, de 06 de setembro de 2013.

Gabinete do Prefeito de Marquinho, aos 26 de dezembro de 2024.

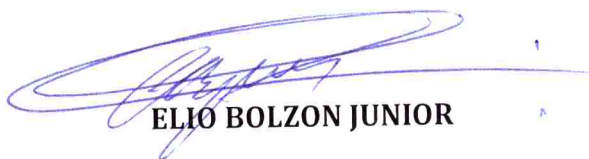

ELIO BOLZON JUNIOR

Prefeito





PREFEITURA MUNICIPAL DE MARQUINHO

ESTADO DO PARANÁ

CNPJ: 01.612.552/0001-13

e-mail: pmmarquinho@yahoo.com.br

Rua 7 de Setembro, s/n - CEP. 85.168-000 - Centro - Marquinho - PR.



ANEXO I

TERMOS TÉCNICOS, DEFINIÇÕES E REPRESENTAÇÃO ILUSTRATIVA DOS ELEMENTOS DA SEÇÃO TRANSVERSAL DE VIA URBANA

ACESSO: dispositivo que permite o ingresso de veículos e pedestres a logradouros e propriedades;

ACOSTAMENTO: parte da via diferenciada da pista de rolamento destinada à parada ou estacionamento de veículos, em caso de emergência, e à circulação de pedestres e bicicletas, quando não houver local apropriado para esse fim;

ÁREA URBANA: área demarcada por perímetro urbano, aprovado por lei municipal;

CAIXA DA VIA (CX): distância definida em projeto, entre dois alinhamentos prediais frontais.

CAIXA DE ROLAMENTO (CR) : distância entre os meios-fios e/ou sarjetas da via, dentro da qual serão implantadas as faixas de rolamento.

CALÇADA: parte da via, normalmente segregada e em nível diferente, não destinada à circulação de veículos, reservada ao trânsito de pedestres e, quando possível, à implantação de mobiliário urbano, sinalização, vegetação e outros fins;

CANTEIRO CENTRAL (C): obstáculo físico construído como separador de duas pistas de rolamento, eventualmente substituído por marcas viárias (canteiro fictício). Esta faixa pode ser destinada ao plantio de espécies vegetais, e equipamentos públicos, não destinada ao tráfego, constituindo barreira ao tráfego transversal, com largura mínima de 1,00m (um metro).

ESTACIONAMENTO: espaço público ou privado destinado à guarda ou estacionamento de veículos, constituído pelas áreas de vagas e circulação;

ESTRADA: via rural não pavimentada, conforme dispõe o Código de Trânsito Brasileiro;

FAIXA DE ACOSTAMENTO (A): é a faixa usada para estacionamento de veículos, devendo seguir as normas apresentadas pelo Código de Obras do Município de Marquinho – Pr.



PREFEITURA MUNICIPAL DE MARQUINHO

ESTADO DO PARANÁ

CNPJ: 01.612.552/0001-13

e-mail: pmmarquinho@yahoo.com.br

Rua 7 de Setembro, s/n - CEP. 85.168-000 - Centro - Marquinho - PR.



FAIXA DE DOMÍNIO: superfície não edificável, lindeira às vias urbanas e rurais, delimitada por lei específica e sob responsabilidade do órgão ou entidade de trânsito competente com circunscrição sobre a via;

FAIXA DE ESTACIONAMENTO: parte da caixa de rolamento, devidamente sinalizada, destinada à imobilização de veículos por tempo superior ao necessário para embarque ou desembarque de passageiros;

FAIXA DE ROLAMENTO (R): subdivisão da pista de rolamento visando disciplinar a circulação de veículos, sendo ocupada por um veículo durante o seu deslocamento devendo ser dimensionada de acordo com o as Leis Municipais, Estaduais e Federais Vigentes.

FAIXA DE ROLAMENTO ADJACENTE AO MEIO-FIO: parte da pista de rolamento que faz limite com o meio-fio;

FAIXA DE ROLAMENTO NÃO ADJACENTE AO MEIO-FIO: parte da pista de rolamento que não se limita com o meio-fio;

INCLINAÇÃO TRANSVERSAL: relação percentual entre a diferença das cotas altimétricas de dois pontos opostos na largura de caixa ou de pista de rolamento e a sua distância horizontal;

INTERSEÇÃO: todo cruzamento em nível, entroncamento ou bifurcação, incluindo as áreas formadas por tais cruzamentos, entroncamentos ou bifurcações;

INTERVENÇÃO: programa, projeto ou ação visando à reestruturação, requalificação ou reabilitação viária;

LOGRADOURO PÚBLICO: espaço livre destinado pela municipalidade à circulação, parada ou estacionamento de veículos, tais como caixas de rolamento e estacionamento em via pública ou à circulação de pedestres, tais como calçada, parques, áreas de lazer, calçadas;

LOTE LINDEIRO: aquele situado ao longo das vias urbanas ou rurais e que com elas se limita;



PREFEITURA MUNICIPAL DE MARQUINHO

ESTADO DO PARANÁ

CNPJ: 01.612.552/0001-13

e-mail: pmmarquinho@yahoo.com.br

Rua 7 de Setembro, s/n - CEP. 85.168-000 - Centro - Marquinho - PR.



MALHA VIÁRIA URBANA: conjunto das vias existentes na área urbana, geralmente associadas a infraestruturas/serviços públicos (arborização pública, iluminação pública, rede de abastecimento de água, rede de coleta de esgoto, rede de drenagem, rede de energia elétrica, rede de telefonia e fibra ótica, rede de transporte coletivo, etc.);

MEIO-FIO: arremate entre o plano da calçada e o da caixa de rolamento de um logradouro;

PASSEIO: parte da calçada livre de interferências, destinada à circulação exclusiva de pedestres, incluindo ciclistas não montados, devendo observar a Norma Técnica Brasileira NBR nº 12.225, de 1990, da Associação Brasileira de Normas Técnicas – ABNT e às Leis Municipais, Estaduais e Federais Vigentes;

PARADA: imobilização do veículo com a finalidade e pelo tempo estritamente necessário para efetuar embarque ou desembarque de passageiros;

PISTA DE ROLAMENTO: parte da caixa de rolamento destinada à circulação de veículos;

RODOVIA MUNICIPAL: via pavimentada na área rural, sob jurisdição/responsabilidade do governo municipal, conforme dispõe o Código de Trânsito Brasileiro, e também em área urbana se não houver desvio de trânsito rodoviário por via que contorna a área urbana;

SARJETA: escoadouro superficial de águas pluviais nos logradouros públicos;

SEÇÃO TRANSVERSAL DA VIA: representação esquemática da largura da caixa da via, que poderá ser composta por: acostamento, caixa de rolamento, calçadas, canteiro central, faixa de rolamento, faixa de estacionamento, passeios, pista de rolamento, etc. (ver representação ilustrativa);

SISTEMA VIÁRIO MUNICIPAL: conjunto das vias no território do município com respectiva classificação, dimensionamento e definição de diretrizes para a expansão do sistema viário básico, visando à organização do trânsito de veículos, pessoas e animais;

TRÂNSITO: movimentação e imobilização de veículos, pessoas e animais nas vias terrestres;

TRECHO: segmento de via, delimitado por demais vias, e similares, transversais ou paralelas;



PREFEITURA MUNICIPAL DE MARQUINHO

ESTADO DO PARANÁ


CNPJ: 01.612.552/0001-13

e-mail: pmmarquinho@yahoo.com.br

Rua 7 de Setembro, s/n - CEP. 85.168-000 - Centro - Marquinho - PR.



VIA: superfície por onde transitam veículos, pessoas e animais, compreendendo a pista, a calçada, o acostamento e canteiro central.

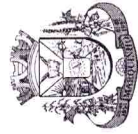

ANEXO II

PARÂMETROS GEOMÉTRICOS DAS VIAS

CARACTERÍSTICAS	VIAS URBANAS							VIAS RURAIS			
	Via Estrutural	Via Arterial	Via Coletora	Via Local	Via Pedestre	Ciclovia	ciclofaixa	Vias Primárias	Vias Secundárias	Vias Terciárias	
Caixa de Rolamento (m)	12,0	12,0	10,0	7,0	2,4	-	-	6,0	6,0	4,0	
Faixa de Rolamento (m)	3,5	3,5	3,0	3,5	-	2,0	1,5	3,0	3,0	2,0	
Acostamento (m)	-	-	-	-	-	-	-	2,0	1,0	1,0	
Faixa de Estacionamento (m)	2,5	2,5	2,0	-	-	-	-	-	-	-	
Número de Faixa de Trânsito (und.)	2,0	2,0	2,0	2,0	2,0	2,0	2,0	2,0	2	2	
Passelo (m)	4,0	3,0	2,5	1,5	-	-	-	-	-	-	
Canteiro Central (m)	-	-	-	-	-	-	-	-	-	-	
Banqueta Gramada (m)	-	-	-	-	-	-	-	-	-	-	
Gabarito Vertical Mínimo (m)	5,5	5,5	5,5	4,5	3,0	3,0	3,0	4,5	4,5	4,5	
Faixa de Domínio Mínima (eixo da via) (m)	-	-	-	-	-	-	-	6,0	5,0	4,0	
Gabarito Total das Vias- Caixa Total (m)	20,0	18,0	15,0	10,0	2,4	4,0	3,0	10,0	8,0	6,0	
Velocidade Diretriz (km/h)	60	60	50	40	-	-	-	60	50	40	
Velocidade Operacional (km/h)	54	54	36	36	-	-	-	54	36	36	
Distância de Visibilidade e Parada (m)	70,0	70,0	40,0	40,0	-	-	-	70,0	40,0	40,0	
Distância de Visibilidade e Ultrapassagem (m)	-	-	-	-	-	-	-	170,0	170,0	170,00	
Raio mínimo de Curvatura Horizontal (m)	80,0	80,0	50,0	50,0	-	15,0	15,0	125,0	125,0	125,0	
Superelevação Máxima (%)	8	8	8	8	-	-	-	8	8	8	
Declividade Transversal da Pista- Tangente (m)	3,0	3,0	3,0	3,0	2,0	2,0	2,0	3,0	3,0	3,0	
Rampa Máxima (%)	8	8	10	20	15	10	10	7	7	7	
Rampa Máxima Tolerável* (%)	10	10	12	25	-	15	15	10	10	10	
Rampa Mínima (%)	0,5	0,5	0,5	0,5	-	0,5	0,5	0,5	0,5	0,5	
Comprimento Crítico da Rampa (m)	120	120	100	60	-	-	-	150	120	100	
Comprimento de Curva Vertical Mínimo** (m)	30,0	30,0	30,0	20,0	-	-	-	40,0	30,0	20,0	

*Valores para áreas com fatores limitantes, com justificativa técnica obrigatória.

** Observar valores de "k" (constante para projetos) em função da velocidade diretriz.



PREFEITURA MUNICIPAL DE MARQUINHO

ESTADO DO PARANÁ

CNPJ: 01.612.552/0001-13

e-mail: pmmarquinho@yahoo.com.br


Rua 7 de Setembro, s/n - CEP. 85.168-000 - Centro - Marquinho - PR.




PREFEITURA DE
MARQUINHO

ANEXO III PERFIL DAS VIAS URBANAS


I - VIAS ESTRUTURAIS

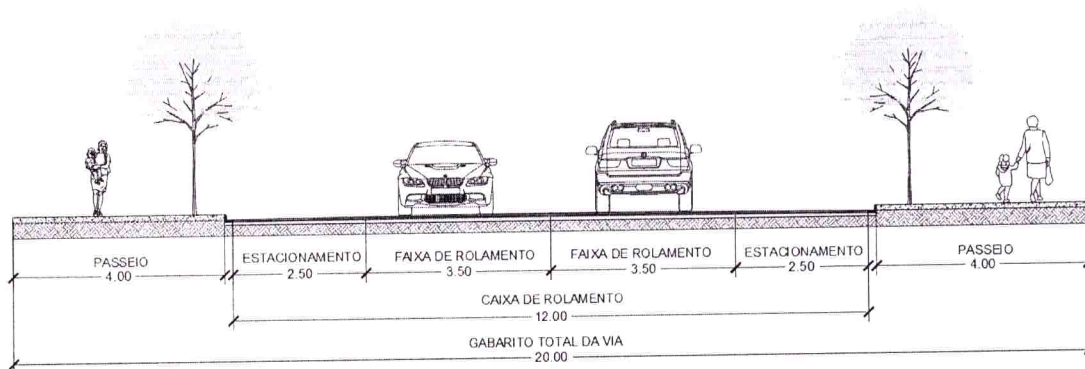

II - VIAS ARTERIAIS

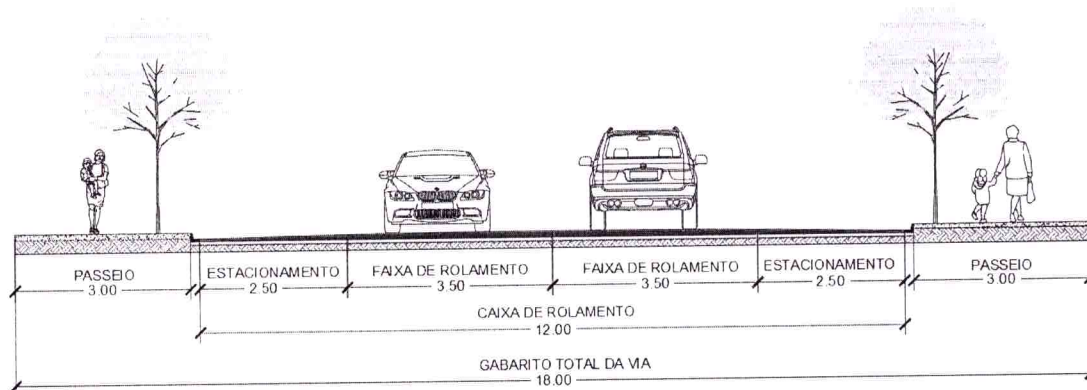

III - VIAS COLETORAS

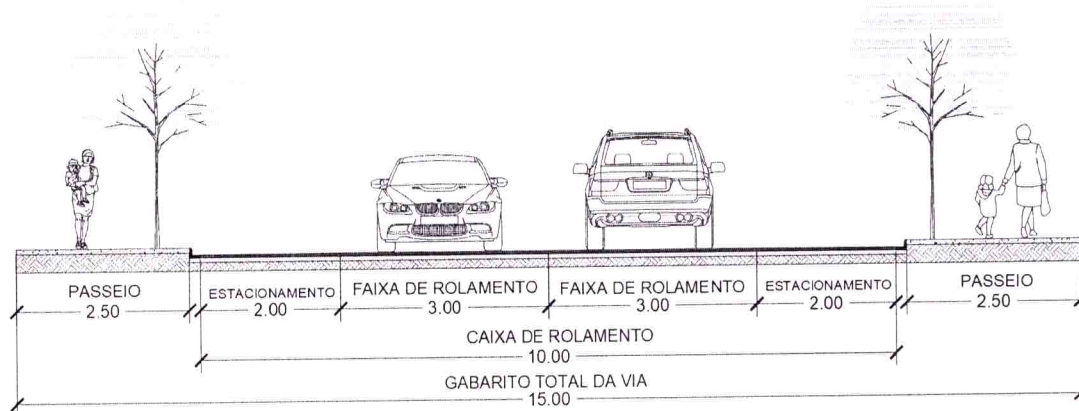

IV - VIAS LOCAIS



PREFEITURA MUNICIPAL DE MARQUINHO

ESTADO DO PARANÁ


CNPJ: 01.612.552/0001-13


e-mail: pmmarquinho@yahoo.com.br

Rua 7 de Setembro, s/n - CEP. 85.168-000 - Centro - Marquinho - PR.



PREFEITURA DE
MARQUINHO

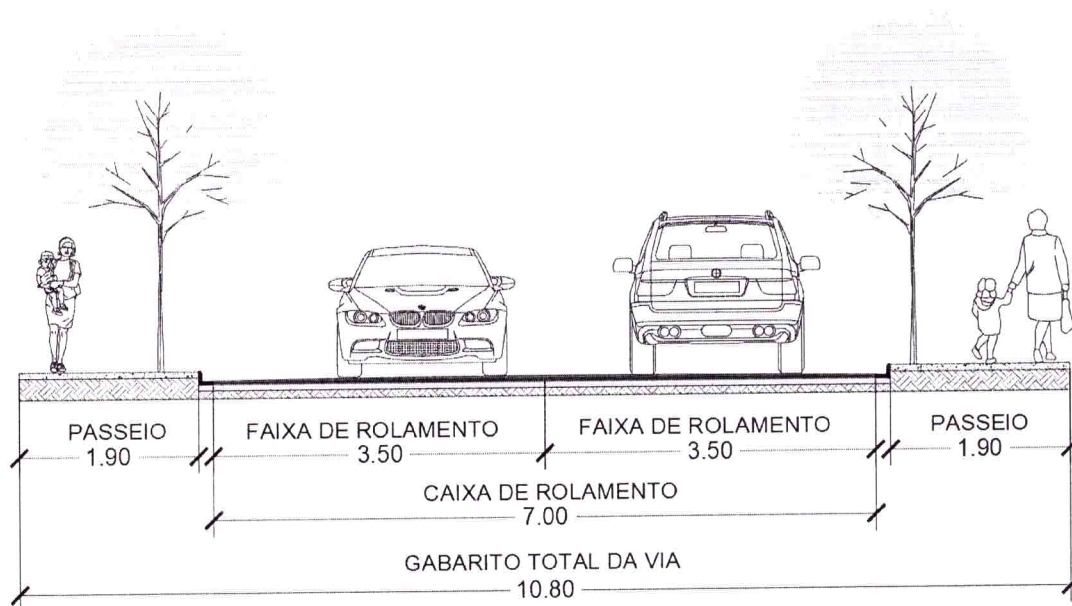

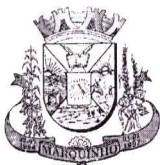

PREFEITURA MUNICIPAL DE MARQUINHO

ESTADO DO PARANÁ

CNPJ: 01.612.552/0001-13

e-mail: pmmarquinho@yahoo.com.br


Rua 7 de Setembro, s/n - CEP. 85.168-000 - Centro - Marquinho - PR.




PREFEITURA DE
MARQUINHO

ANEXO IV PERFIL DAS VIAS RURAIS

I - VIAS PRIMARIAS

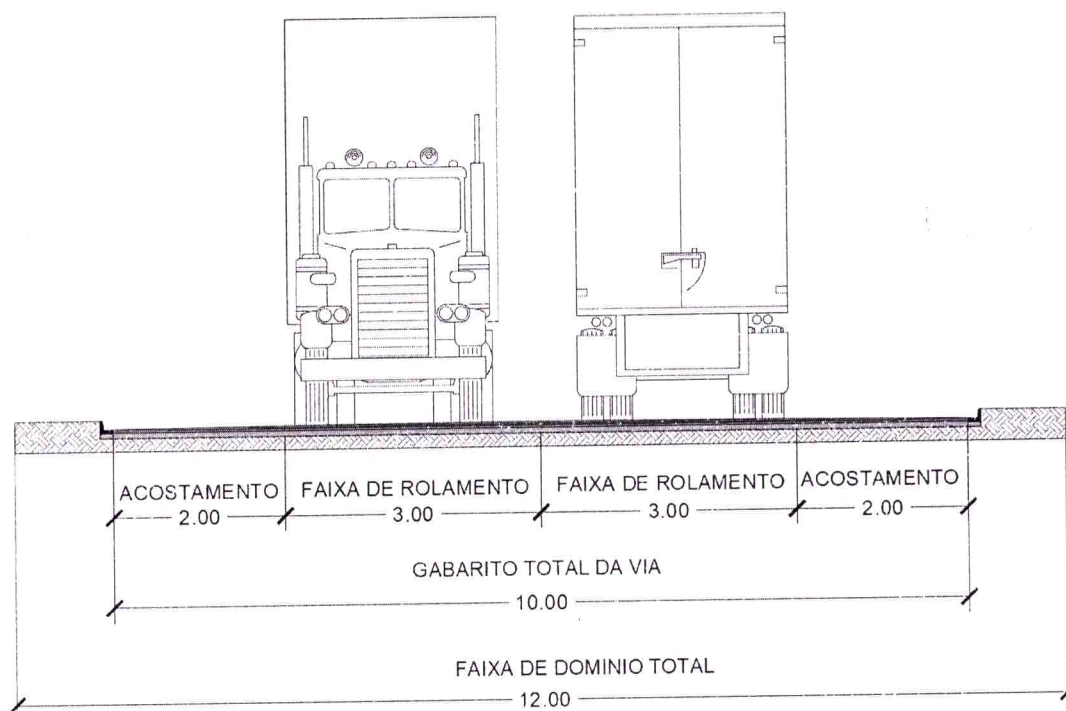

II - VIAS SECUNDARIAS

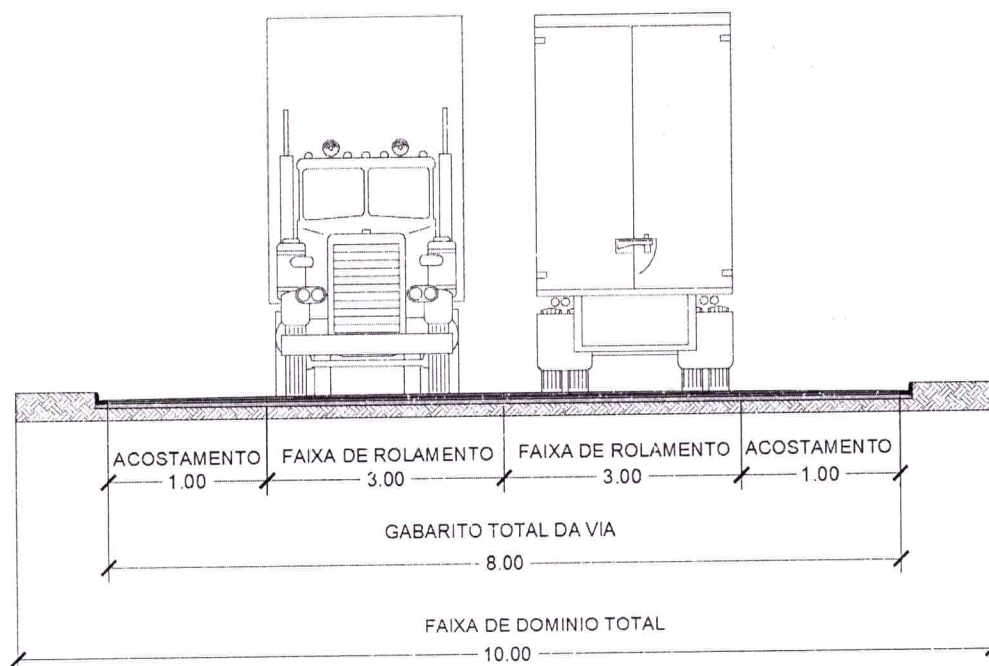

A handwritten signature in blue ink, located in the bottom right corner of the page. The signature is stylized and appears to be a single word or a short phrase.



PREFEITURA MUNICIPAL DE MARQUINHO

ESTADO DO PARANÁ

CNPJ: 01.612.552/0001-13


e-mail: pmmarquinho@yahoo.com.br

Rua 7 de Setembro, s/n - CEP. 85.168-000 - Centro - Marquinho - PR.



PREFEITURA DE
MARQUINHO

II - VIAS TERCIARIAS

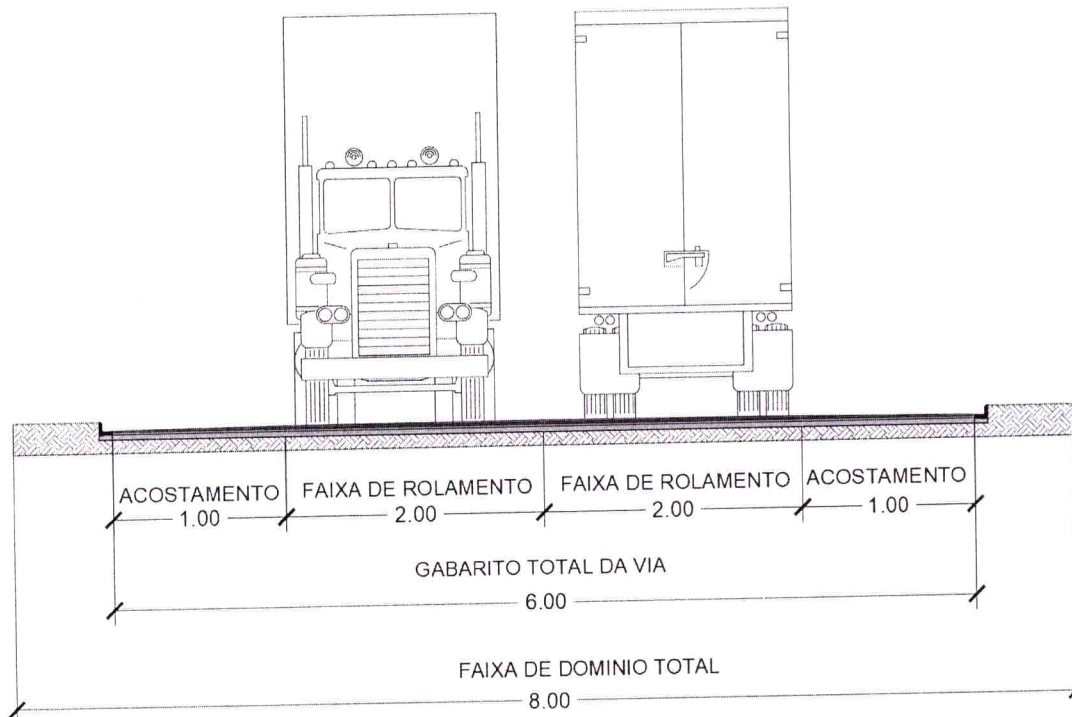



PREFEITURA MUNICIPAL DE MARQUINHO

ESTADO DO PARANÁ

CNPJ: 01.612.552/0001-13

e-mail: pmmarquinho@yahoo.com.br


Rua 7 de Setembro, s/n - CEP. 85.168-000 - Centro - Marquinho - PR.



ANEXO V

FIGURAS EXPLICATIVAS

I - Rebaixamento de guias na esquina.

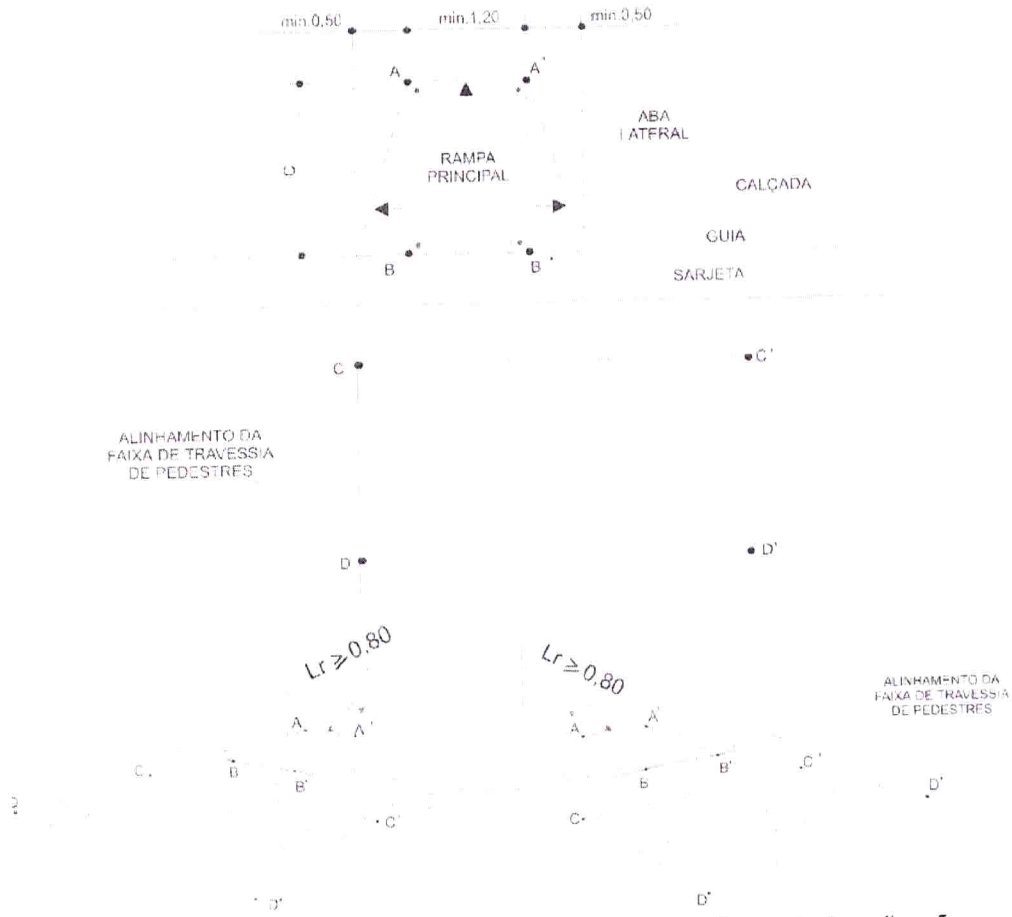

II - Cruzamento Simples com guia rebaixada na esquina



PREFEITURA MUNICIPAL DE MARQUINHO

ESTADO DO PARANÁ

CNPJ: 01.612.552/0001-13


e-mail: pmmarquinho@yahoo.com.br

Rua 7 de Setembro, s/n - CEP. 85.168-000 - Centro - Marquinho - PR.



PREFEITURA DE
MARQUINHO

III - Faixa de Pedestres com guia rebaixada no meio de quadra.

 

IV - Faixa de Pedestres com guia rebaixada no meio de quadra com canteiro



min. 1,20





PREFEITURA MUNICIPAL DE MARQUINHO

ESTADO DO PARANÁ

CNPJ: 01.612.552/0001-13

e-mail: pmmarquinho@yahoo.com.br


Rua 7 de Setembro, s/n - CEP. 85.168-000 - Centro - Marquinho - PR.



PREFEITURA DE
MARQUINHO

ANEXO VI VAGAS DE ESTACIONAMENTO PARA PORTADORES DE DEFICIÊNCIA

I - VAGAS 45º

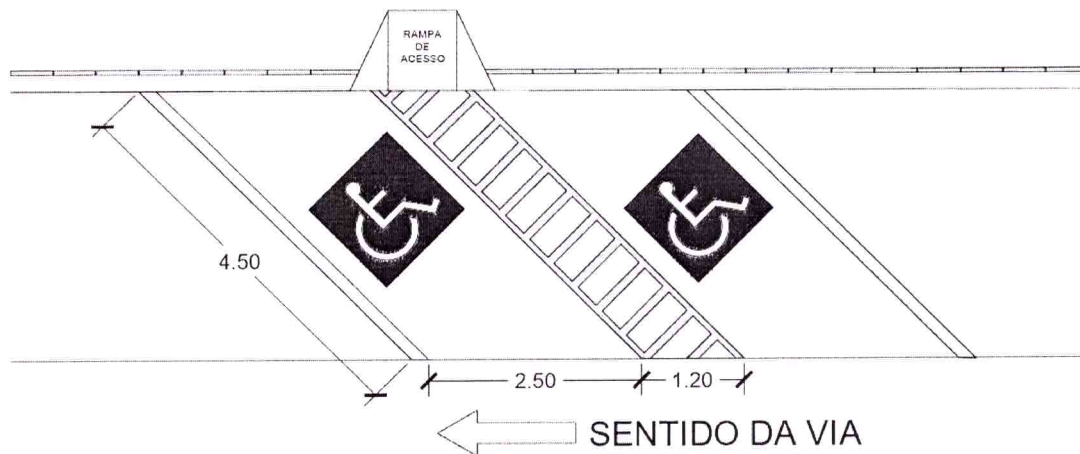

II - VAGAS 90º





PREFEITURA MUNICIPAL DE MARQUINHO

ESTADO DO PARANÁ

CNPJ: 01.612.552/0001-13


e-mail: pmmarquinho@yahoo.com.br

Rua 7 de Setembro, s/n - CEP. 85.168-000 - Centro - Marquinho - PR.



PREFEITURA DE
MARQUINHO

II - VAGAS PARALELA A VIA

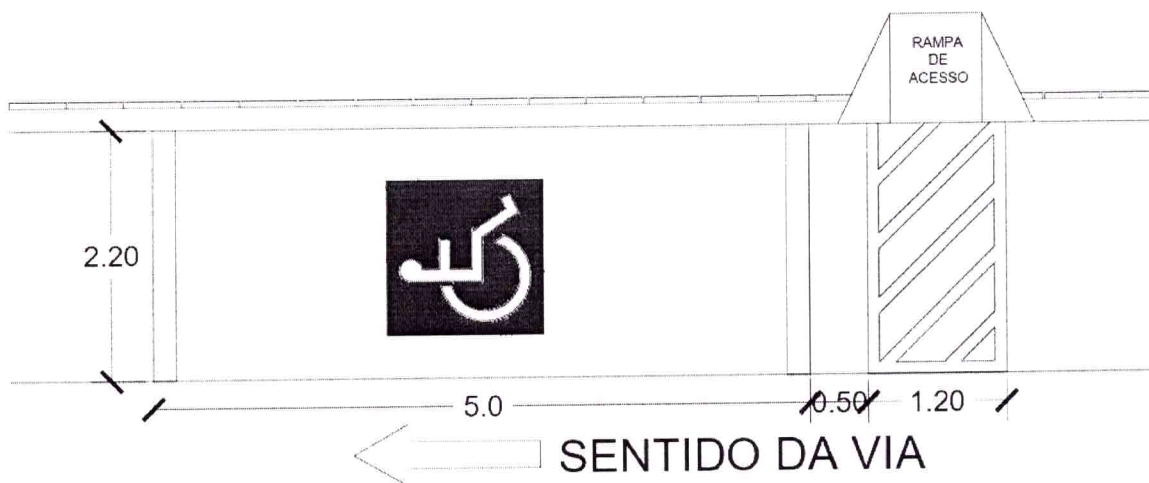



PREFEITURA MUNICIPAL DE MARQUINHO

ESTADO DO PARANÁ

CNPJ: 01.612.552/0001-13

e-mail: pmmarquinho@yahoo.com.br


Rua 7 de Setembro, s/n - CEP. 85.168-000 - Centro - Marquinho - PR.



PREFEITURA DE
MARQUINHO

ANEXO VII VAGAS DE ESTACIONAMENTO


I - VAGAS 30º

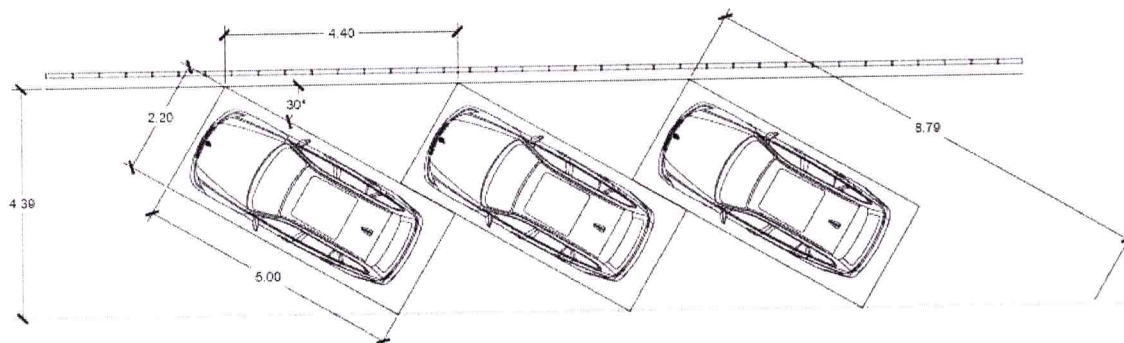

SENTIDO DA VIA ←



SENTIDO DA VIA →

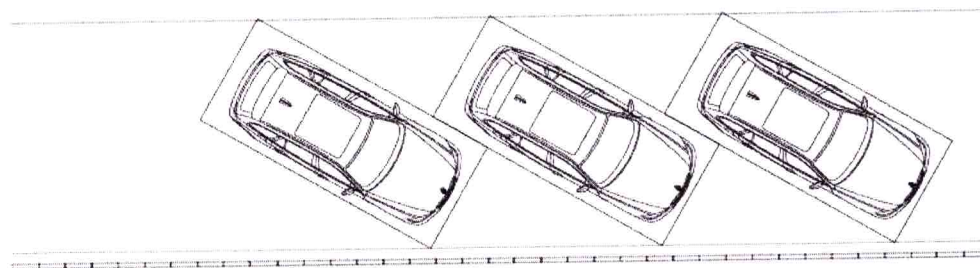




PREFEITURA MUNICIPAL DE MARQUINHO

ESTADO DO PARANÁ

CNPJ: 01.612.552/0001-13


e-mail: pmmarquinho@yahoo.com.br

Rua 7 de Setembro, s/n - CEP. 85.168-000 - Centro - Marquinho - PR.

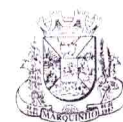

PREFEITURA DE
MARQUINHO


II - VAGAS 45º

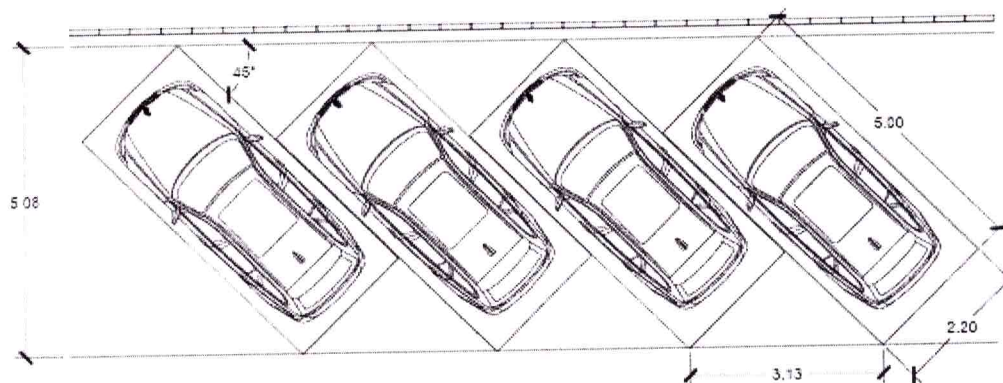

← SENTIDO DA VIA



SENTIDO DA VIA →

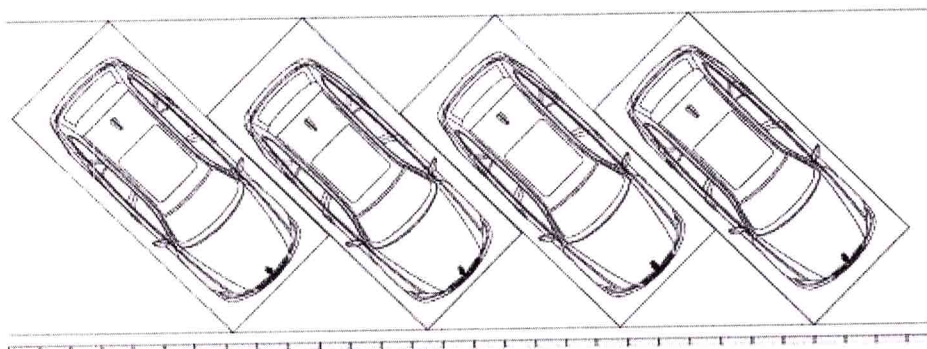



PREFEITURA MUNICIPAL DE MARQUINHO

ESTADO DO PARANÁ

CNPJ: 01.612.552/0001-13


e-mail: pmmarquinho@yahoo.com.br


Rua 7 de Setembro, s/n - CEP. 85.168-000 - Centro - Marquinho - PR.



PREFEITURA DE
MARQUINHO

III - VAGAS 60º

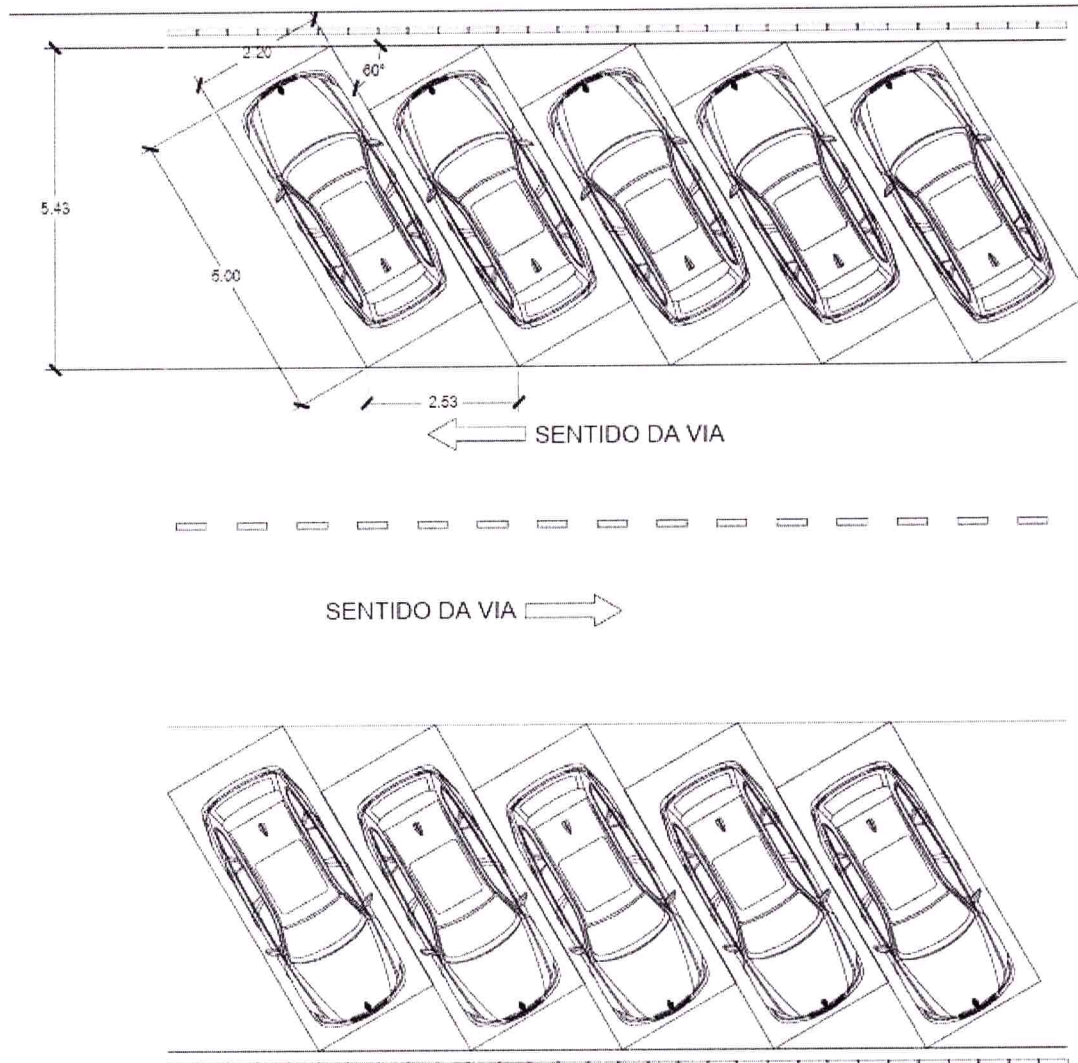

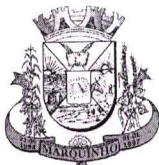

PREFEITURA MUNICIPAL DE MARQUINHO

ESTADO DO PARANÁ

CNPJ: 01.612.552/0001-13


e-mail: pmmarquinho@yahoo.com.br

Rua 7 de Setembro, s/n - CEP. 85.168-000 - Centro - Marquinho - PR.



PREFEITURA DE
MARQUINHO


IV - VAGAS 90º

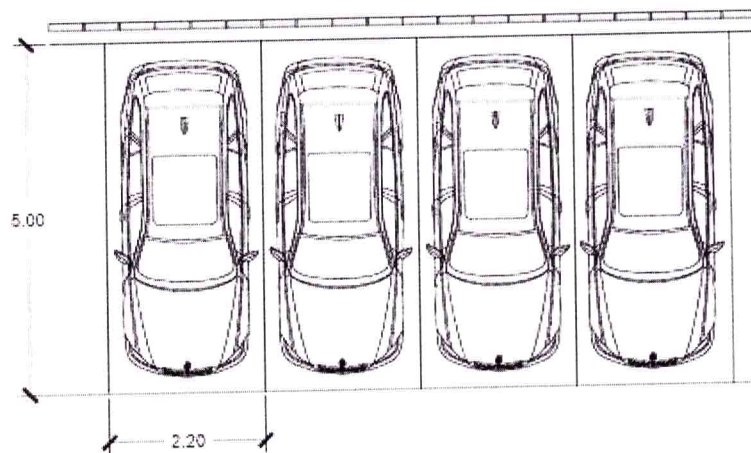

SENTIDO DA VIA ←



SENTIDO DA VIA →

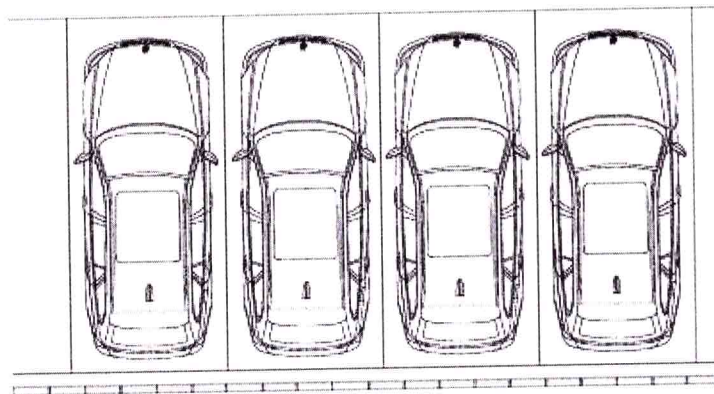



PREFEITURA MUNICIPAL DE MARQUINHO

ESTADO DO PARANÁ

CNPJ: 01.612.552/0001-13


e-mail: pmmarquinho@yahoo.com.br

Rua 7 de Setembro, s/n - CEP. 85.168-000 - Centro - Marquinho - PR.



PREFEITURA DE
MARQUINHO

V – VAGAS PARALELA A VIA

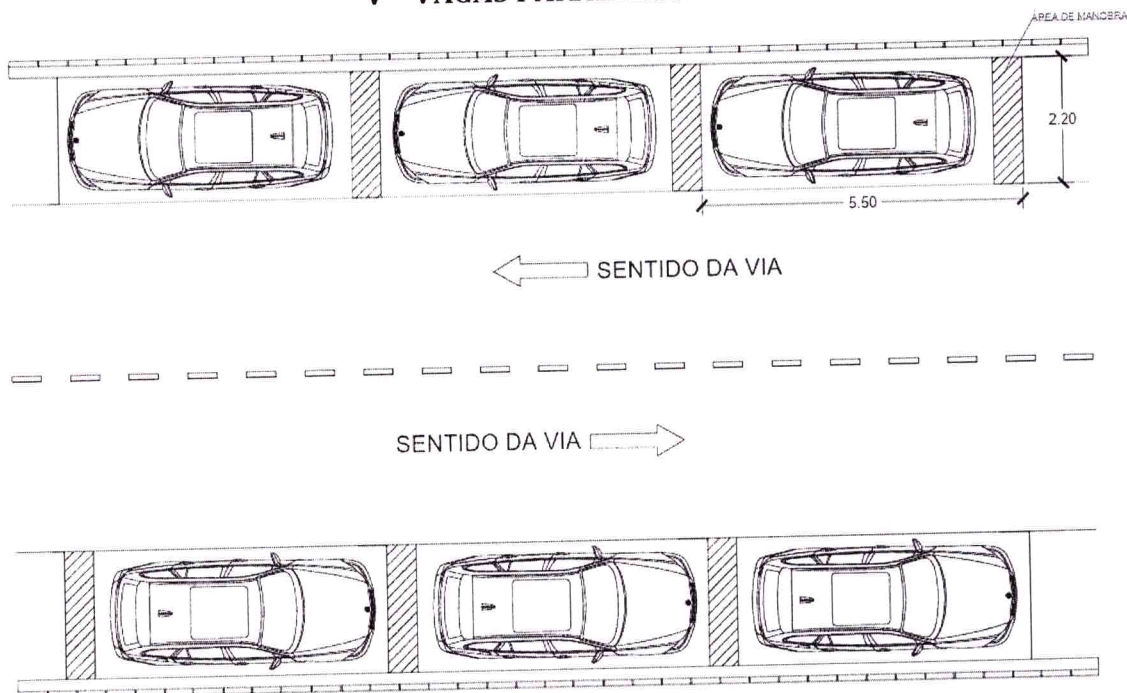



PREFEITURA MUNICIPAL DE MARQUINHO

ESTADO DO PARANÁ

CNPJ: 01.612.552/0001-13

e-mail: pmmarquinho@yahoo.com.br



Rua 7 de Setembro, s/n - CEP. 85.168-000 - Centro - Marquinho - PR.



PREFEITURA DE
MARQUINHO

ANEXO VIII PERFIL DE CICLOVIAS

Ciclovias Unidirecionais

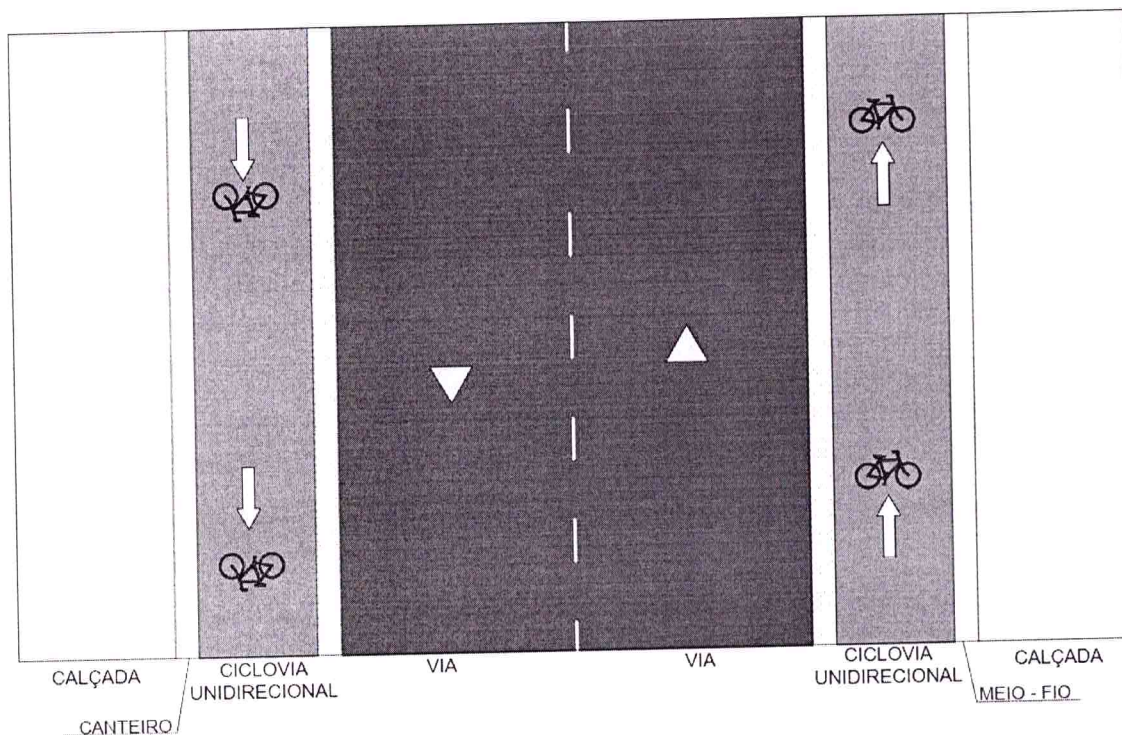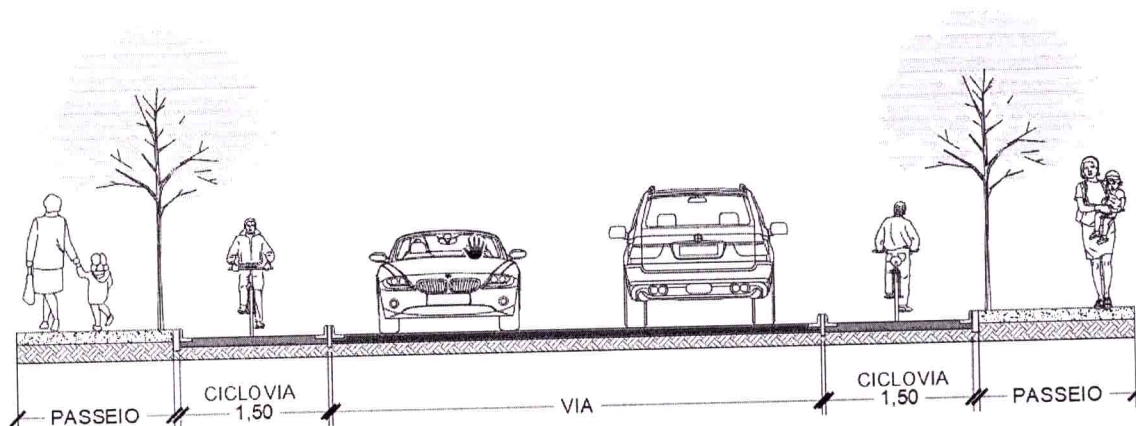



PREFEITURA MUNICIPAL DE MARQUINHO

ESTADO DO PARANÁ

CNPJ: 01.612.552/0001-13



e-mail: pmmarquinho@yahoo.com.br

Rua 7 de Setembro, s/n - CEP. 85.168-000 - Centro - Marquinho - PR.



PREFEITURA DE
MARQUINHO

Ciclovias Bidirecional

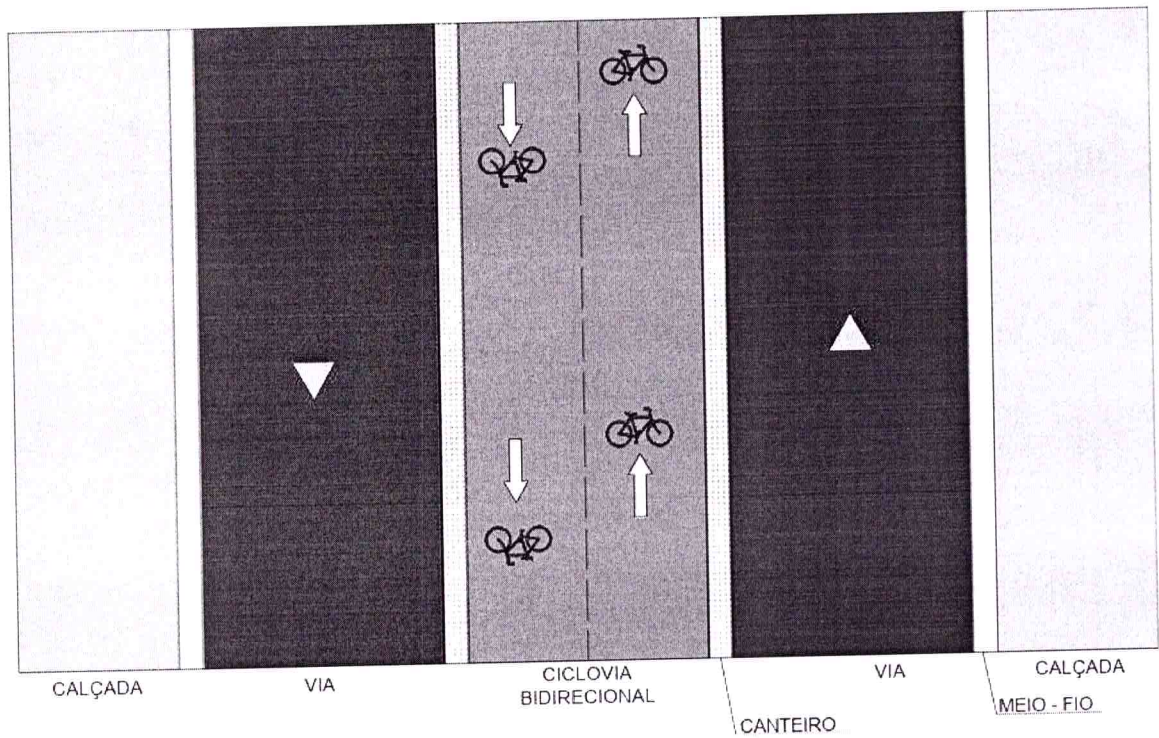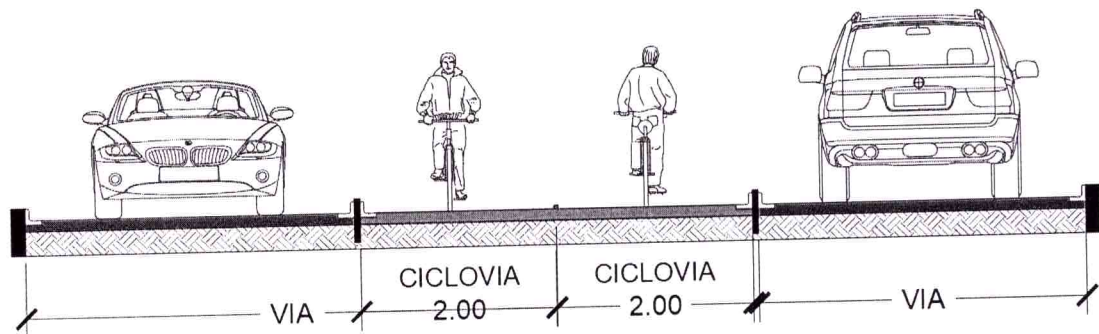



PREFEITURA MUNICIPAL DE MARQUINHO

ESTADO DO PARANÁ

CNPJ: 01.612.552/0001-13



e-mail: pmmarquinho@yahoo.com.br

Rua 7 de Setembro, s/n - CEP. 85.168-000 - Centro - Marquinho - PR.



PREFEITURA DE
MARQUINHO

Ciclovia Bidirecional com Via de Pedestres

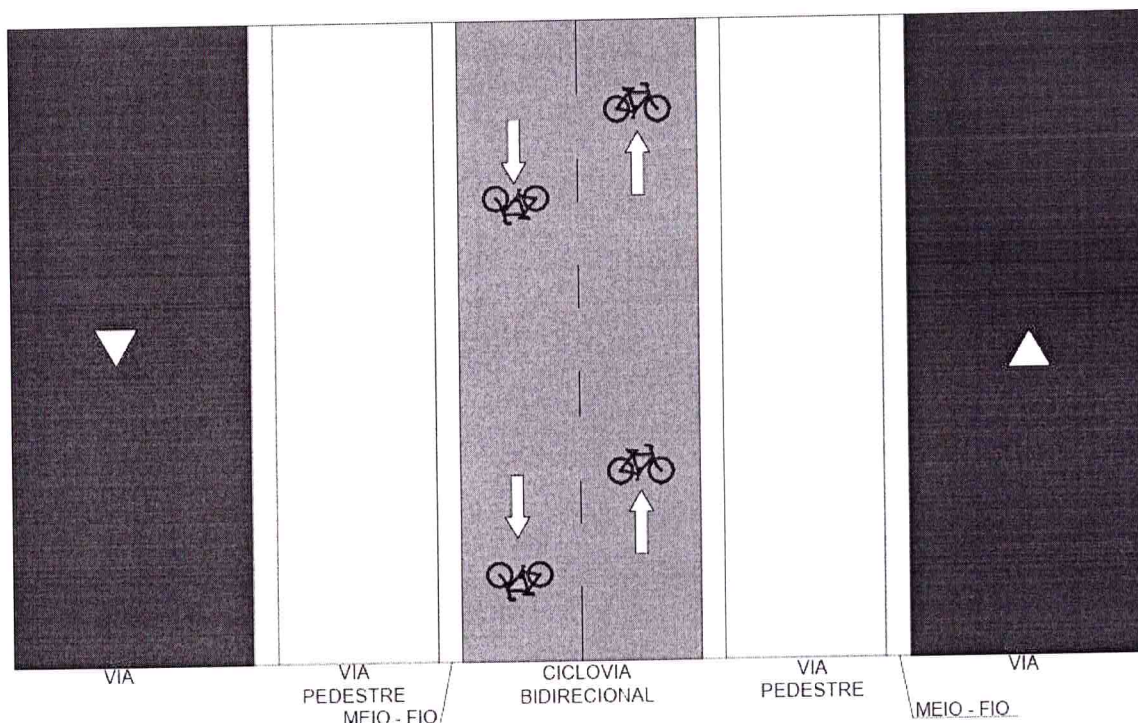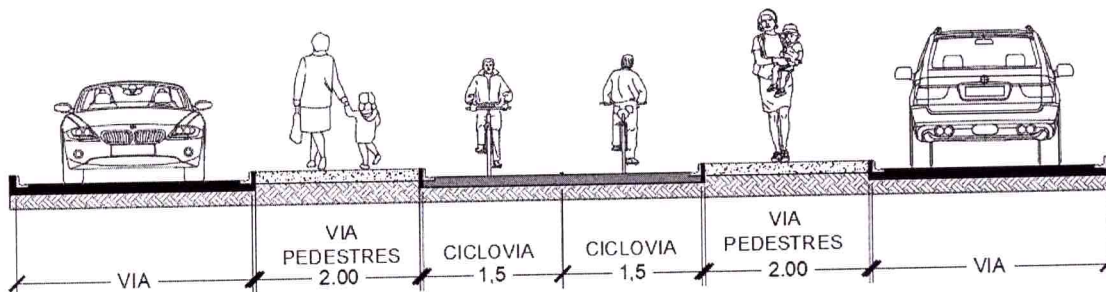



PREFEITURA MUNICIPAL DE MARQUINHO

ESTADO DO PARANÁ

CNPJ: 01.612.552/0001-13



e-mail: pmmarquinho@yahoo.com.br

Rua 7 de Setembro, s/n - CEP. 85.168-000 - Centro - Marquinho - PR.



PREFEITURA DE
MARQUINHO

Ciclofaixa Unidirecional

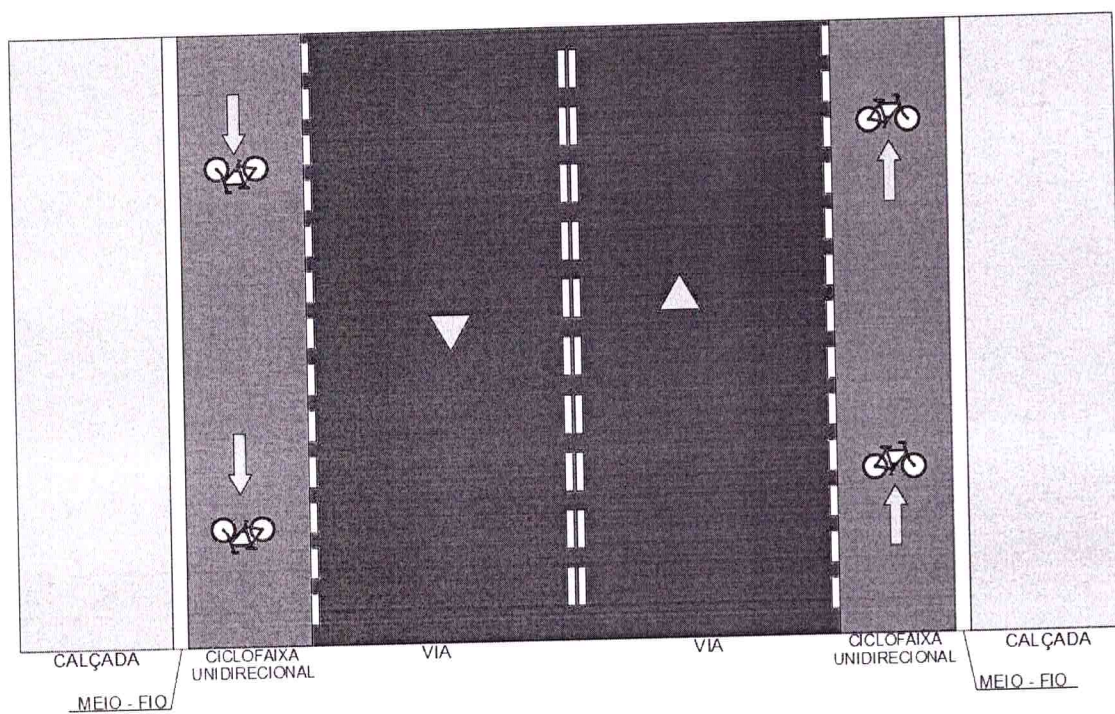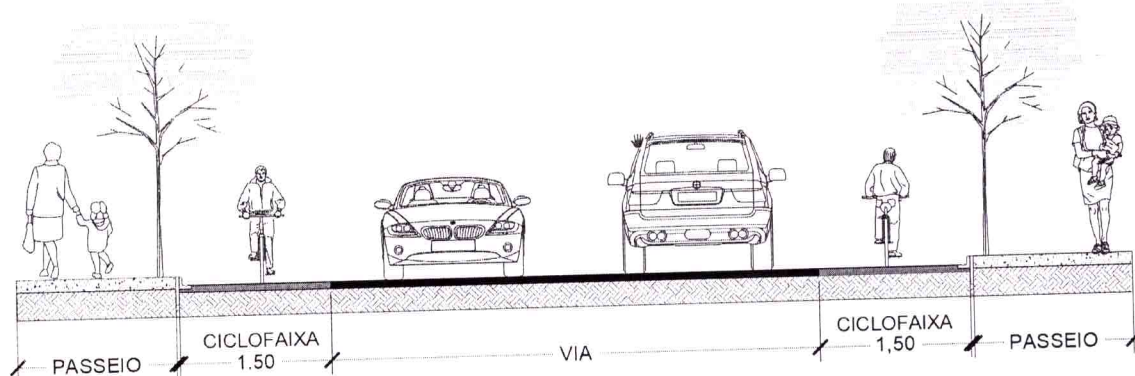



PREFEITURA MUNICIPAL DE MARQUINHO

ESTADO DO PARANÁ

CNPJ: 01.612.552/0001-13



e-mail: pmmarquinho@yahoo.com.br


Rua 7 de Setembro, s/n - CEP. 85.168-000 - Centro - Marquinho - PR.



PREFEITURA DE
MARQUINHO

Ciclofaixa Bidirecional

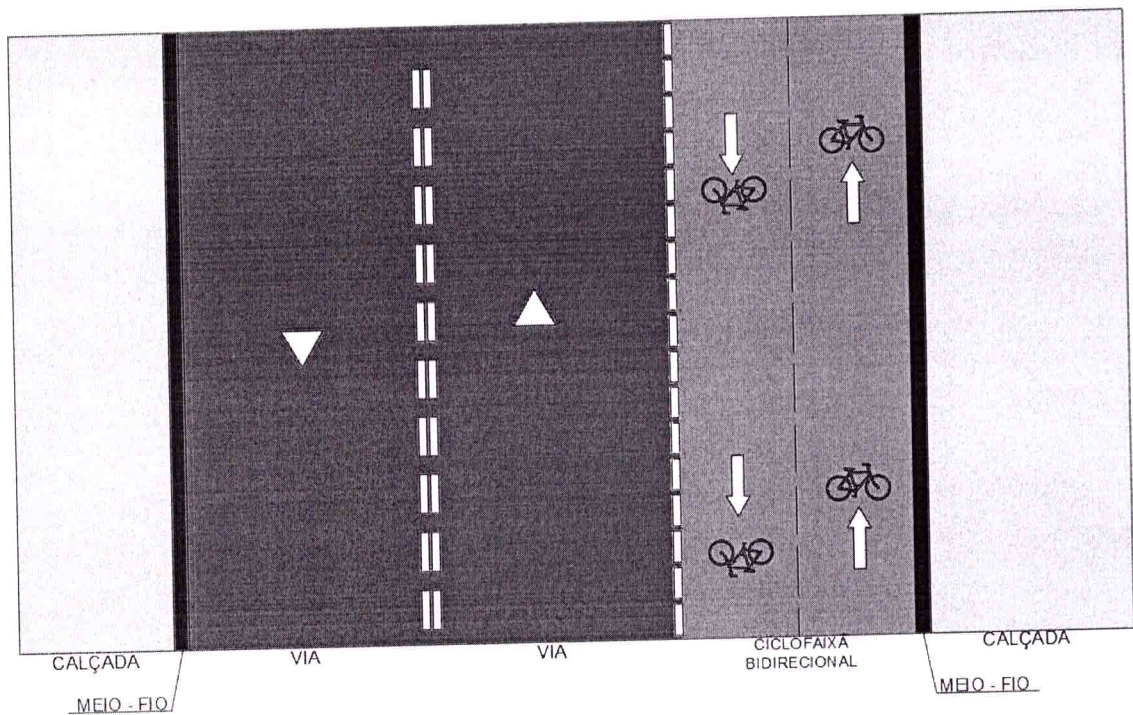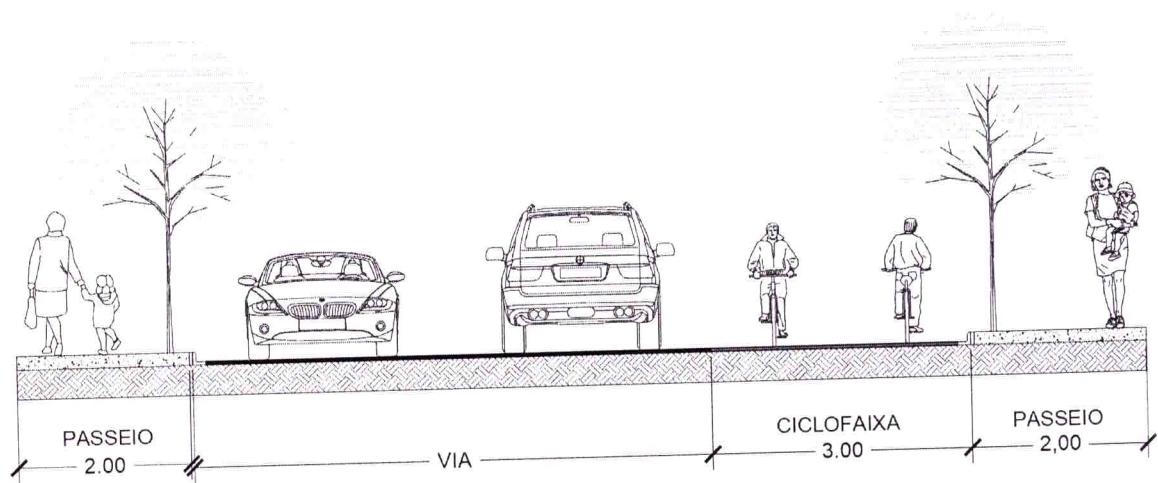

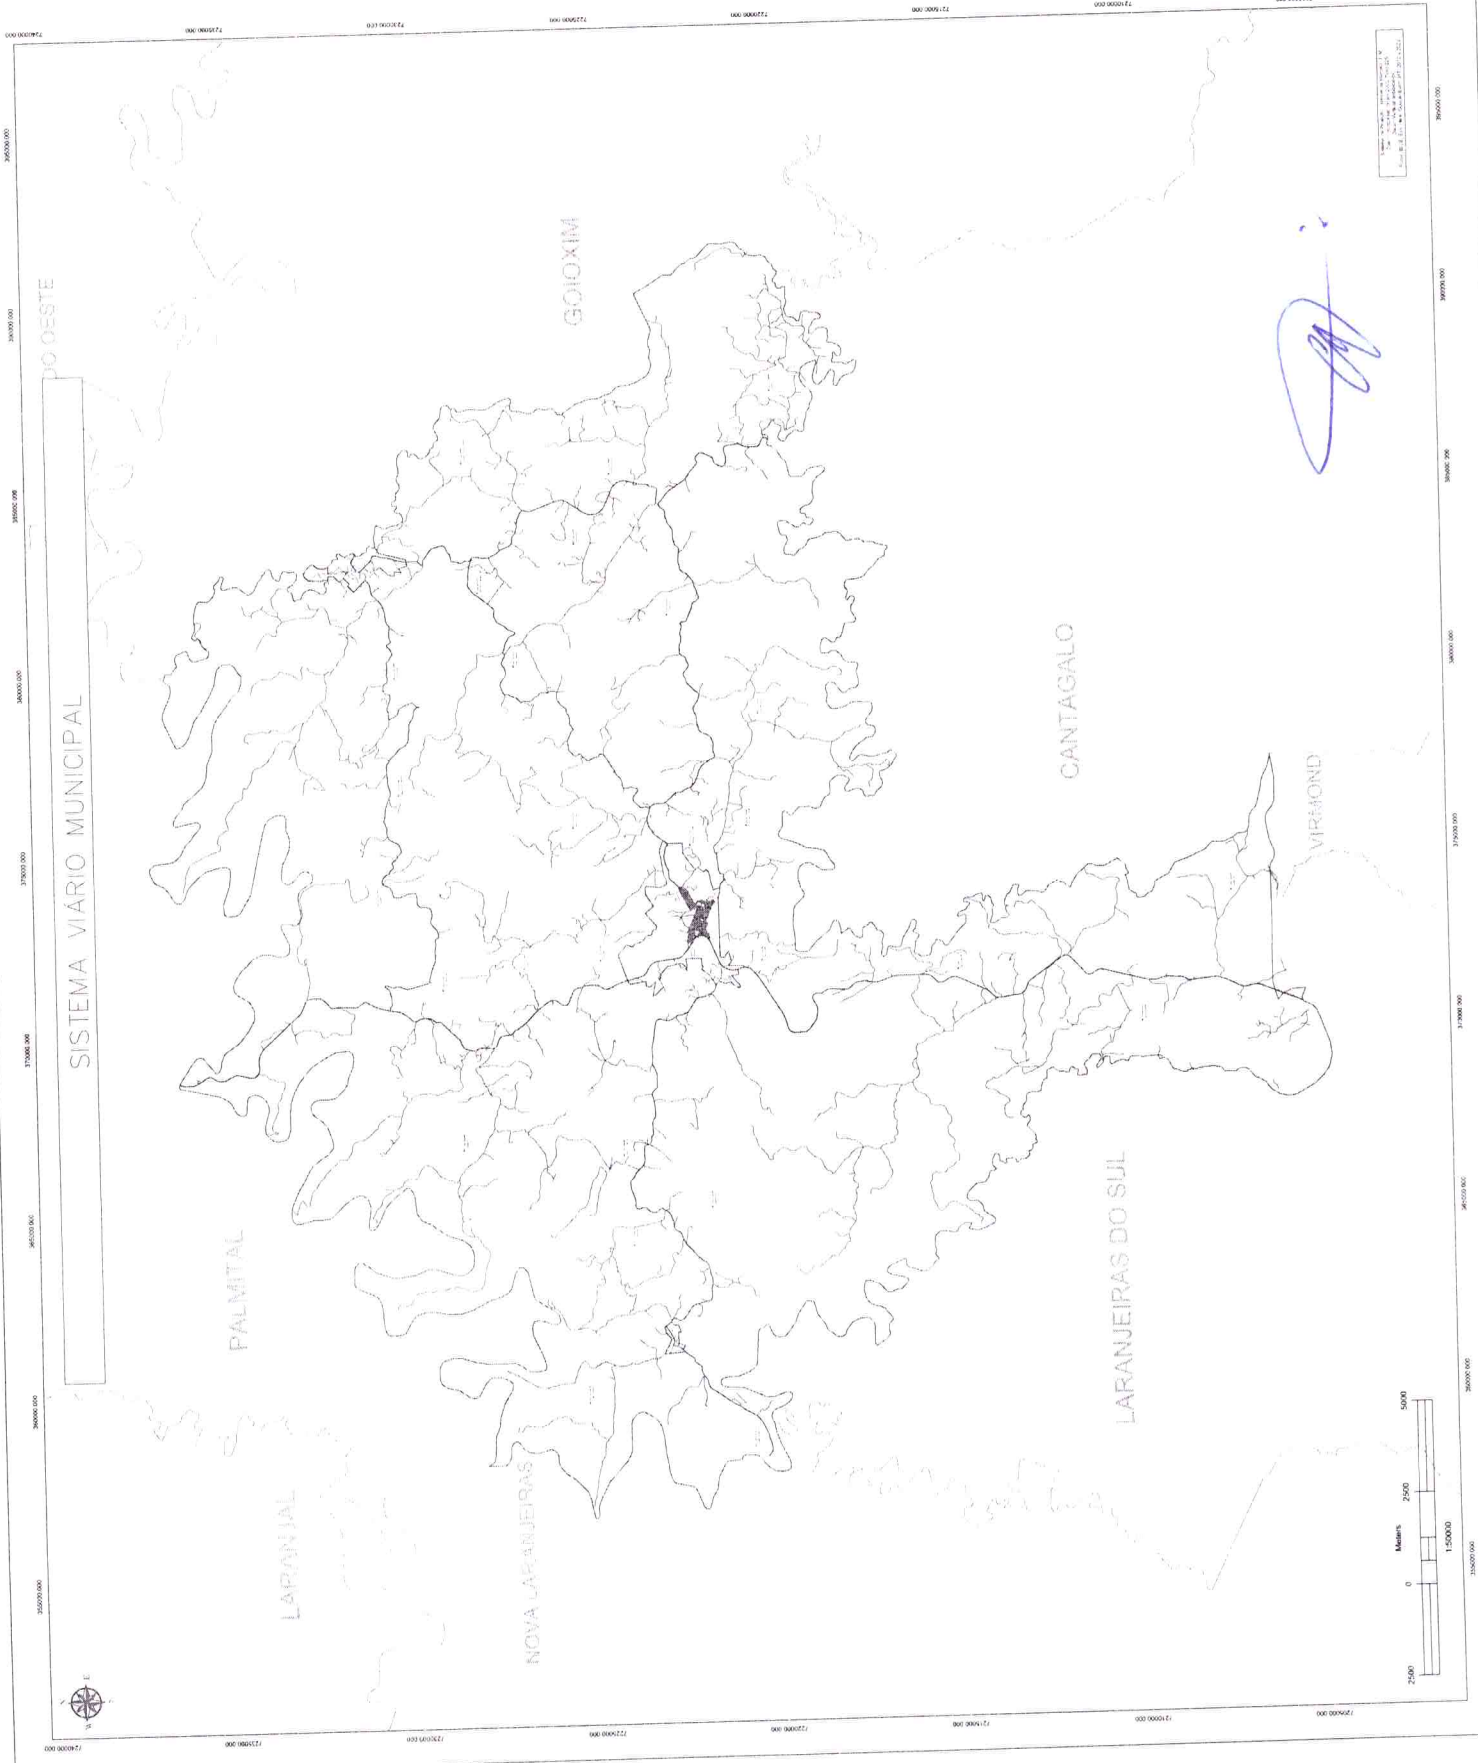

SISTEMA VIÁRIO MUNICIPAL

LEGENDA













PLANO DIRETOR MUNICIPAL




Mapa Classificação das Vias Municipais

Planta 00/01

Responsável: Eng. 14 Assessor e Consultor em Projetos LTDA

REVISÃO

[Handwritten signature]

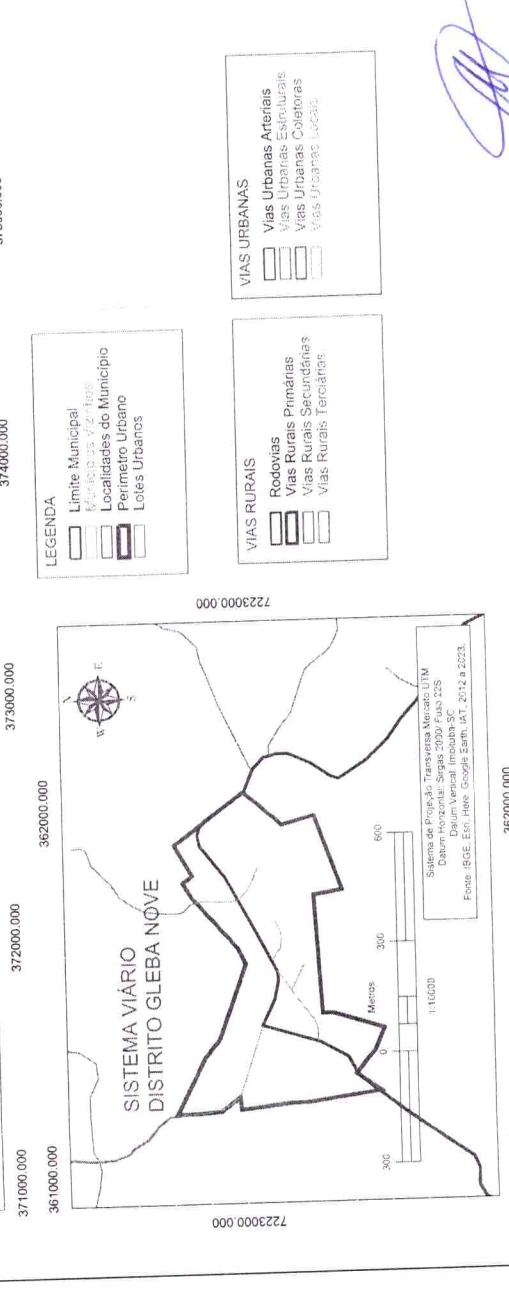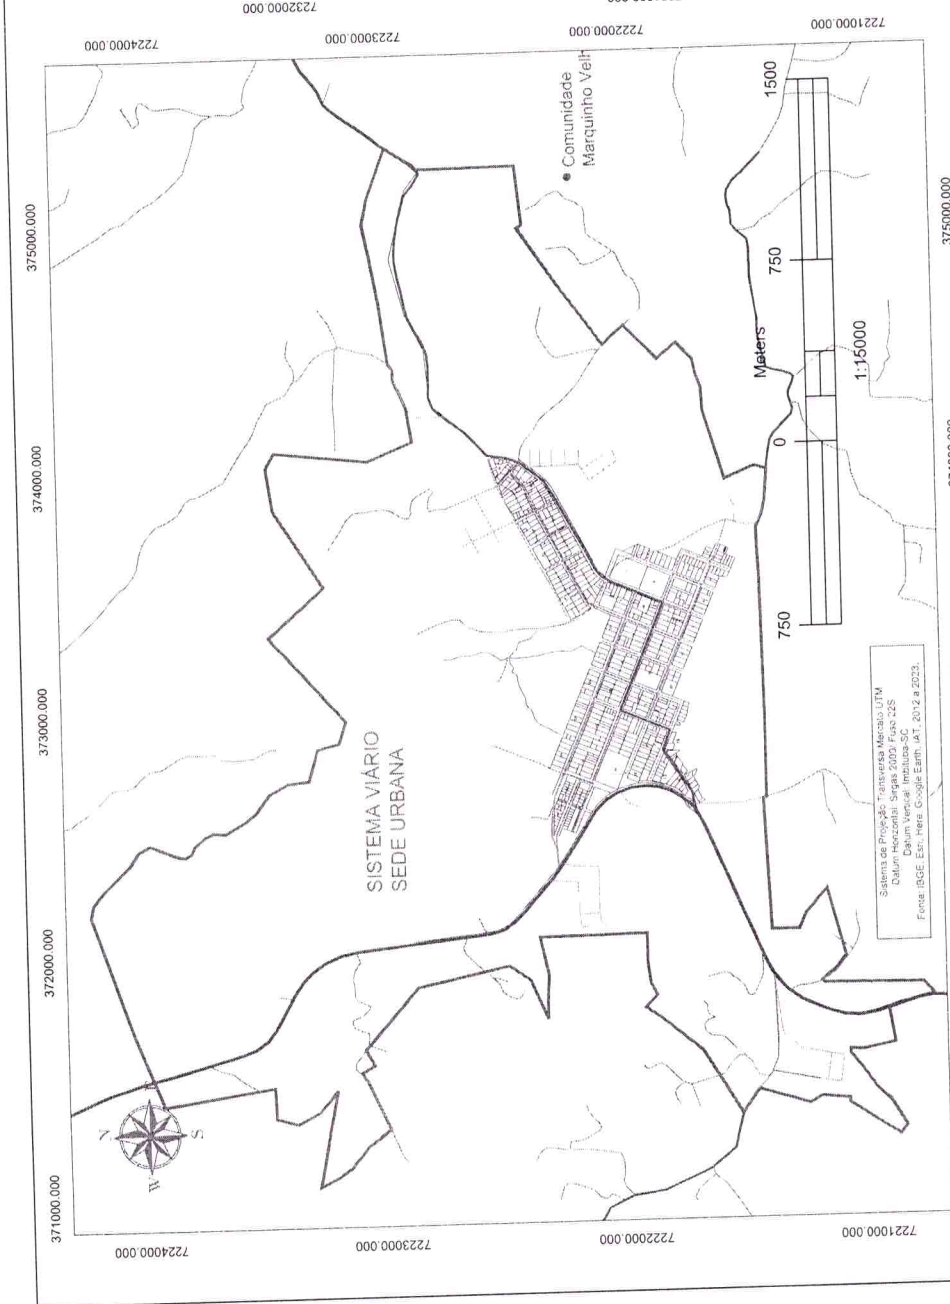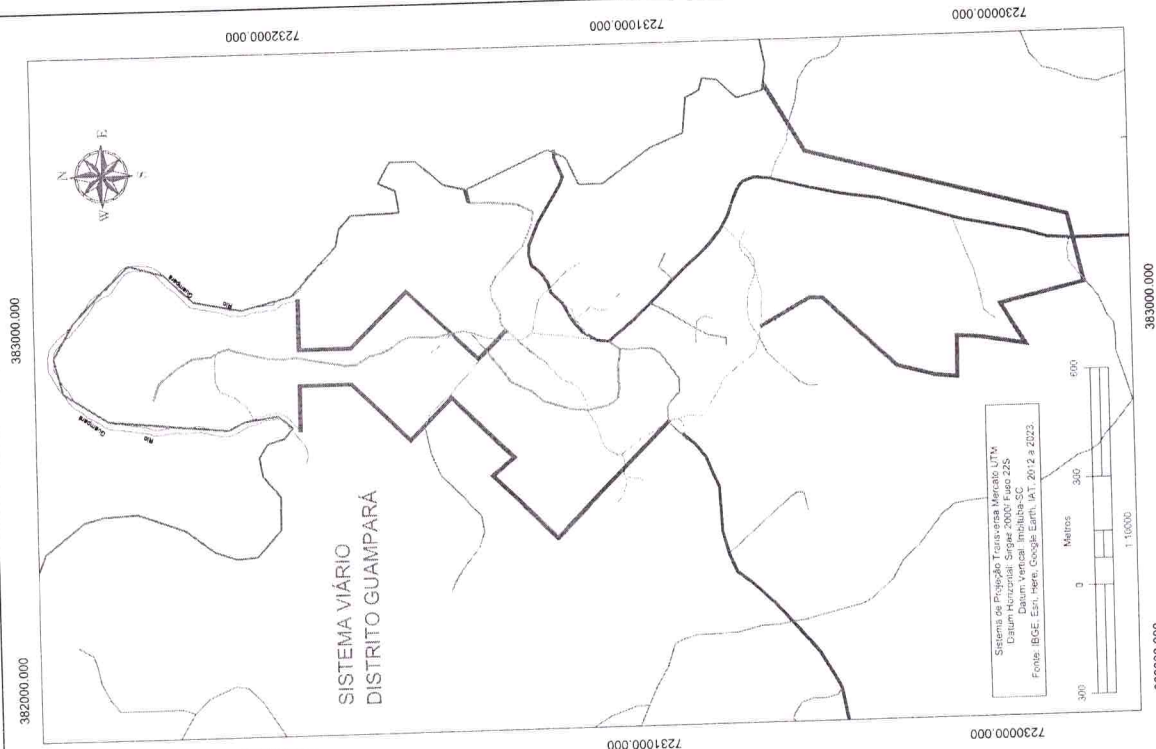

LEGENDA

- Limite Municipal
- Localidades do Município
- Perímetro Urbano
- Loes Urbanos

VIAS RURAIS

- Rodovias
- Vias Rurais Primárias
- Vias Rurais Secundárias
- Vias Rurais Terciárias

VIAS URBANAS

- Vias Urbanas Arteriais
- Vias Urbanas Coletoras
- Vias Urbanas Locais



Município: Marquinho
PLANO DIRETOR MUNICIPAL
Mapa: Classificação das Vias Municipais- Sede e Distritos
Prancha: 01/02
Responsável: Farol 14 Assessoria e Consultoria em Projetos LTDA
Técnico:



PREFEITURA MUNICIPAL DE MARQUINHO

ESTADO DO PARANÁ

CNPJ: 01.612.552/0001-13

e-mail: pmmarquinho@yahoo.com.br

Rua 7 de Setembro, s/n - CEP. 85.168-000 - Centro - Marquinho - PR.



SUMÁRIO

CAPÍTULO I	1
DAS DISPOSIÇÕES GERAIS	1
CAPÍTULO II	3
DA CLASSIFICAÇÃO E DEFINIÇÃO	3
Seção I	3
Das Vias Urbanas	4
Seção II	4
Das Vias Rurais	5
Seção III	5
Da Alteração da Classificação das Vias Municipais	5
CAPÍTULO III	5
DO DIMENSIONAMENTO DAS VIAS MUNICIPAIS	5
Seção I	5
Das Vias Urbanas	8
Seção II	8
Das Vias Rurais	9
CAPÍTULO III	9
DAS NORMAS DE IMPLANTAÇÃO	11
CAPÍTULO IV	11
DIRETRIZES PARA INTERVENÇÕES NO SISTEMA VIÁRIO	13
CAPÍTULO V	13
DAS CICLOVIAS E CICLOFAIXAS	13
CAPÍTULO VI	13
DA CIRCULAÇÃO E SINALIZAÇÃO VIÁRIA	14
CAPÍTULO VII	14
DAS CALÇADAS E DA ACESSIBILIDADE	16
CAPÍTULO VIII	16
DA ARBORIZAÇÃO VIÁRIA	17
CAPÍTULO IX	17
DAS DISPOSIÇÕES FINAIS	19
ANEXO I	



TERMOS TÉCNICOS, DEFINIÇÕES E REPRESENTAÇÃO ILUSTRATIVA DOS	
ELEMENTOS DA SEÇÃO TRANSVERSAL DE VIA URBANA	19
ANEXO II	23
PARÂMETROS GEOMÉTRICOS DAS VIAS	23
ANEXO III	24
PERFIL DAS VIAS URBANAS	24
ANEXO IV	26
PERFIL DAS VIAS RURAIS	26
ANEXO V	28
FIGURAS EXPLICATIVAS	28
ANEXO VI	30
VAGAS DE ESTACIONAMENTO PARA PORTADORES DE DEFICIÊNCIA	30
I – VAGAS 45º	30
ANEXO VII	32
VAGAS DE ESTACIONAMENTO	32
ANEXO VIII	37
PERFIL DE CICLOVIAS	37
ANEXO IX	42
MAPA DO SISTEMA VIÁRIO MUNICIPAL	42
ANEXO IX	43
MAPA DO SISTEMA VIÁRIO URBANO	43






Parágrafo Único: Em caso de obra ou obra a ser executada contemplada por uma futura área urbana, não, já esta incluída nos perímetros urbanos, assim que ocorrer a urbanização ela deverá seguir a regra do artigo 75 desta Lei.

Seção III

Da Alteração da Classificação das Vias Municipais

Art. 77 - A classificação das vias de Setorização Urbana Municipal somente poderá ser alterada após deliberação dos conselhos municipais e das administrações públicas, mediante manifestação dos conselhos municipais e/ou das *órgãos* que venham a substituí-las, mantida a classificação funcional:

CAPÍTULO III

DO DIMENSIONAMENTO DAS VIAS MUNICIPAIS

Seção I

Das Vias Urbanas

Art. 80 - As dimensões adotadas para cada tipo de via são:

I - Vias Extraurbanas:

- a. **CX** - Calça de cada mão: **20,00 m** (vinte metros);
- b. **CR** - Calça de espolamento mínimo: **0,2 metro** (dois metros);
- c. **R** - Faixa de espolamento mínimo: **3,50 m** (três metros e cinquenta centímetros);
- d. **E** - Faixa de estacionamento mínimo: **2,50 m** cada (dois metros e cinquenta centímetros);
- e. **P** - Faixa mínima: **4,00 m** (quatro metros) de cada lado da via.

II - Vias Urbanas:

- a. **CX** - Calça total da via mínimo: **18,00 m** (dezoito metros);

P = Passagem mínima: **3,00 m** (três metros) de cada lado da via.

III - Vias Colaterais:

- a. **CX -** Calça total da via mínima: **15,00 m** (quinze metros);
- b. **CB -** Calça de rolamento mínimo: **8,00 m** (oito metros);
- c. **R -** Faixa de rolamento mínimo: **3,00 m** (três metros);
- d. **E -** Faixa de estacionamento mínimo: **2,00 m** (dois metros);

P = Passagem mínima: **2,50 m** (dois metros e cinquenta centímetros) de cada lado da via.

IV - Vias Locais

- a. **CX -** Calça total da via mínima: **10,00 m** (dez metros e cinquenta centímetros);
- b. **CB -** Calça de rolamento mínimo: **7,00 m** (sete metros);
- c. **R -** Faixa de rolamento mínimo: **3,50 m** (três metros e cinquenta centímetros);

P = Passagem mínima: **1,90 m** (um metro e noventa centímetros) de cada lado da via.

Observação: No caso de vias subutilizadas para a faixa está diferente da recomendada se mantiver as estruturas já existentes, evitando prejuízos aos contribuintes e inócuas.

V - Para as Ciclovias

- a. **CX -** Calça total mínima: **4,00 m** (quatro metros);
- b. **EG -** Faixa de rolamento mínima: **2,00 m** (dois metros).






Parágrafo Final: - Será admitida a criação de ciclovias como cordões de ordenamento entre a via local e a via de circulação permanente.

VI - Para as Ciclovias

- a. **CX -** Calça total mínima: **3,00 m** (três metros);
- b. **R -** Faixa de rolamento mínimo: **1,50 m** (um metro e cinquenta centímetros);

Art. 9º: - O Sistema Viário Urbana, indicado no mapa, parte integrante desta Lei, na escala gráfica, é formado por Vias Urbanas, arteriais, coletoras, locais, incluindo (classificação da Antea anterior a essa legislação).

1. Exceções: São exceções para as

a) Rua Alexandre Nery no trecho entre a BR-156 e a Rua XV de Novembro;

b) Rua XV de Novembro no trecho entre Rua Alexandre Nery e Rua Nogueira

• Avenida Guarapiranga

D - Atividades: São consideradas pelas ruas:

- Rua Z de Setevidas no trecho entre a Rua Desastrosos Neves e a Rua Napoleão;
- Rua Napoleão em os trechos da Rua XV de Novembro e Rua 7 de Setembro;
- Rua F de Adolpho;
- Rua F Formosa Cardoso;

H - Calçotões: São constituídas pelas:

- Rua B (Bela Vista) de Lima no trecho entre a Rua Alexandre Moreira e Rua Rodrigues de Gusmão;
- Rua Rodrigues de Gusmão no trecho entre a Rua 7 de setembro e Rua Tiradentes;
- Rua Alexandre Wolff no trecho entre a Rua 7 de setembro e Rua XV de Novembro;
- Rua Franklin de Góes;
- Rua Z de Setevidas no trecho entre a Rua Napoleão e Rua Germano Strecht;
- Rua Germano Strecht no trecho entre a 7 de Setembro e Rua XV de Novembro




• Rua XV de Novembro no trecho entre a Rua Napoleão e Rua Germano Strecht e no trecho entre a Rua Alexandre Nestor e Rua Tiradentes

- Rua Maria de Lúcia;
- Rua F de Adolpho;
- Rua Gerônimo F. Wolf;

Acesso ao Parque de Exposições e sua lateral.

V - Locais: São as demais áreas existentes.

V - Especialidades: São as atividades produtivas e culturais previstas.

Parágrafo Único: A hierarquia das ruas consideradas sob esta representação tem Anexo II - Mapa do Sistema Viário Urbano, parte integrante e complementar desta Lei.

Sessão II

Das Vias Locais

Art. 10º: As dimensões mínimas adotadas para a cada tipo de via são:

I - Primária:

- a) CV - Garra total da via pelo menos 10,00 metros;
- b) CR - Garra de estacionamento mínima: 6,00 metros;
- c) FR - Faixa de rodagem mínima: 6,00 metros


II - Secundária:

a) **CV** - Calçada total da vila: **8,00** metros;

b) **CR** - Caixa de rolamento mínima: **6,00** metros;

c) **FR** - Faixa de rolamento mínima: **3,00** metros;



MARIA VÁRIA URBANA: conjunto das vias existentes na área urbana, geralmente associadas à infraestrutura/terreno público (abastecimento público, iluminação pública, rede de abastecimento de água, rede de coleta de esgoto, rede de drenagem, rede de energia elétrica, rede de telefonia e fibra ótica, rede de transporte coletivo, etc.).

MEIO-FIO: arremate entre o plano da calçada e da caixa de rolamento de um logradouro.

PASSIVO: parte da calçada livre de interferências, destinada à circulação exclusiva de pedestres, incluindo ciclistas não montados, devendo ser à Norma Técnica Brasileira NBR nº 12.225 de 1994 da Associação Brasileira de Normas Técnicas - ABNT e às Leis Municipais, Estaduais e Federais Vigentes.

PARADA: mobilização do veículo com a finalidade e pelo tempo estritamente necessários para efetuar embarque ou desembarque de passageiros;

PISTA DE HOLOMANITO: parte da caixa de rolamento destinada à circulação de veículos;

RODÚVIA MUNICIPAL: via pavimentada na área rural, sob jurisdição/responsabilidade do governo municipal, conforme dispõe o Código de Trânsito Brasileiro e também em áreas urbanas não são Invenção de trânsito rodoviário de via que contenha a área urbana.

SARFETA: escoadouro superficial de águas pluviais nos logradouros públicos.

SICÃO TRANSVERSAL/DAVIA: representação esquemática da largura da taxa da via que poderá ser composta por acostamento, caixa de rolamento, calçada, canteiro central, faixa de rolamento, faixa de estacionamento, passeio, pista de rolamento, etc. [ver representação ilustrativa].

SISTEMA VIÁRIO MUNICIPAL: conjunto das vias no território da município com

respetiva classificação, dimensionamento e definição de diretrizes para a expansão do sistema viário básico, visando a organização do tráfego de veículos, pessoas e animais.

TRANSITO movimentação e inaloibolizao de veiculos, pessoas e animais nas vias terestres;

TRECHO segmento de via, delimitado por demais vias, e similares, transversais ou parciais.







ANEXO IV
PERFIL DAS VIAS RURAIS
1 - VIAS PRIMARIAS

II - VIAS SECUNDARIAS


II - VIAS TERCIARIAS


ANEXO V
FIGURAS EXPLICATIVAS
1 - Rebatamento de guias na esquina.

II - Cruzamento Simples com guia rebatida na esquina


III - Faixa de Pedestres com guia rebatida no meio de quadra.

IV - Faixa de Pedestres com guia rebatida no meio de quadra com canteiro


ANEXO VI
VAGAS DE ESTACIONAMENTO PARA PORTADORES DE DEFICIÊNCIA
1 - VAGAS 45°

II - VAGAS 90°


II - VAGAS PARALELA À VIA


ANEXO VII
VAGAS DE ESTACIONAMENTO
1 - VAGAS 30°

II - VAGAS 45°


III - VAGAS 60°


IV - VAGAS 90°


IV - VAGAS 90°


V - VAGAS PARALELA À VIA


ANEXO VIII
PERFIL DE CICLOVIAS
Ciclismo Unidirecional


Ciclismo Bidirecional


Ciclismo Bidirecional com Via de Pedestres

Rua T. de Sena, 100 - CEP: 85.000-000 - Marquinho - PR

Ciclismo Bidirecional

PREFEITURA MUNICIPAL DE MARQUINHO
SECRETARIA MUNICIPAL DE URBANISMO E PLANEJAMENTO
CARTÃO DE IDENTIFICAÇÃO Nº 016/2024
Rua T. de Sena, 100 - CEP: 85.000-000 - Marquinho - PR

Ciclismo Unidirecional

PREFEITURA MUNICIPAL DE MARQUINHO
SECRETARIA MUNICIPAL DE URBANISMO E PLANEJAMENTO
CARTÃO DE IDENTIFICAÇÃO Nº 017/2024
Rua T. de Sena, 100 - CEP: 85.000-000 - Marquinho - PR

Ciclismo Bidirecional

PREFEITURA MUNICIPAL DE MARQUINHO
SECRETARIA MUNICIPAL DE URBANISMO E PLANEJAMENTO
CARTÃO DE IDENTIFICAÇÃO Nº 018/2024
Rua T. de Sena, 100 - CEP: 85.000-000 - Marquinho - PR

SUMÁRIO

CAPÍTULO I	1
DAS DISPOSIÇÕES GERAIS	1
CAPÍTULO II	3
DA CLASSIFICAÇÃO E DEFINIÇÃO	3
Seção I	3
Das Vias Urbanas	4
Seção II	4
Das Vias Rurais	5
Seção III	5
Da Alteração da Classificação das Vias Municipais	5
CAPÍTULO III	5
DO DIMENSIONAMENTO DAS VIAS MUNICIPAIS	5
Seção I	5
Das Vias Urbanas	5
Seção II	8
Das Vias Rurais	8
CAPÍTULO III	9
DAS NORMAS DE IMPLANTAÇÃO	11
CAPÍTULO IV	11
DIRETRIZES PARA INTERVENÇÕES NO SISTEMA VIÁRIO	13
CAPÍTULO V	13
DAS CICLOVIAS E CICLOPÁDAS	13
CAPÍTULO VI	13
DA CIRCULAÇÃO E SINALIZAÇÃO VIÁRIA	14
CAPÍTULO VII	14
DAS CALÇADAS E DA ACESSIBILIDADE	16
CAPÍTULO VIII	16
DA ARBORIZAÇÃO VIÁRIA	17
CAPÍTULO IX	17
DAS DISPOSIÇÕES FINAIS	17
ANEXO I	19

[illegible][illegible]












[illegible]

















