



2 PLANTA DE IMPLANTAÇÃO
ESCALA 1/100

TABELA DE QUANTIDADES ÁREA EXTERNA A EXECUTAR	
LEGENDA	QUANTIDADE
CALÇADAS EXISTENTES	40,00 m²
PLANTIO DE GRAMA EM PLACAS	80,00 m²
PAVER 6CM COR NATURAL	200,32 m²
PISO PODOTÁTIL DE ALBERTA EM CONCRETO	3,20 m²
PISO PODOTÁTIL DIRECIONAL EM CONCRETO	0,80 m²
CALÇADA DE CONCRETO E-6CM	34,55 m²
FINCADINHA DE CONCRETO (30x19x09 cm)	101,48 m
PALMEIRA RAPO DE RAPOSA	14,00 un
PALMEIRA REAL	3,00 un
ÁRVORE EXTREMOSA BRANCA	1,00 un
ÁRVORE PODOCARPO	3,00 un

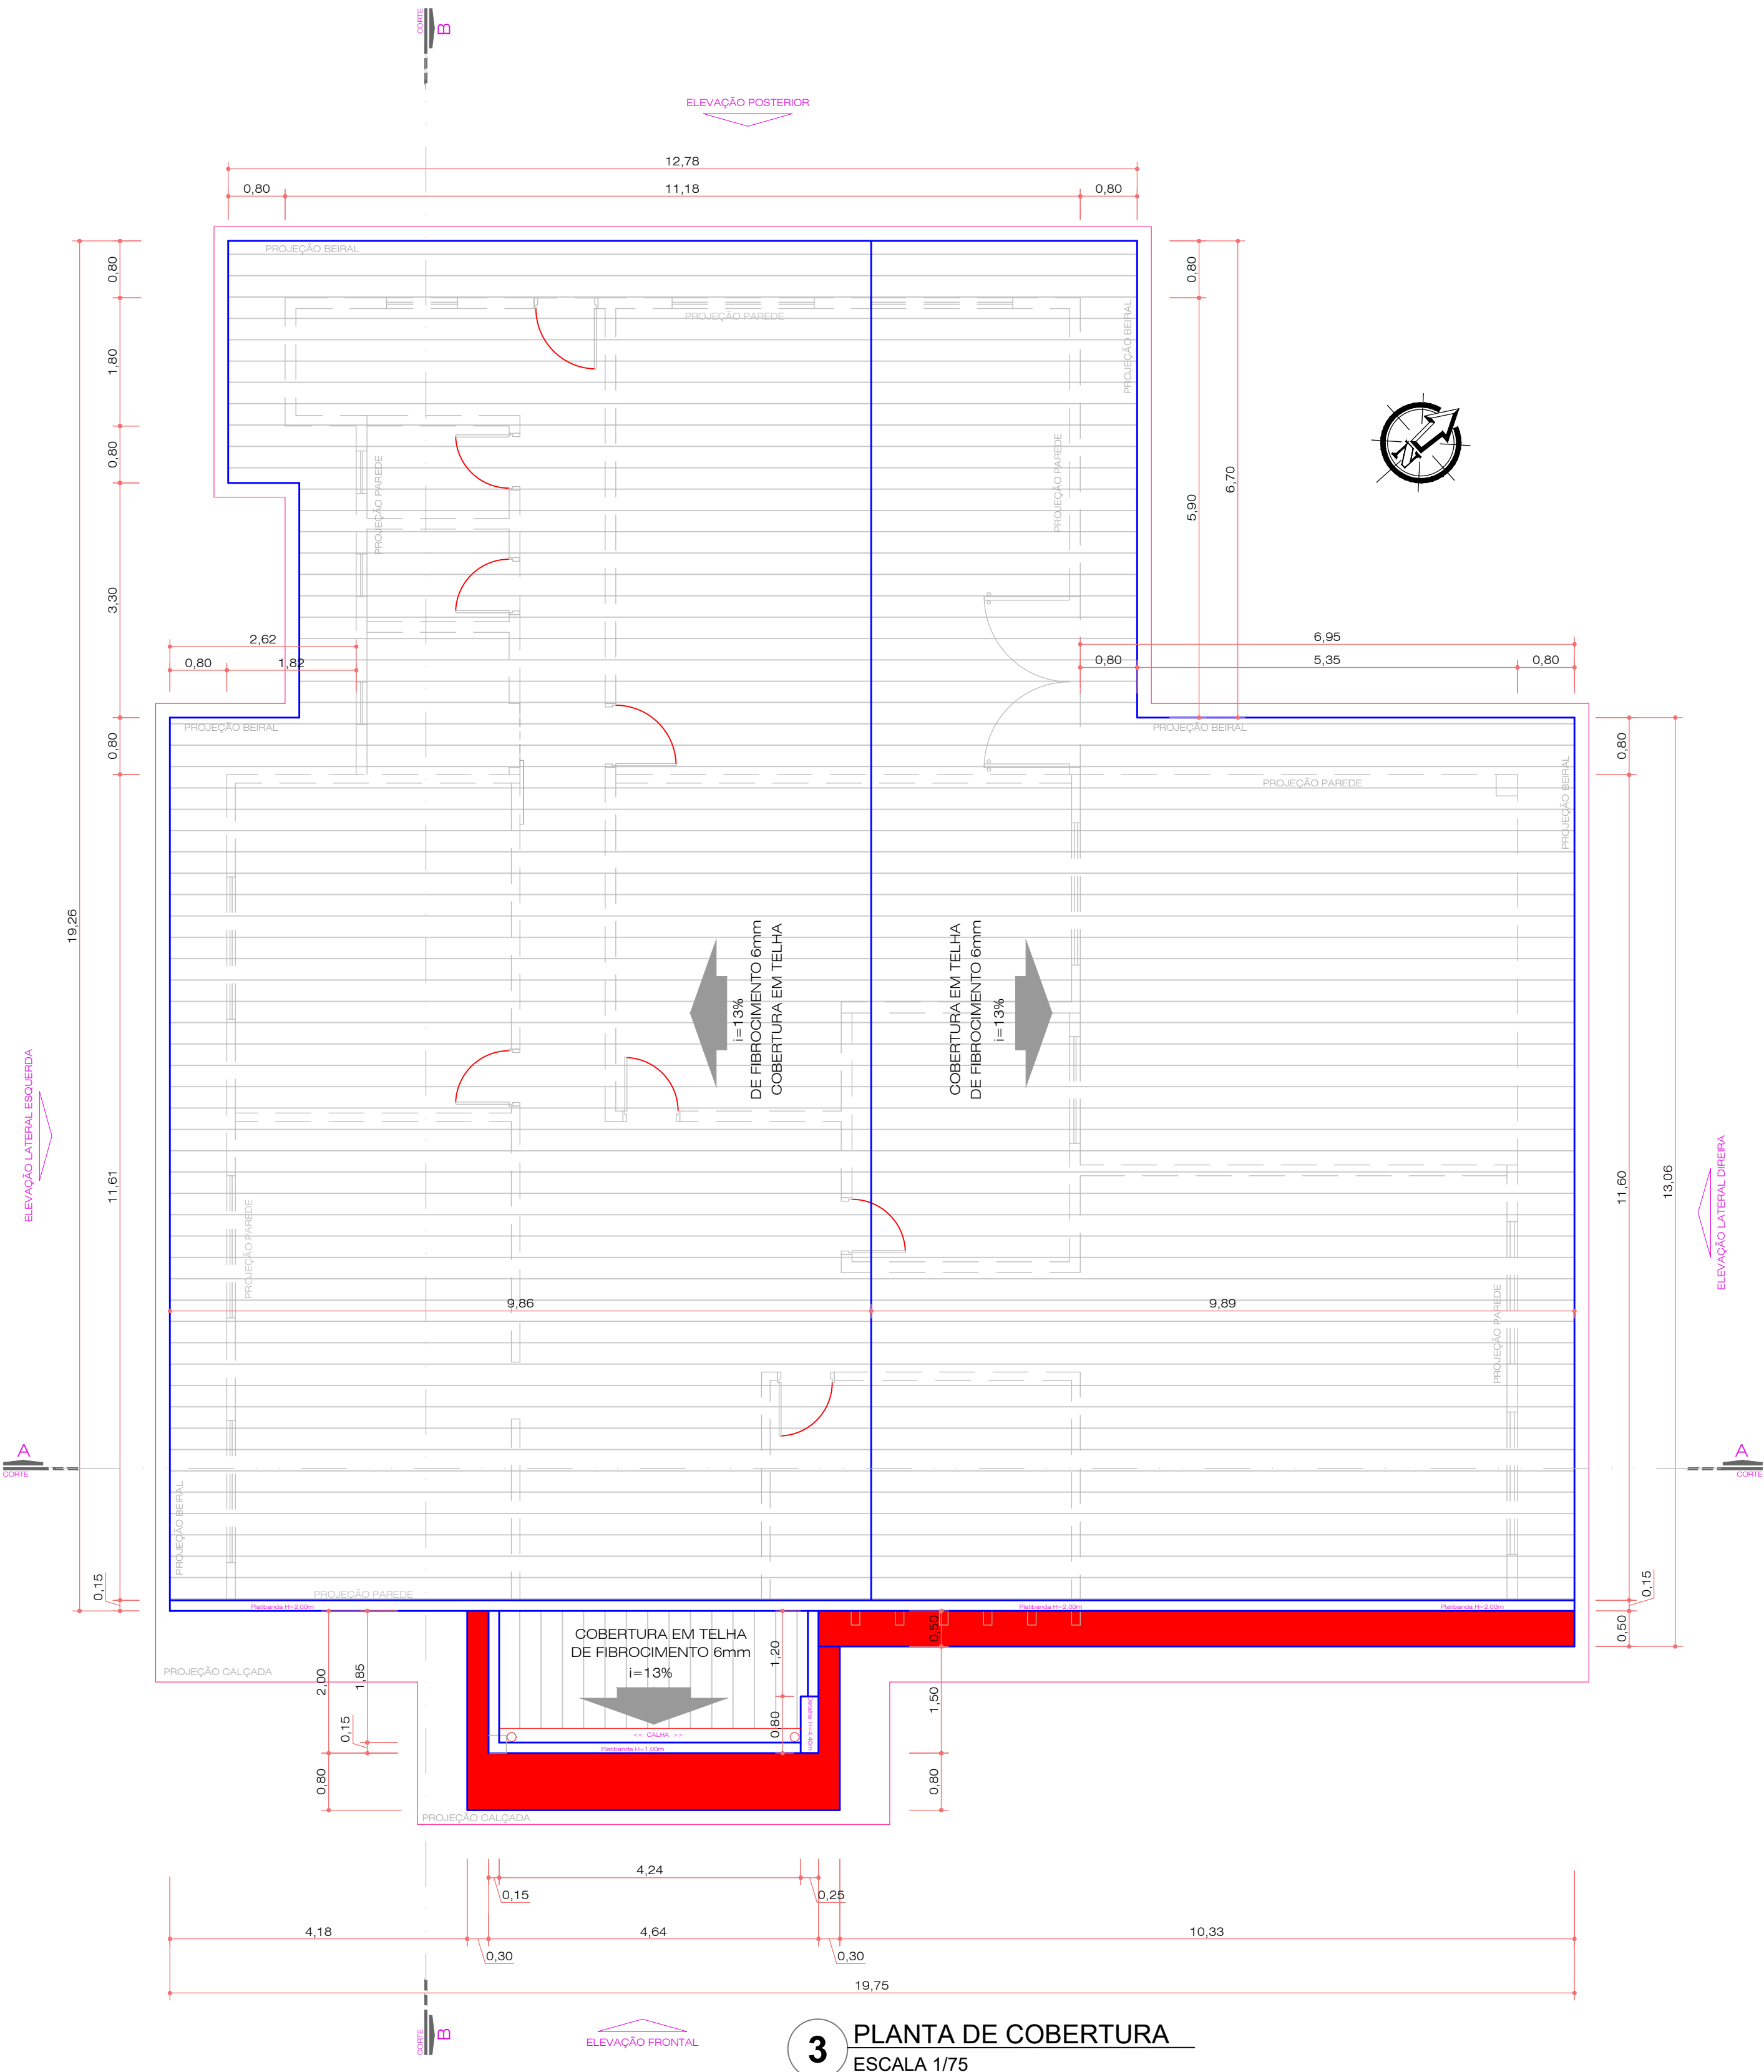

3 PLANTA DE COBERTURA
ESCALA 1/75

OBSERVAÇÕES:

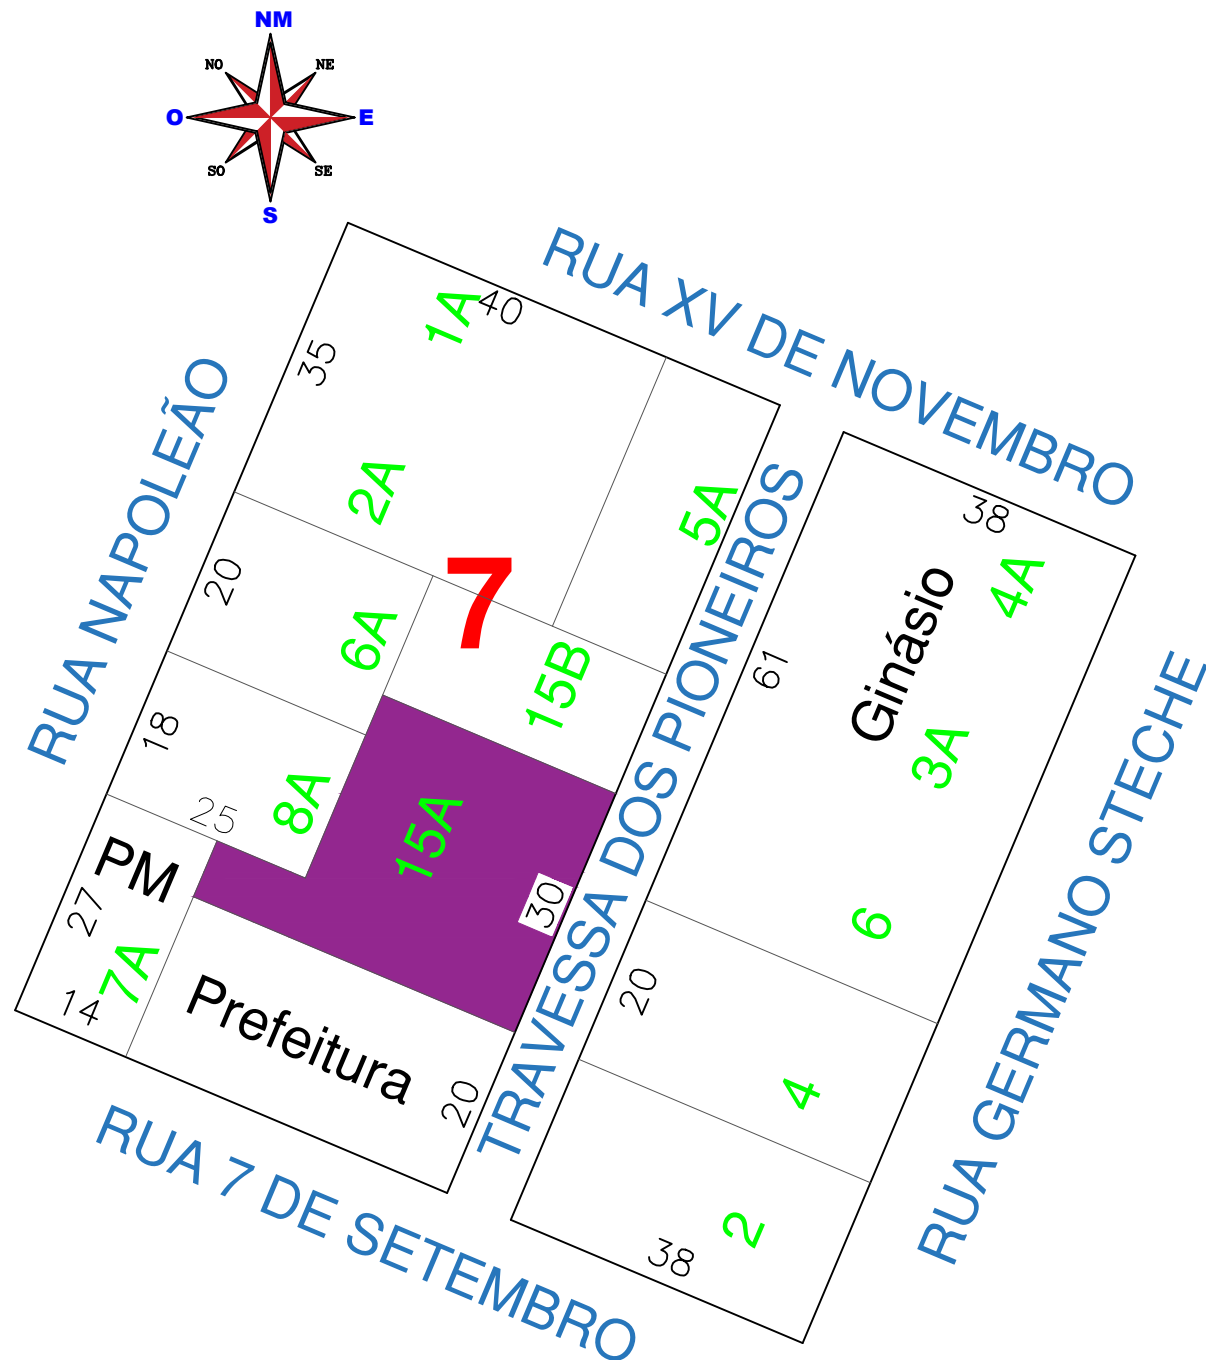

1 CROQUI DE SITUAÇÃO
ESCALA 1/1000

REFORMA E AMPLIAÇÃO DA SECRETARIA DE ASSISTÊNCIA SOCIAL EM ALVENARIA CONVENCIONAL

CONTEÚDO:
CROQUI DE SITUAÇÃO / PLANTA DE IMPLANTAÇÃO / PLANTA DE COBERTURA

ENDEREÇO DA OBRA:
TRAVESSA DOS PIONEIROS, S/N - QUADRA 07 - LOTE 15A - CENTRO - MARQUINHO/PR.

PROPRIETÁRIO:
MUNICÍPIO DE MARQUINHO
CNPJ: 01.612.552/0001-13

RESPONSÁVEIS TÉCNICOS:
SIMONE DE ANDRADE
ARQUITETA E URBANISTA
CAU A45011-1

LOCALIZAÇÃO NO TERRENO:
PRANCHA:
01/05

Marquinho, 17 de fevereiro de 2026.

Indicadas
arq. Simone de Andrade

ESCALAS:
DESENHO:
arq. Simone de Andrade

CEL: (42) 99119-7691
arq_simon@hotmail.com