


PERFIL LONGITUDINAL EXISTENTE ATÉ 5.500m DE EXTENSÃO
ESCALA 1/5000

- PERFIL EXISTENTE
- PERFIL PROJETADO

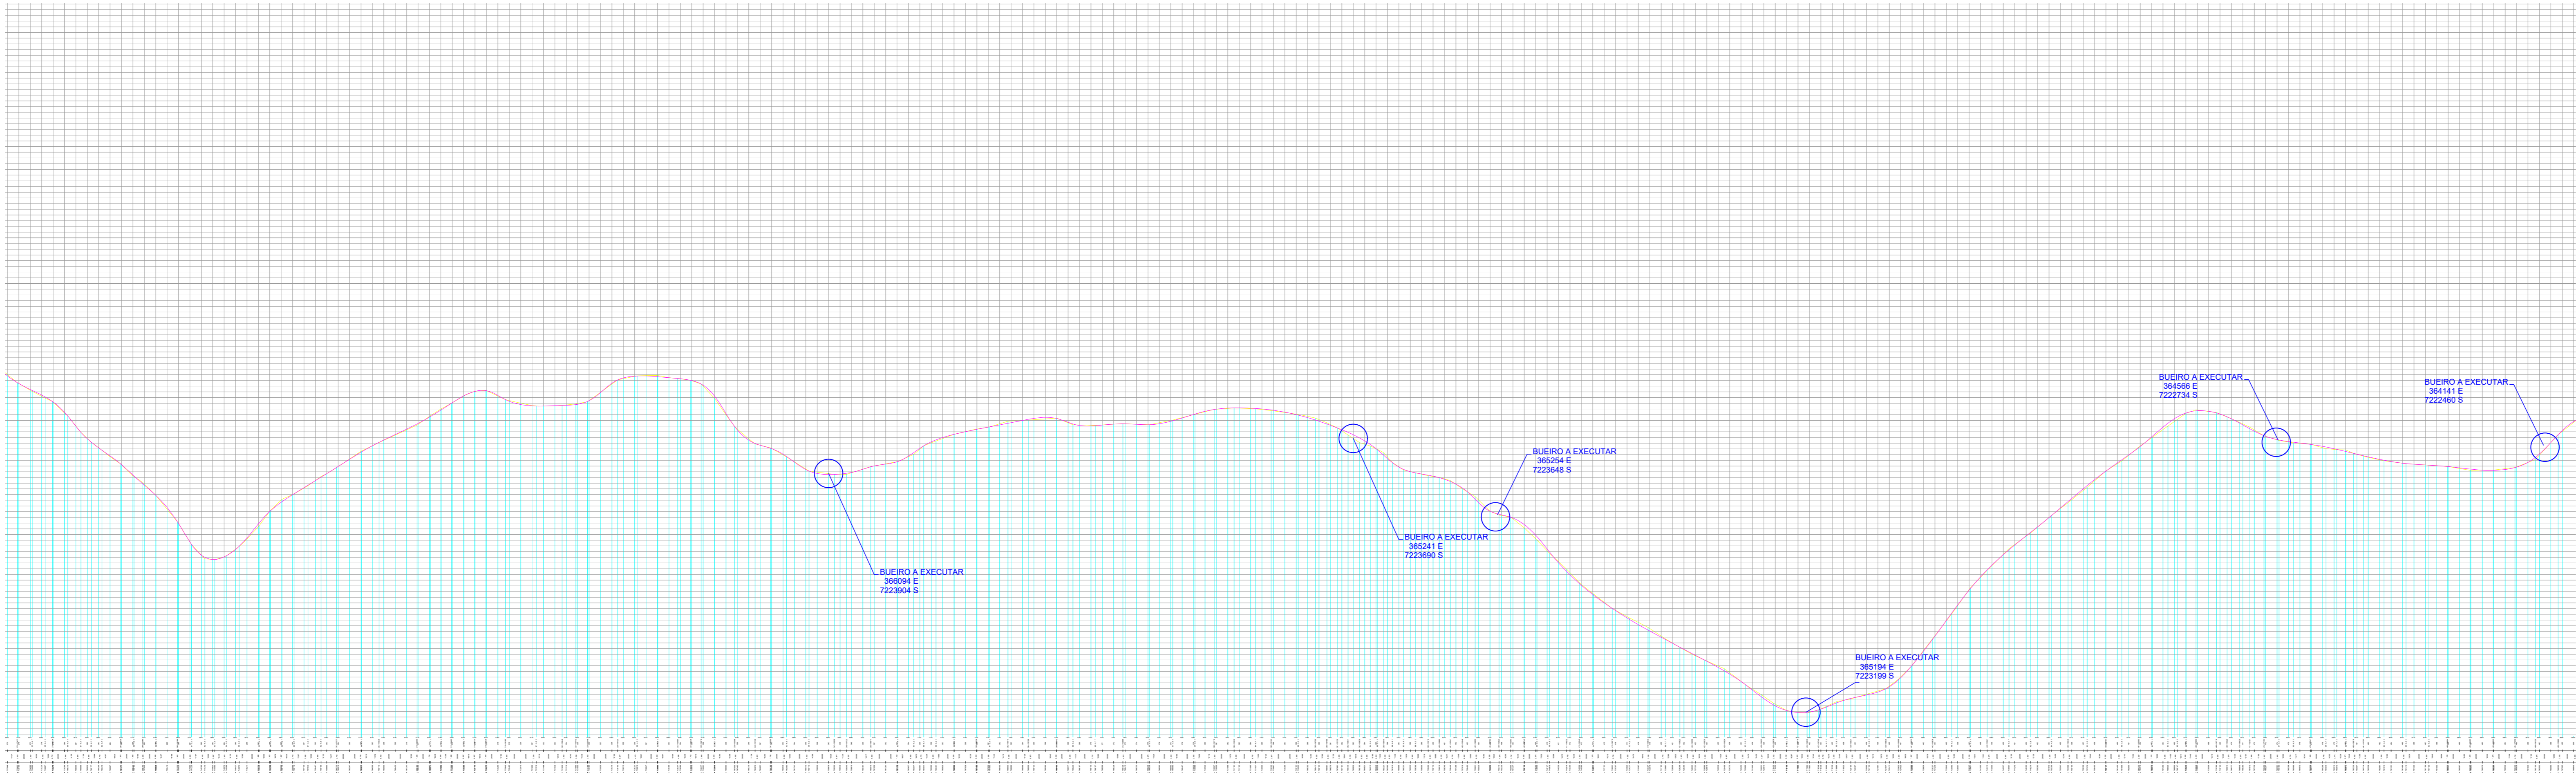

PERFIL LONGITUDINAL EXISTENTE DE 5.500m ATÉ O FINAL
ESCALA 1/5000

Obra: PAVIMENTAÇÃO ASFÁLTICA ÁREA TOTAL: 60.000,00 m²		
Local: ESTRADA RURAL LINHA GLEBA NOVE MUNICÍPIO DE MARQUINHO - PR		
Município: MARQUINHO PR	PAVIMENTAÇÃO ASFÁLTICA EXTENSÃO DO TRECHO: 10.000,00m ÁREA DA PAVIMENTAÇÃO: 60.000,00m²	Prancha: 02/08
Indicadas		
Arquivo digital	Projetante:	Data: AGOSTO/2025
Arquivo planagem	PREF. MUN. DE MARQUINHO-PR	Desenho: EDSON
Assinado da prancha: PROJETO DE DRENAGEM PERFIL LONGITUDINAL		
Responsável pelo projeto: CHARLES A. BATISTA ENGº CIVIL - CREA-PR - 135.938-D		

Documento assinado eletronicamente por:
Charles Alexandre Batista (17/02/2026 10:28:25)

Nome/controlado do arquivo:
2026021710282507.pdf

Aponte a sua câmera e verifique a autenticidade:



<https://dss.paranacidade.org.br/validaAssinatura.htm?controle=2026021710282507>