



1º BUEIRO EXISTENTE
370701 E
7222249 S

IMPLANTAÇÃO DO TRECHO - ESTACAS 60 até 104
ESCALA 1/1000

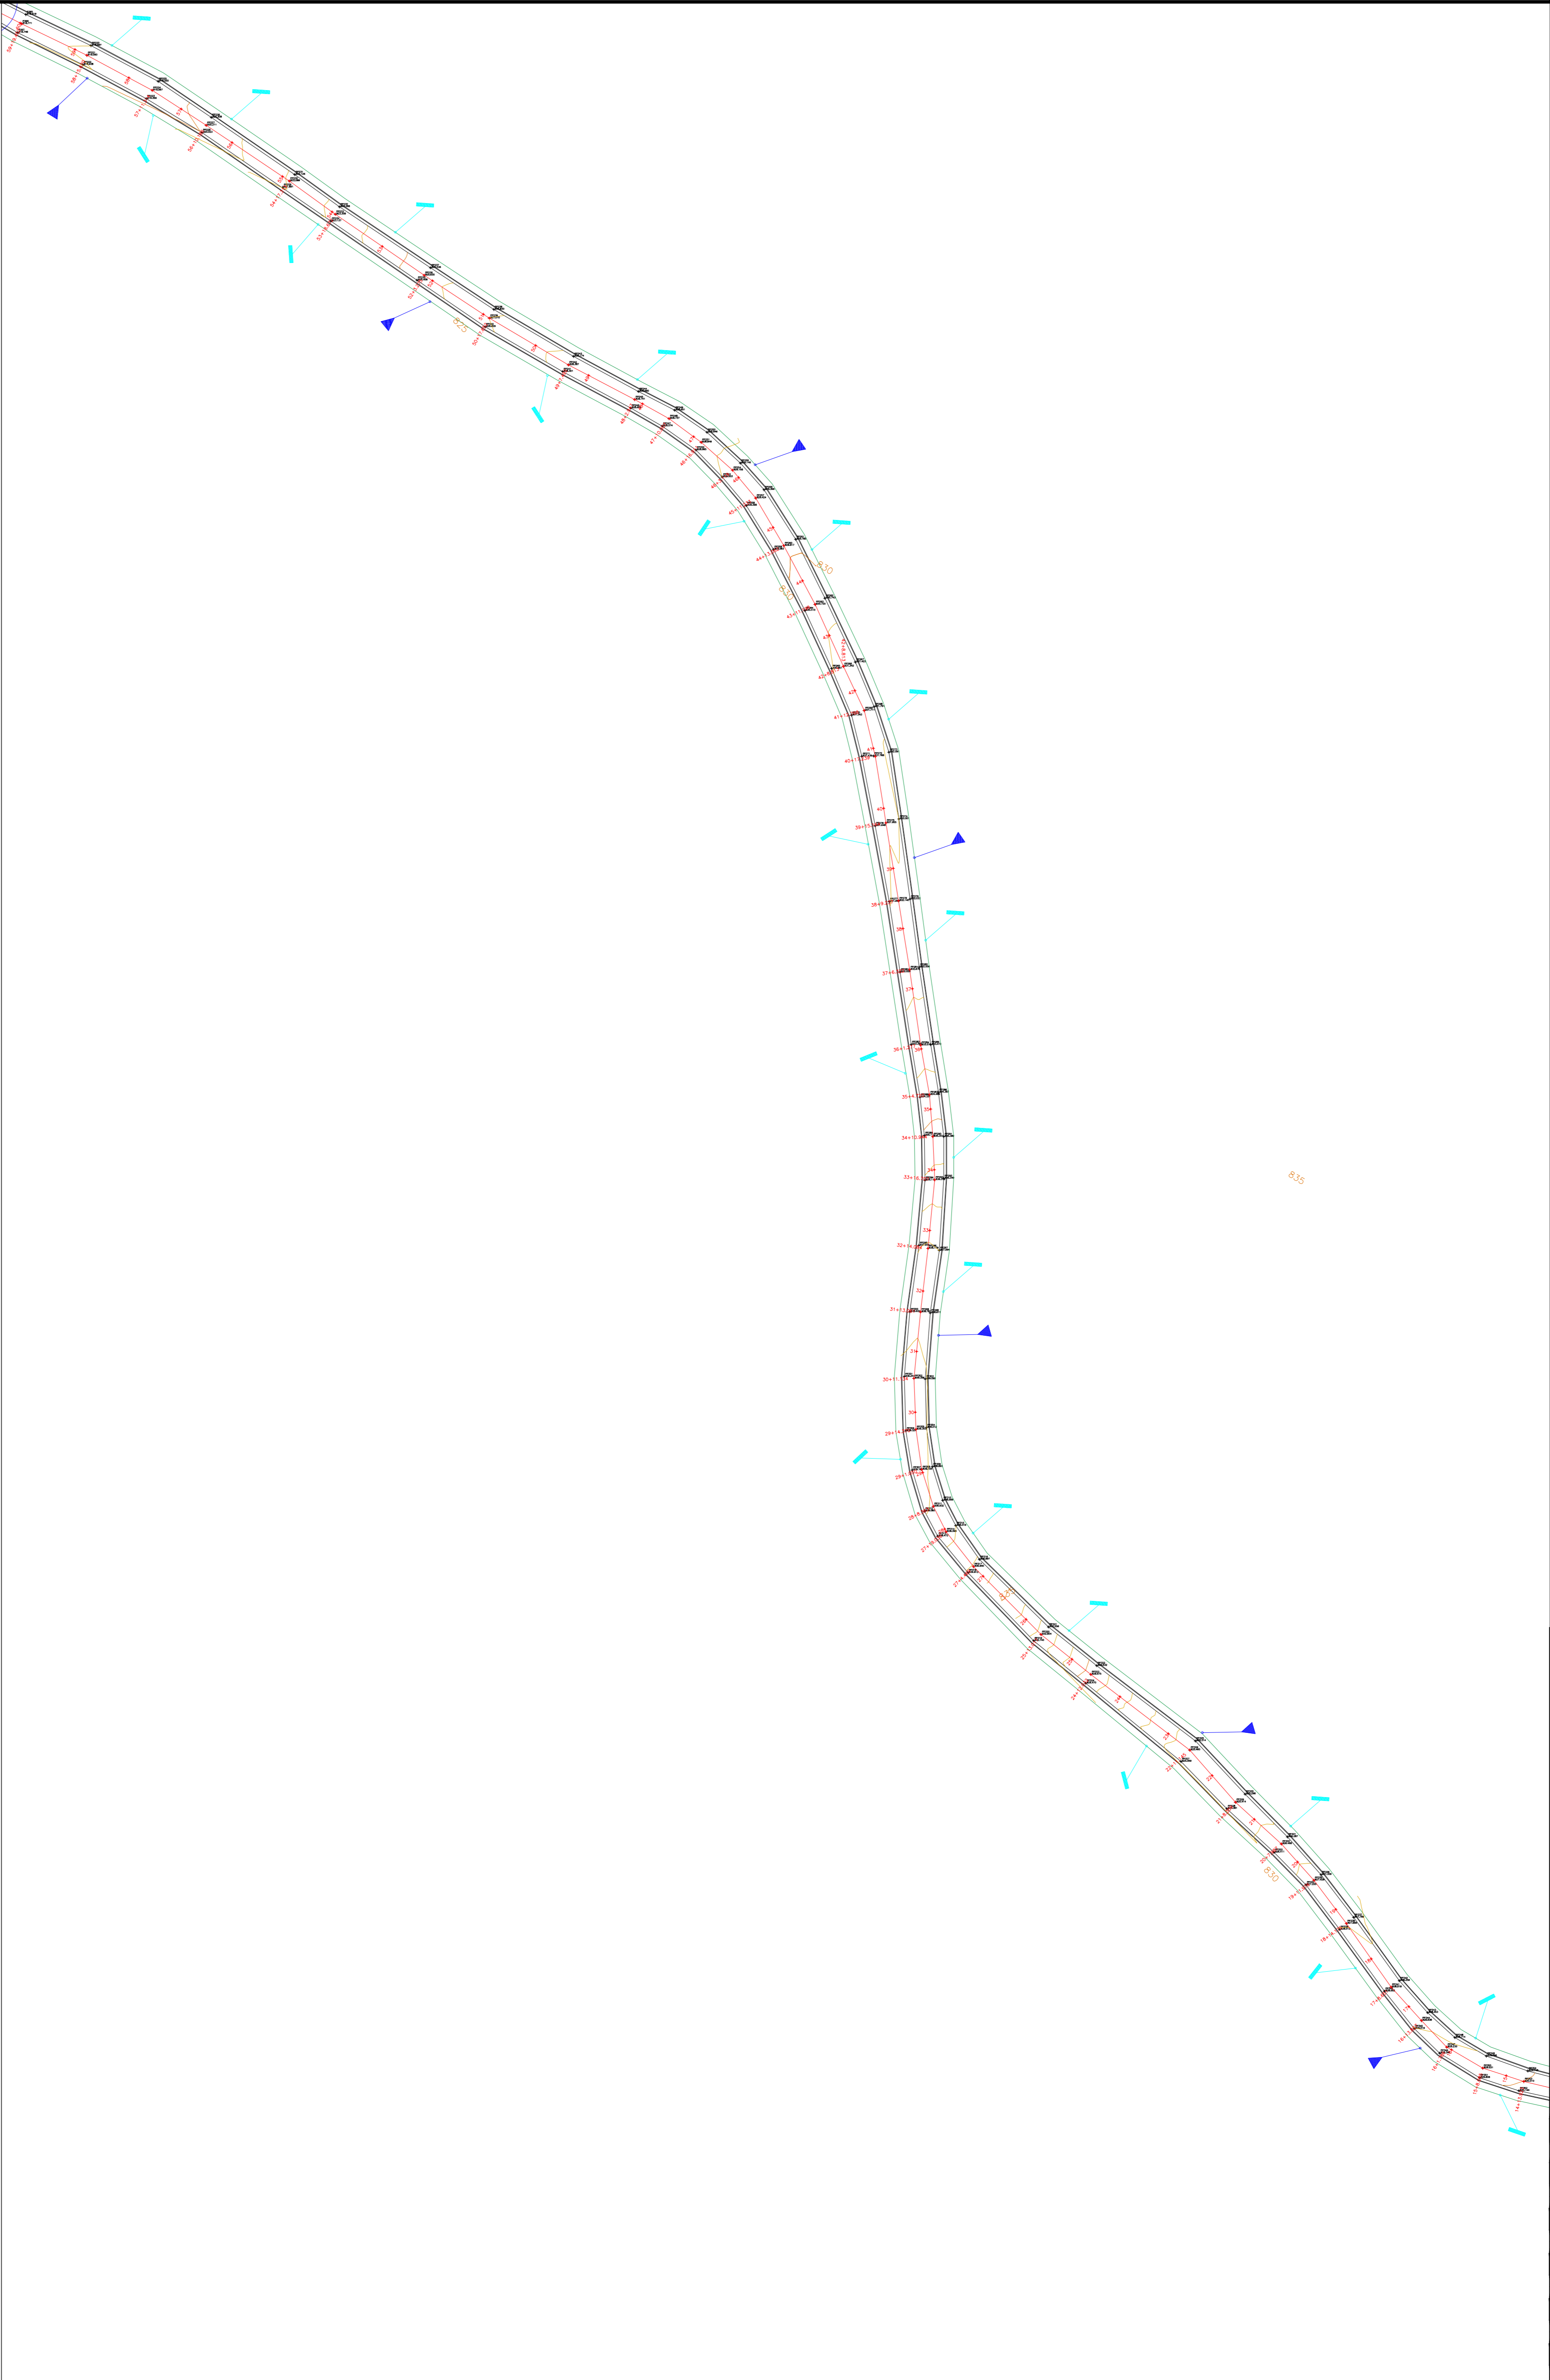

IMPLANTAÇÃO DO TRECHO - ESTACAS 15 até 60
ESCALA 1/1000

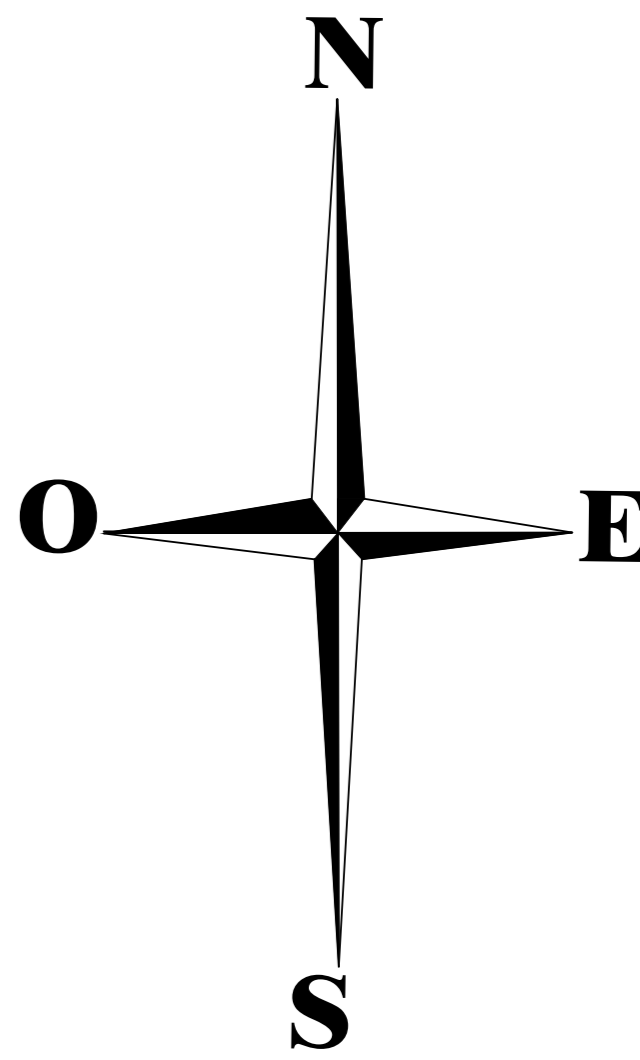

LEGENDAS	
	Limpeza sup. camada vegetal L: 3,27m cada lado
	Sarjetamento STG 100-20
	Eixo da estrada
	Caixa de retenção
	Salda d'água

Objeto: PAVIMENTAÇÃO ASFÁLTICA ÁREA TOTAL: 60.000,00 m²		
Local: ESTRADA RURAL LINHA GLEBA NOVE MUNICÍPIO DE MARQUINHO - PR		
nome: MARQUINHO PR	Finalidade do Objeto: PAVIMENTAÇÃO ASFÁLTICA EXTENSÃO DO TRECHO: 10.000,00m ÁREA DA PAVIMENTAÇÃO: 60.000,00m²	data: 04/08
estado: INDICADAS	Proponente: PREF. MUN. DE MARQUINHO-PR	data: AGOSTO/2025
emprego digital:		desenho: EDSON
emprego planimétrico:		
Comissão de prorrogação: PROJETO DE DRENAGEM IMPLANTAÇÃO DO TRECHO E DETALHES		
responsável pelo projeto: CHARLES A. BATISTA ENC-CIVIL - CREA-PR - 135.936-D		

Documento assinado eletronicamente por:
Charles Alexandre Batista (17/02/2026 10:28:35)

Nome/controlado do arquivo:
2026021710283521.pdf

Aponte a sua câmera e verifique a autenticidade:



<https://dss.paranacidade.org.br/validaAssinatura.htm?controle=2026021710283521>