


IMPLANTAÇÃO DO TRECHO - ESTACAS 144 até 193
ESCALA 1/1000

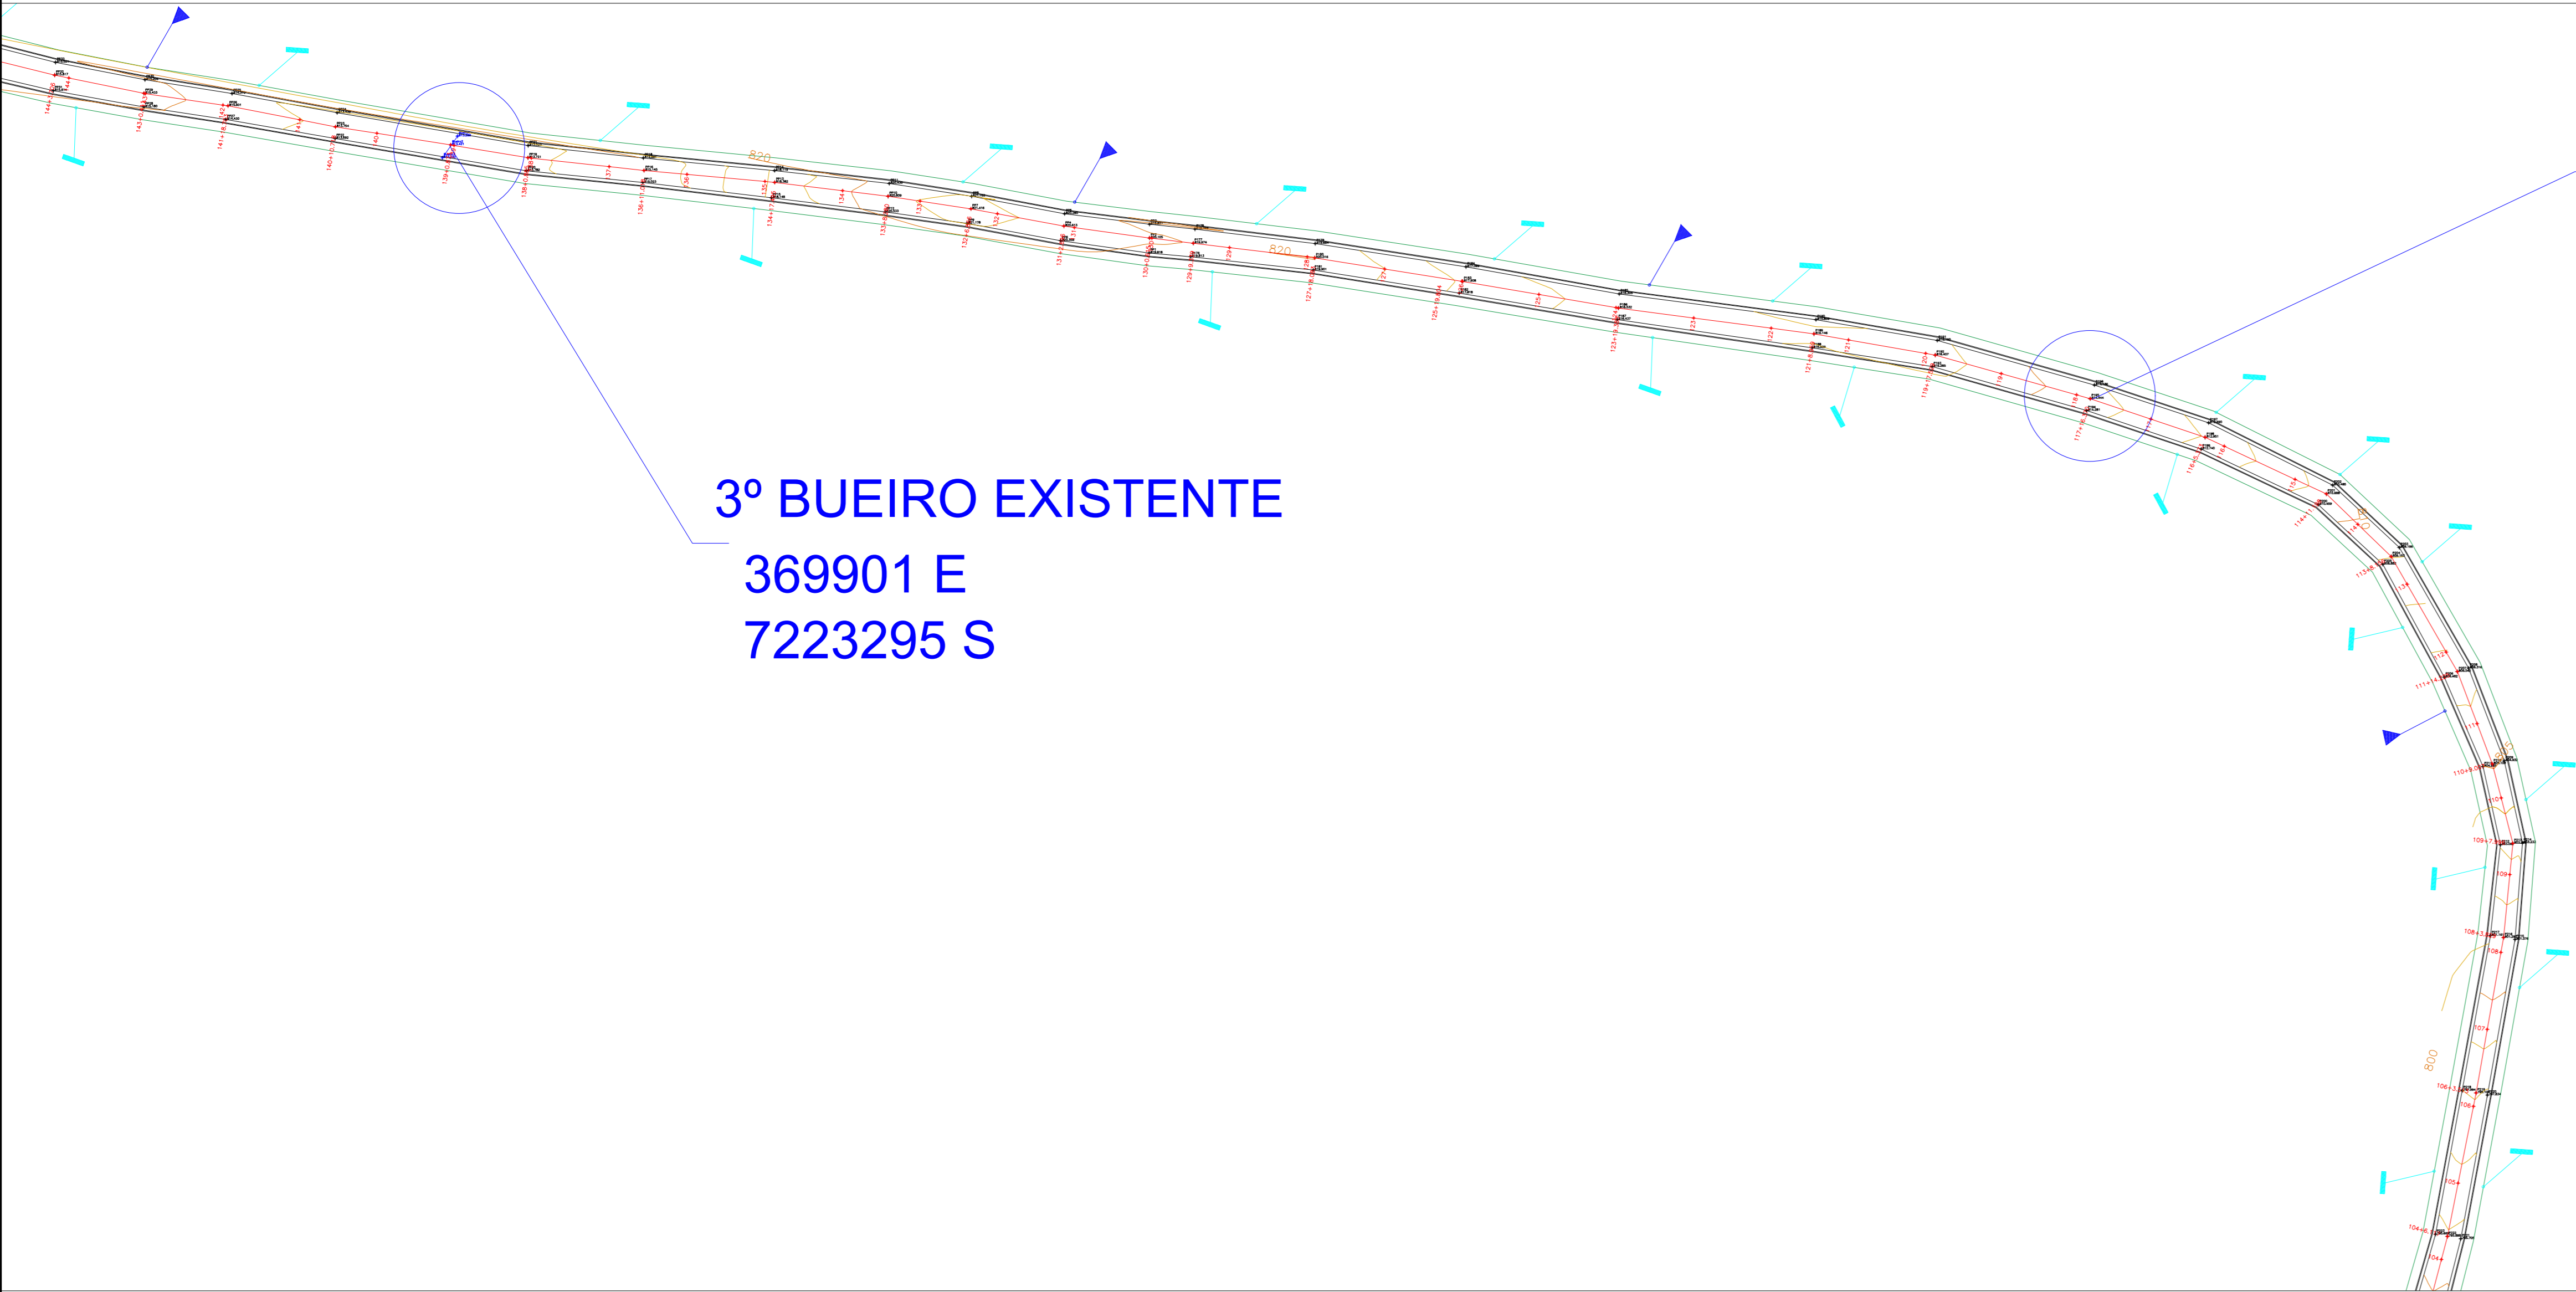

2º BUEIRO A EXECUTAR
370243 E
7223248 S

3º BUEIRO EXISTENTE
369901 E
7223295 S

LEGENDAS	
	Limpeza sup. camada vegetal L: 3,27m cada lado
	Sarjetamento STG 100-20
	Eixo da estrada
	Caixa de retenção
	Saída d'água

IMPLANTAÇÃO DO TRECHO - ESTACAS 104 até 144
ESCALA 1/1000

Objeto: PAVIMENTAÇÃO ASFÁLTICA ÁREA TOTAL: 60.000,00 m²		
Local: ESTRADA RURAL LINHA GLEBA NOVE MUNICÍPIO DE MARQUINHO - PR		
Responsável: MARQUINHO PR	Finalidade do Objeto: PAVIMENTAÇÃO ASFÁLTICA EXTENSÃO DO TRECHO: 10.000,00m ÁREA DA PAVIMENTAÇÃO: 60.000,00m²	Período: 05/08
Indicadas:	Proprietário: PREF. MUN. DE MARQUINHO-PR	Assinatura: EDSON
Assinatura digital:	Assinatura:	Assinatura:
Assinatura fotográfica:	Assinatura:	Assinatura:
Conteúdo da planilha: PROJETO DE DRENAGEM IMPLANTAÇÃO DO TRECHO E DETALHES		
Assinatura do responsável pelo projeto: CHARLES A. BATISTA ENC-CIVIL - CREA-PR - 135.895-D		

Documento assinado eletronicamente por:
Charles Alexandre Batista (17/02/2026 10:28:40)

Nome/controlado do arquivo:
2026021710284009.pdf

Aponte a sua câmera e verifique a autenticidade:



<https://dss.paranacidade.org.br/validaAssinatura.htm?controle=2026021710284009>