


IMPLANTAÇÃO DO TRECHO - ESTACAS 244 até 299
ESCALA 1/1000

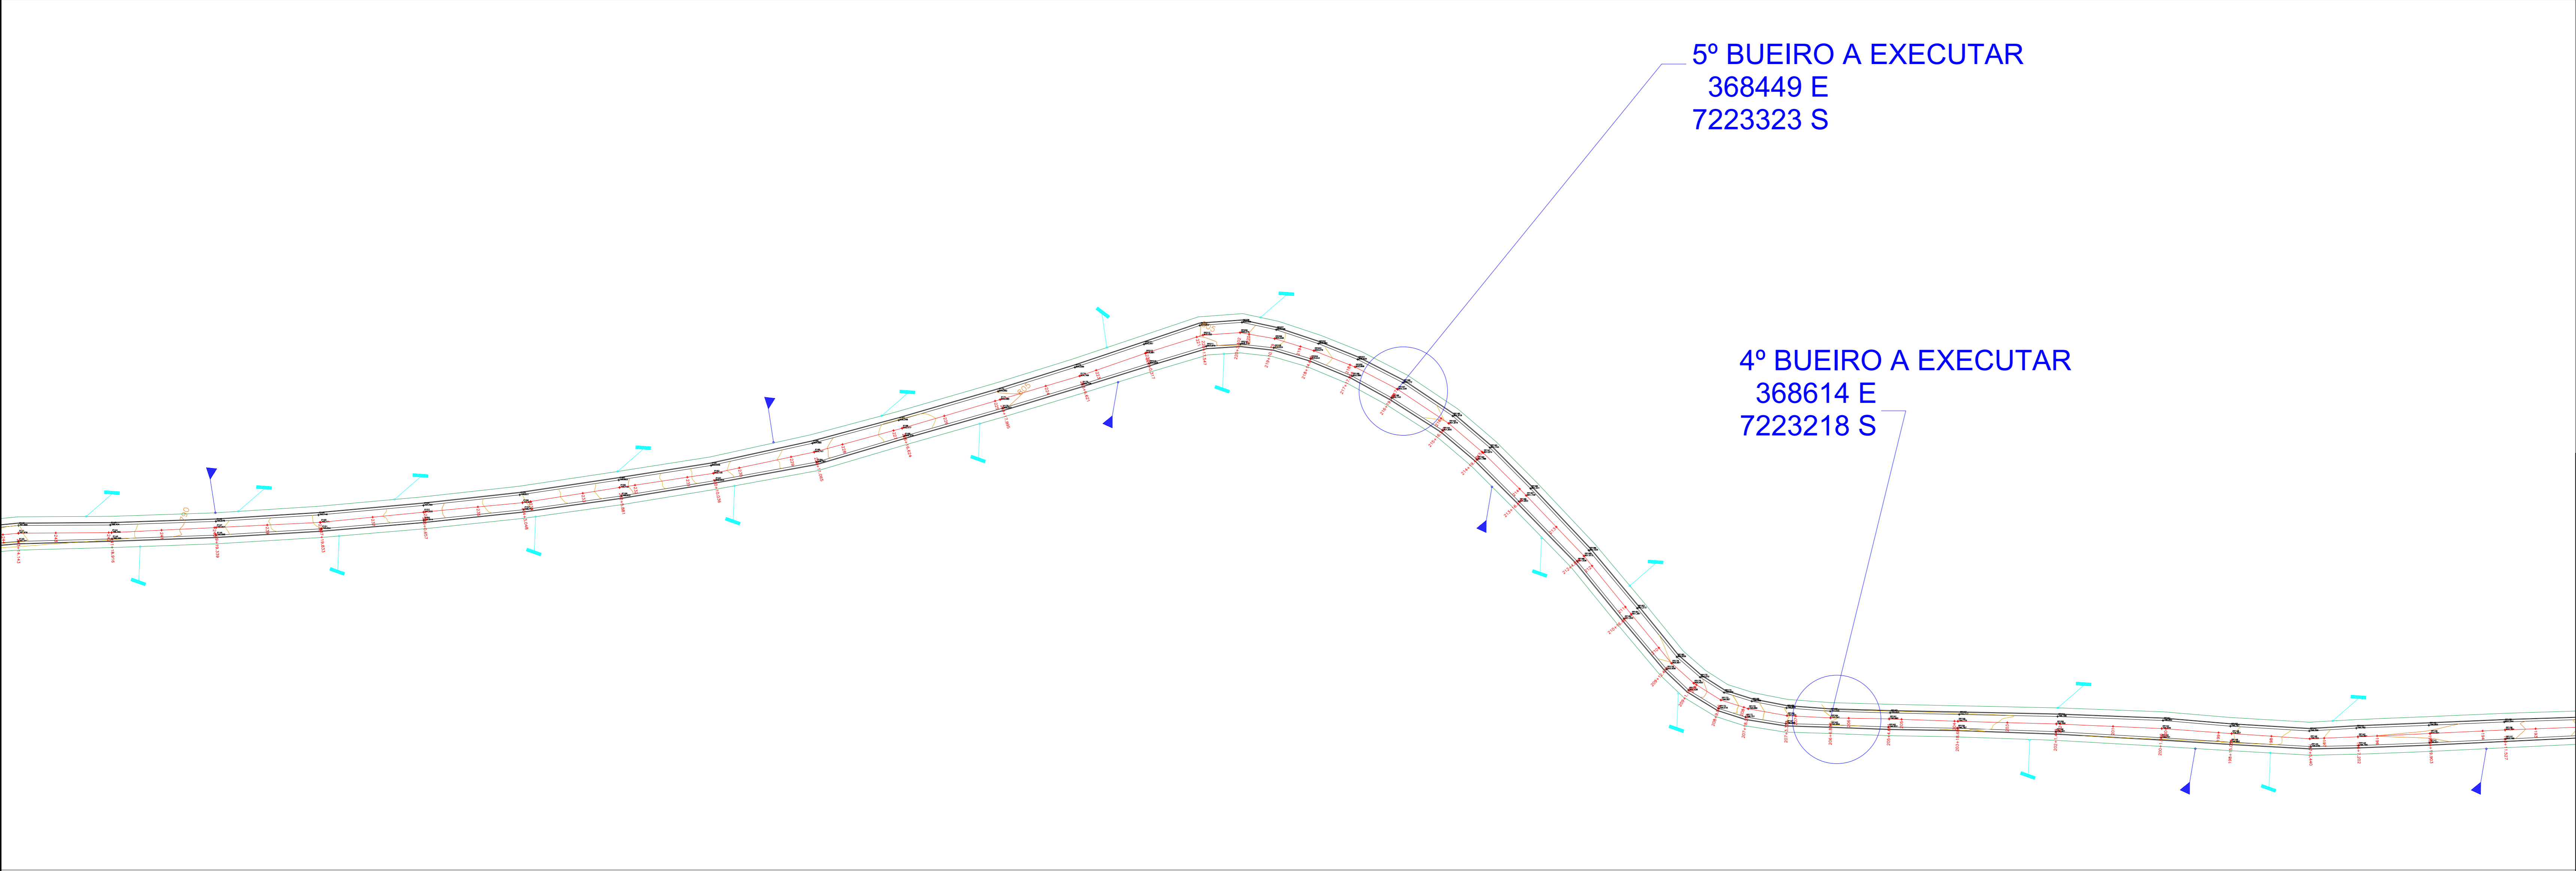

IMPLANTAÇÃO DO TRECHO - ESTACAS 193 até 244
ESCALA 1/1000

LEGENDAS	
	Limpeza sup. camada vegetal L: 3,27m cada lado
	Sarjetamento STG 100-20
	Eixo da estrada
	Caixa de retenção
	Salda d'água

Objeto: PAVIMENTAÇÃO ASFÁLTICA ÁREA TOTAL: 60.000,00 m2		
Local: ESTRADA RURAL LINHA GLEBA NOVE MUNICÍPIO DE MARQUINHO - PR		
munícipio: MARQUINHO PR	Finalidade do Objeto: PAVIMENTAÇÃO ASFÁLTICA EXTENSÃO DO TRECHO: 10.000,00m ÁREA DA PAVIMENTAÇÃO: 60.000,00m2	emitido: 06/08
indicadas	emprego digital: PREF. MUN. DE MARQUINHO-PR	data: AGOSTO 2025
emprego planimétrico	assinado: EDSON	
comando da prancha: PROJETO DE DRENAGEM IMPLANTAÇÃO DO TRECHO E DETALHES		
responsável pelo projeto: CHARLES A. BATISTA ENC-CIVIL - CREA PR - 135.938-D		

Documento assinado eletronicamente por:
Charles Alexandre Batista (17/02/2026 10:28:46)

Nome/controle do arquivo:
2026021710284684.pdf

Aponte a sua câmera e verifique a autenticidade:



<https://dss.paranacidade.org.br/validaAssinatura.htm?controle=2026021710284684>