


IMPLANTAÇÃO - ESTACAS 0 ATÉ 33
ESCALA 1/1000

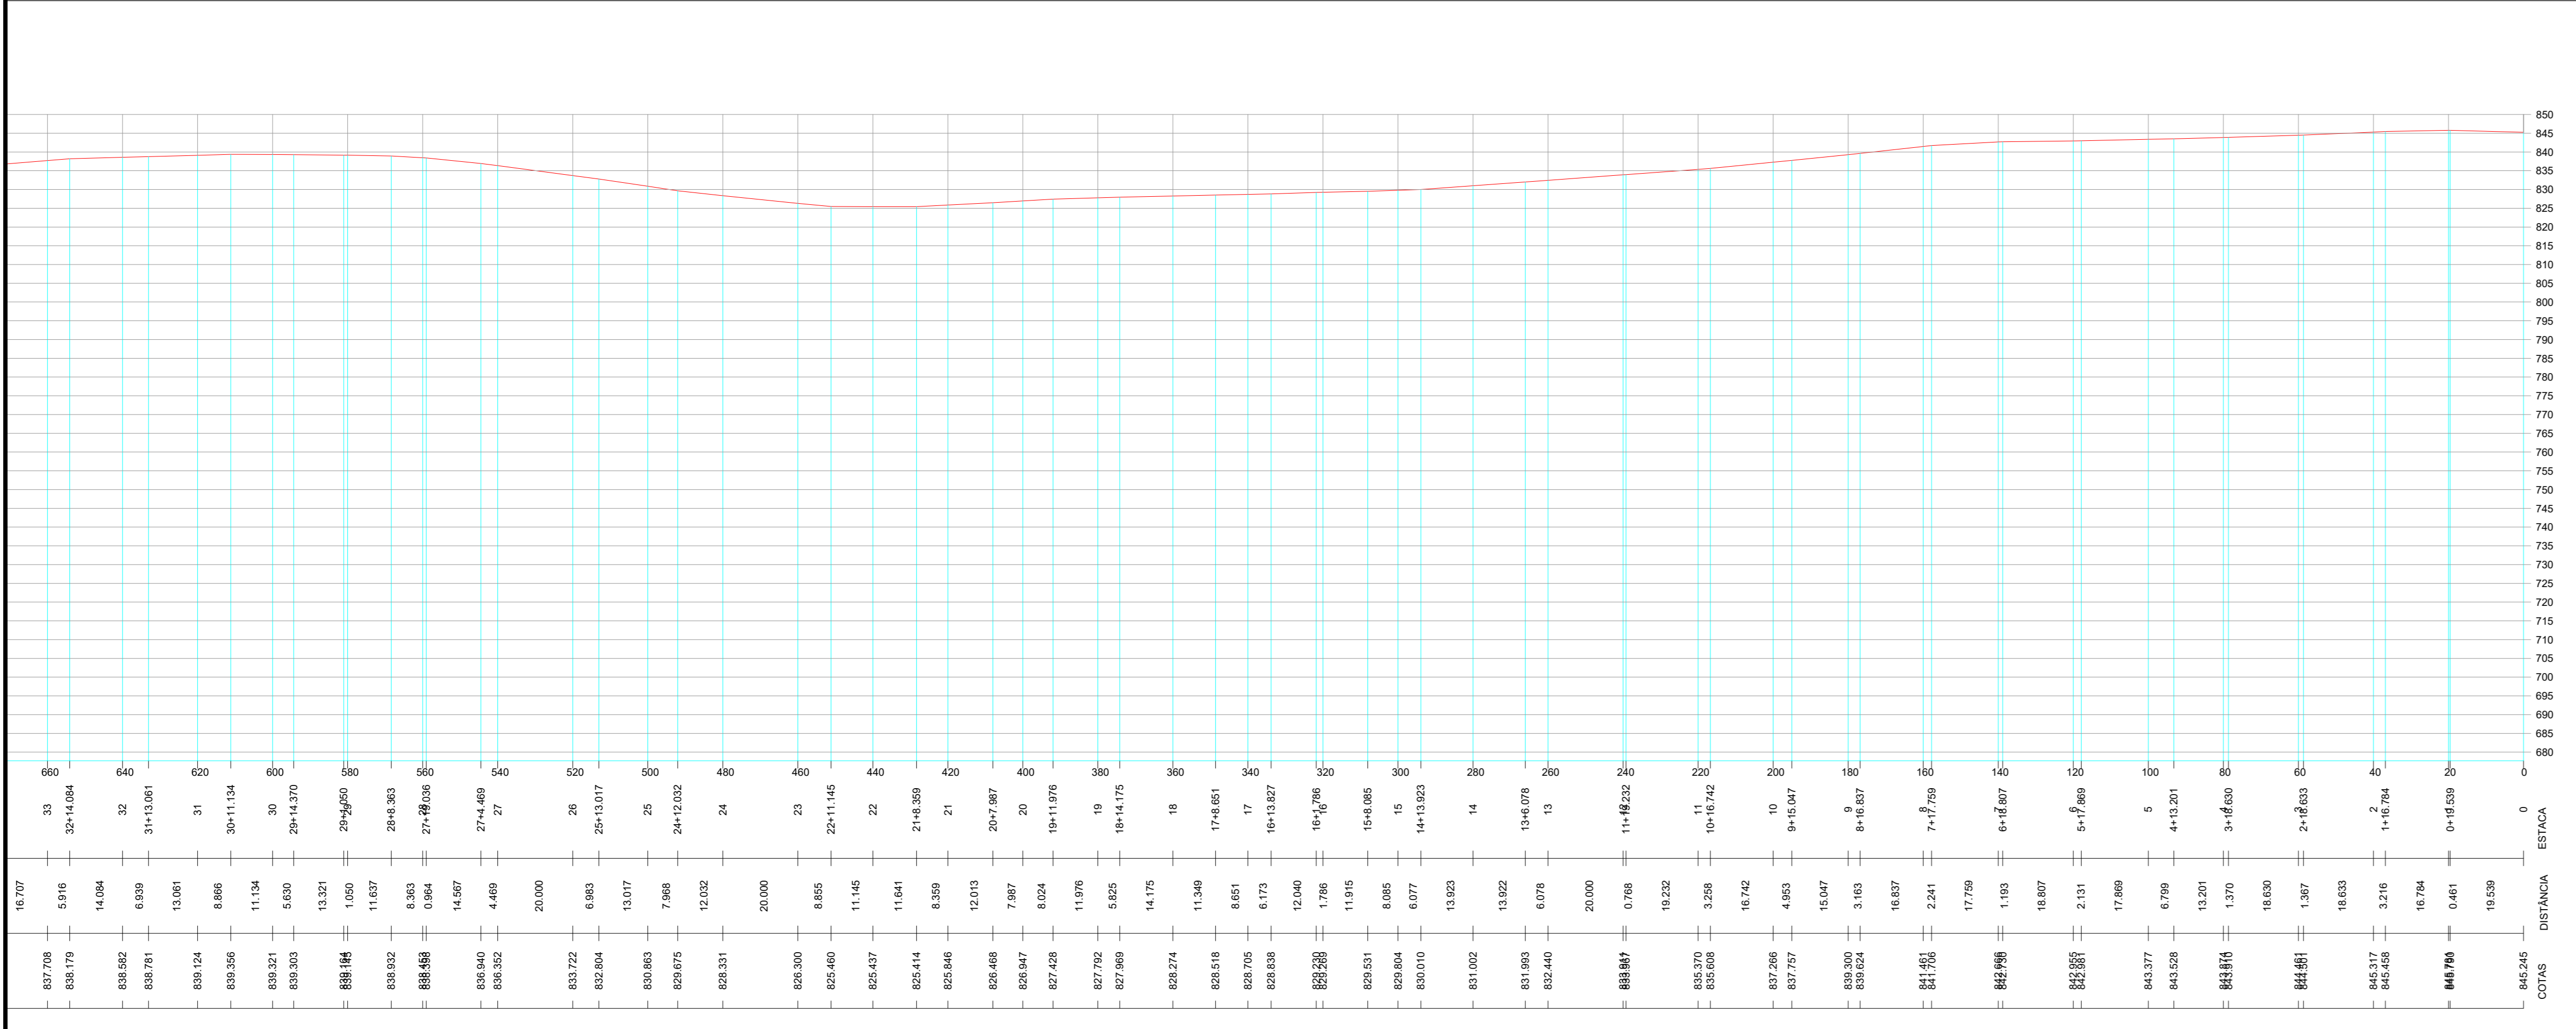

PERFIL LONGITUDINAL - ESTACAS 0 ATÉ 33
ESCALA 1/1000

Obra: PAVIMENTAÇÃO ASFÁLTICA ÁREA TOTAL: 60.000,00 m²		
Local: ESTRADA RURAL LINHA GLEBA NOVE MUNICÍPIO DE MARQUINHOS - PR		
Município: MARQUINHOS PR	Finalidade da Obra: PAVIMENTAÇÃO ASFÁLTICA EXTENSÃO DO TRECHO: 10.000,00m ÁREA DA PAVIMENTAÇÃO: 60.000,00m²	Parcela: 01/11
Execução: INDICADAS		
Projeto digital: _____	Proprietário: PRES. MUN. DE MARQUINHOS-PR	Data: AGOSTO/2015
Projeto físico: _____		Desenho: EDSON
Assinado da planilha: PROJETO GEOMÉTRICO - PAVIMENTAÇÃO IMPLANTAÇÃO DO TRECHO		
Responsável pelo projeto: _____		
Assinado pelo projeto: _____		

Documento assinado eletronicamente por:
Charles Alexandre Batista (17/02/2026 10:30:19)

Nome/controlado do arquivo:
2026021710301991.pdf

Aponte a sua câmera e verifique a autenticidade:



<https://dss.paranacidade.org.br/validaAssinatura.htm?controle=2026021710301991>