


Entrada Propriedade

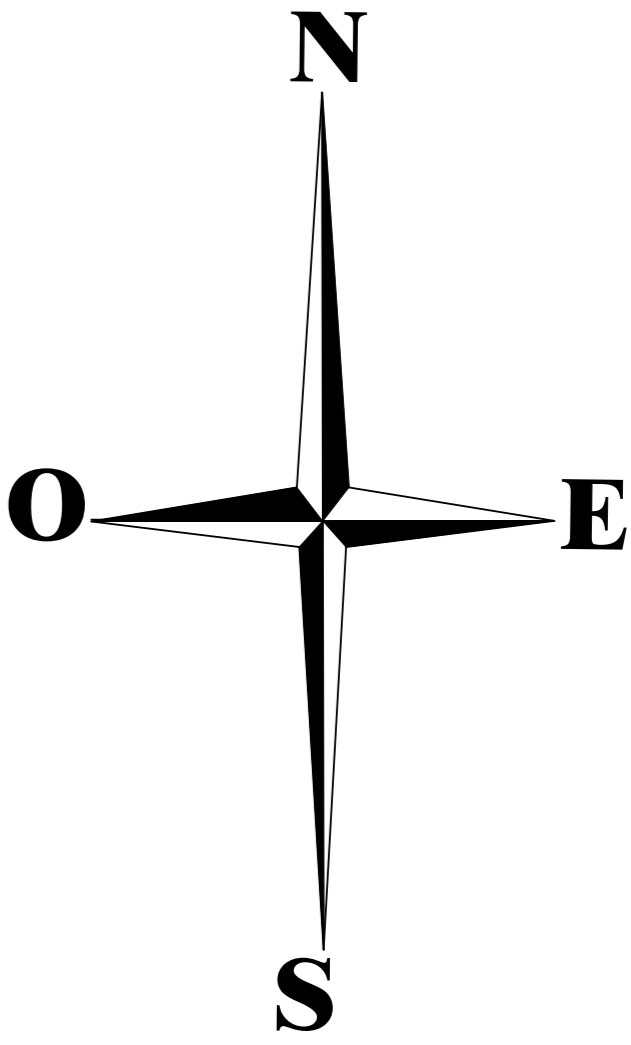

Entrada Propriedade


Entrada Propriedade

Entrada Propriedade

Entrada Propriedade

### IMPLANTAÇÃO - ESTACAS 33 ATÉ 68

ESCALA 1/1000

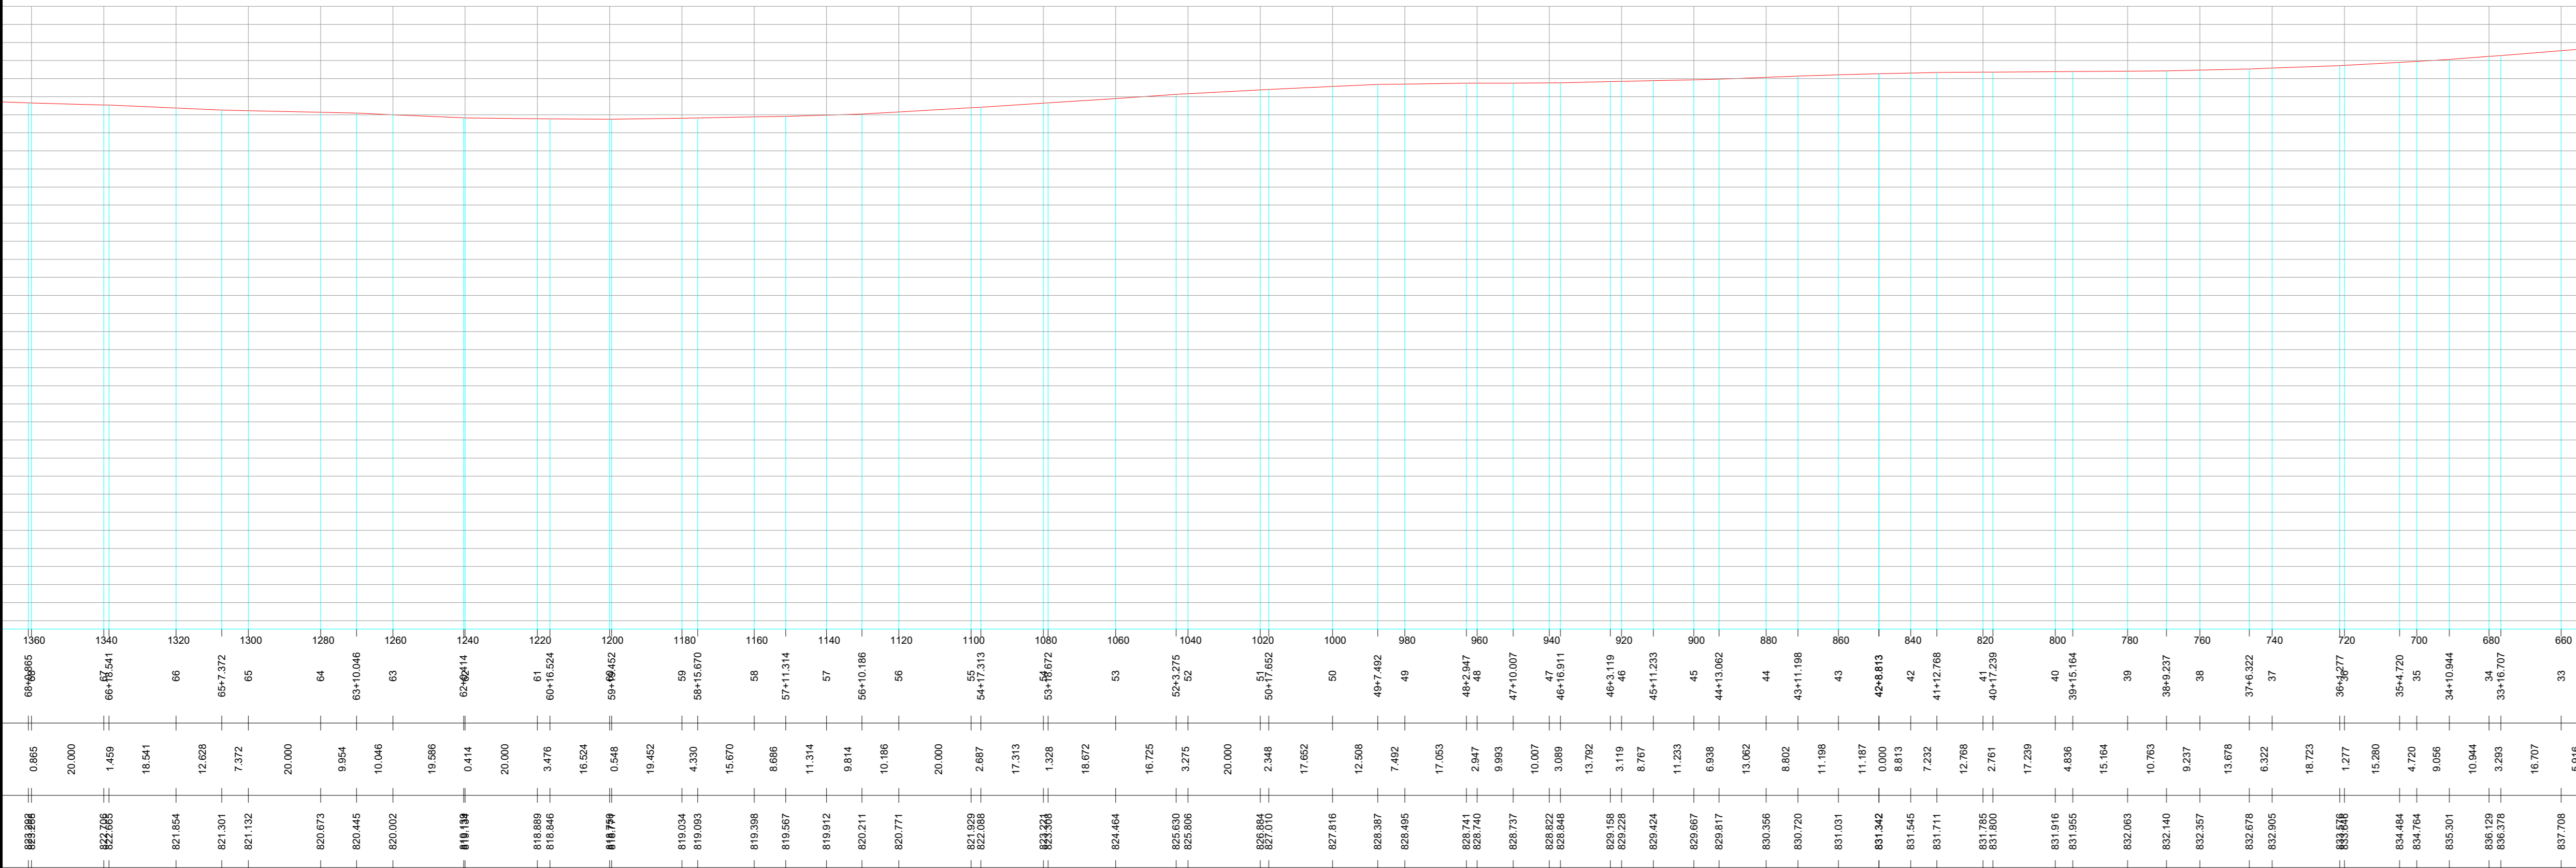

### PERFIL LONGITUDINAL - ESTACAS 33 ATÉ 68

ESCALA 1/1000

Obras:		PAVIMENTAÇÃO ASFALTICA	
		ÁREA TOTAL: 60.000,00 m2	
Local:		ESTRADA RURAL LINHA GLEBA NOVE	
		MUNICÍPIO DE MARQUINHOS - PR	
Município:	MARQUINHOS PR		Finalidade da Obra:
Local:	INDICADAS		PAVIMENTAÇÃO ASFALTICA
			EXTENSÃO DO TRECHO: 10.000,00m
			ÁREA DA PAVIMENTAÇÃO: 60.000,00m2
assinatura digital	Proprietário:		prazo:
assinatura física:	PREF. MUN. DE MARQUINHOS-PR		02/11
data:			
AGOSTO/2015			
desenho:			
EDSON			
coordenado da planilha:		PROJETO GEOMÉTRICO - PAVIMENTAÇÃO	
		IMPLANTAÇÃO DO TRECHO	
responsável pelo projeto:			
		CHARLES A. BAISTA	
		ENGR. CIVIL - CRECI-PR - 13.938-D	

Documento assinado eletronicamente por:  
**Charles Alexandre Batista (17/02/2026 10:30:24)**

Nome/controlado do arquivo:  
**2026021710302438.pdf**

*Aponte a sua câmera e verifique a autenticidade:*



<https://dss.paranacidade.org.br/validaAssinatura.htm?controle=2026021710302438>