

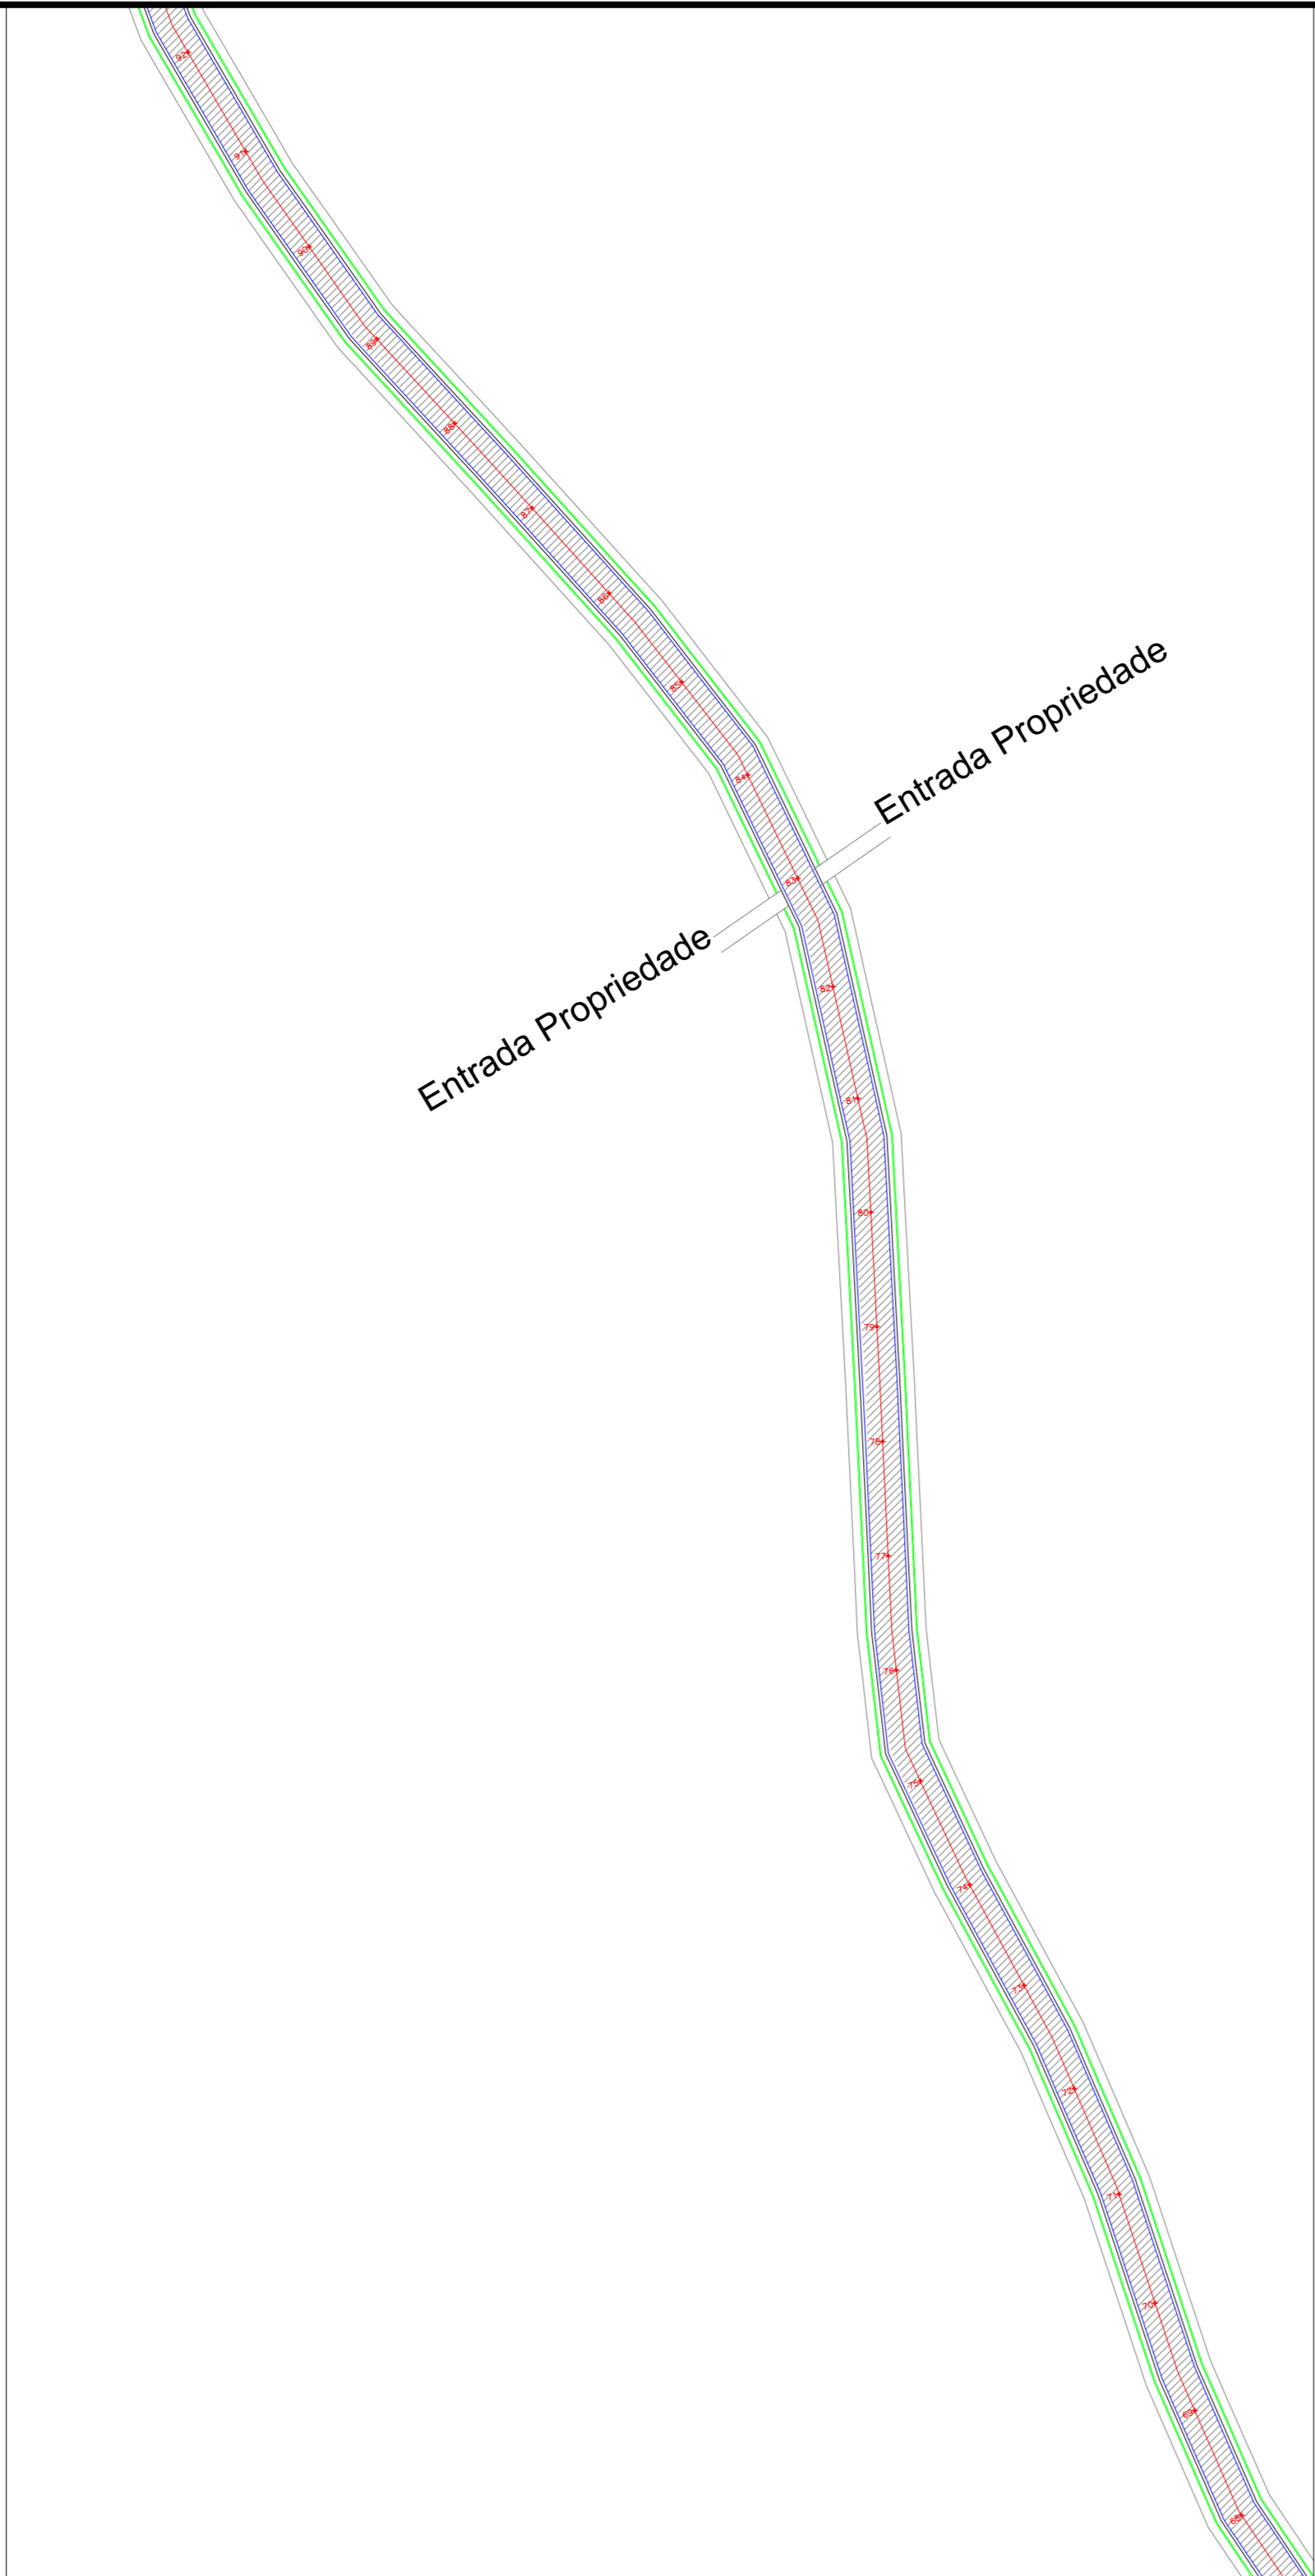


IMPLANTAÇÃO - ESTACAS 92 ATÉ 116  
ESCALA 1/1000

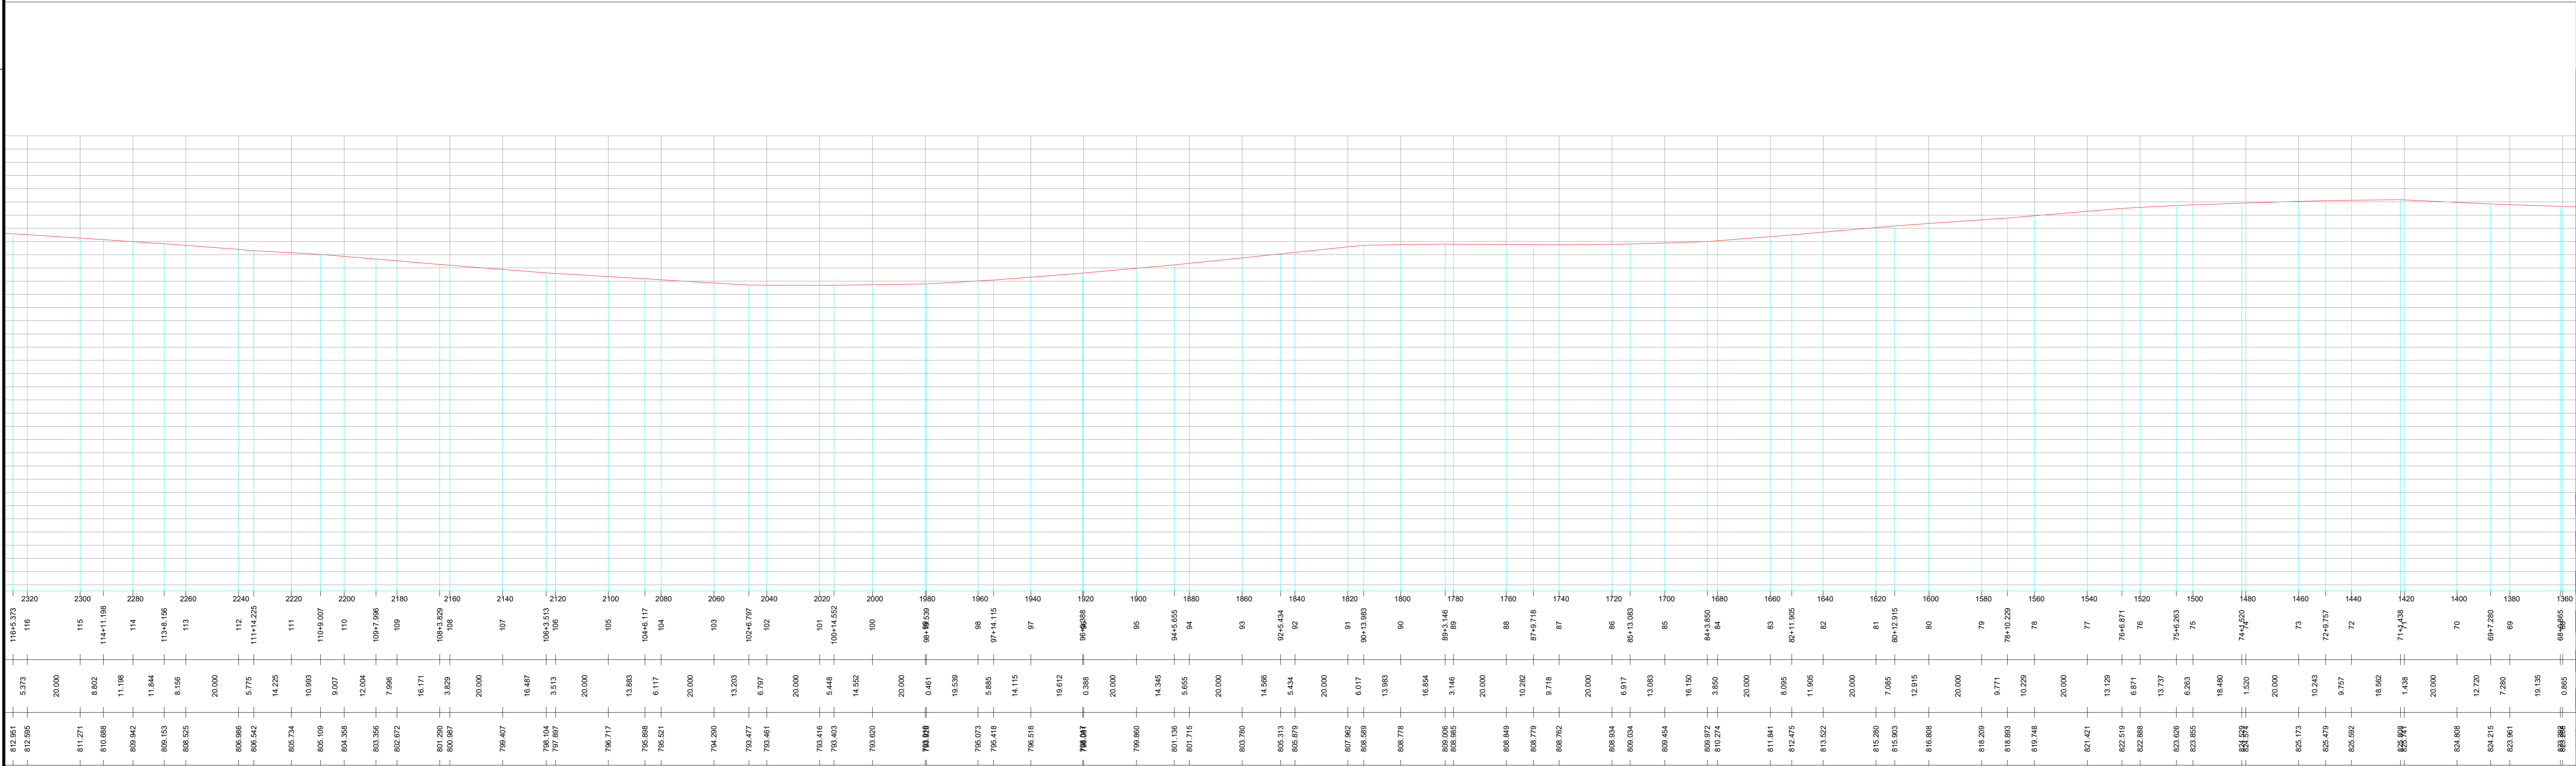

IMPLANTAÇÃO - ESTACAS 68 ATÉ 92  
ESCALA 1/1000

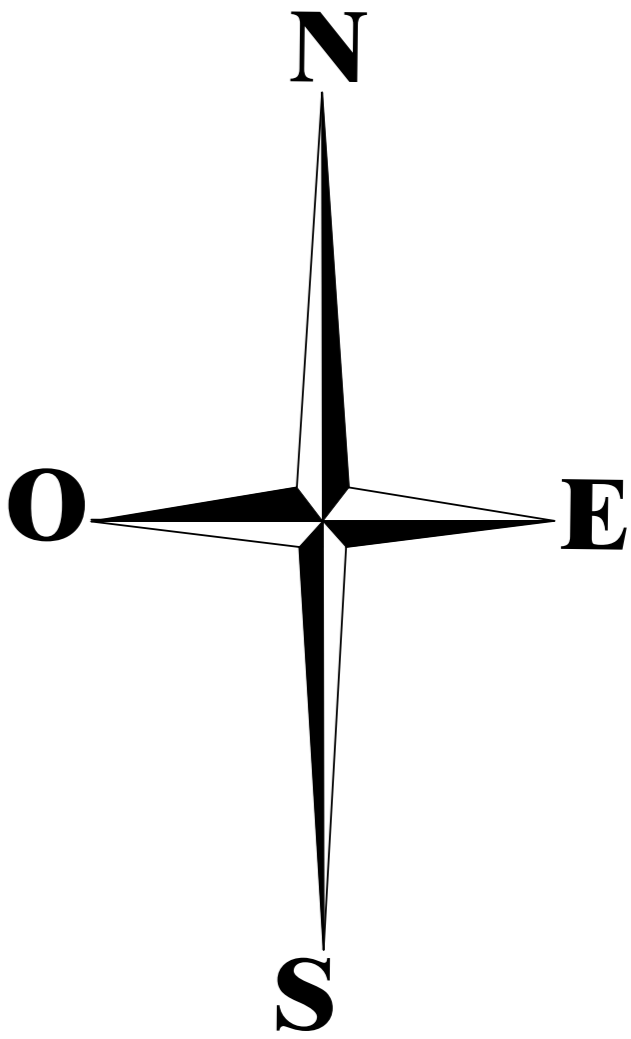

PERFIL LONGITUDINAL - ESTACAS 68 ATÉ 116  
ESCALA 1/1000

Obra: <b>PAVIMENTAÇÃO ASFÁLTICA</b> <b>ÁREA TOTAL: 60.000,00 m<sup>2</sup></b>	
Local: <b>ESTRADA RURAL LINHA GLEBA NOVE</b> <b>MUNICÍPIO DE MARQUINHO - PR</b>	
Município: <b>MARQUINHO PR</b>	Finalidade da Obra: <b>PAVIMENTAÇÃO ASFÁLTICA</b>
Localidade: <b>INDICADAS</b>	EXTENSÃO DO TRECHO: 10.000,00m
Área: <b>INDICADAS</b>	ÁREA DA PAVIMENTAÇÃO: 60.000,00m <sup>2</sup>
Assinatura digital: _____	Proprietário: <b>PRES. MUN. DE MARQUINHO-PR</b>
Assinatura física: _____	Assinatura: <b>EDSON</b>
Assinado no prazo: <b>PROJETO GEOMÉTRICO - PAVIMENTAÇÃO</b> <b>IMPLANTAÇÃO DO TRECHO</b>	
Responsável pelo projeto: <b>CHARLES A. BAISTA</b> <b>ENG. CIVIL - CREA-PR-13.938-D</b>	
Data: <b>03/11</b>	
Assinatura: _____	

Documento assinado eletronicamente por:  
**Charles Alexandre Batista (17/02/2026 10:30:29)**

Nome/controlado do arquivo:  
**2026021710302932.pdf**

*Aponte a sua câmera e verifique a autenticidade:*



<https://dss.paranacidade.org.br/validaAssinatura.htm?controle=2026021710302932>