


IMPLANTAÇÃO - ESTACAS 116 ATÉ 164
ESCALA 1/1000

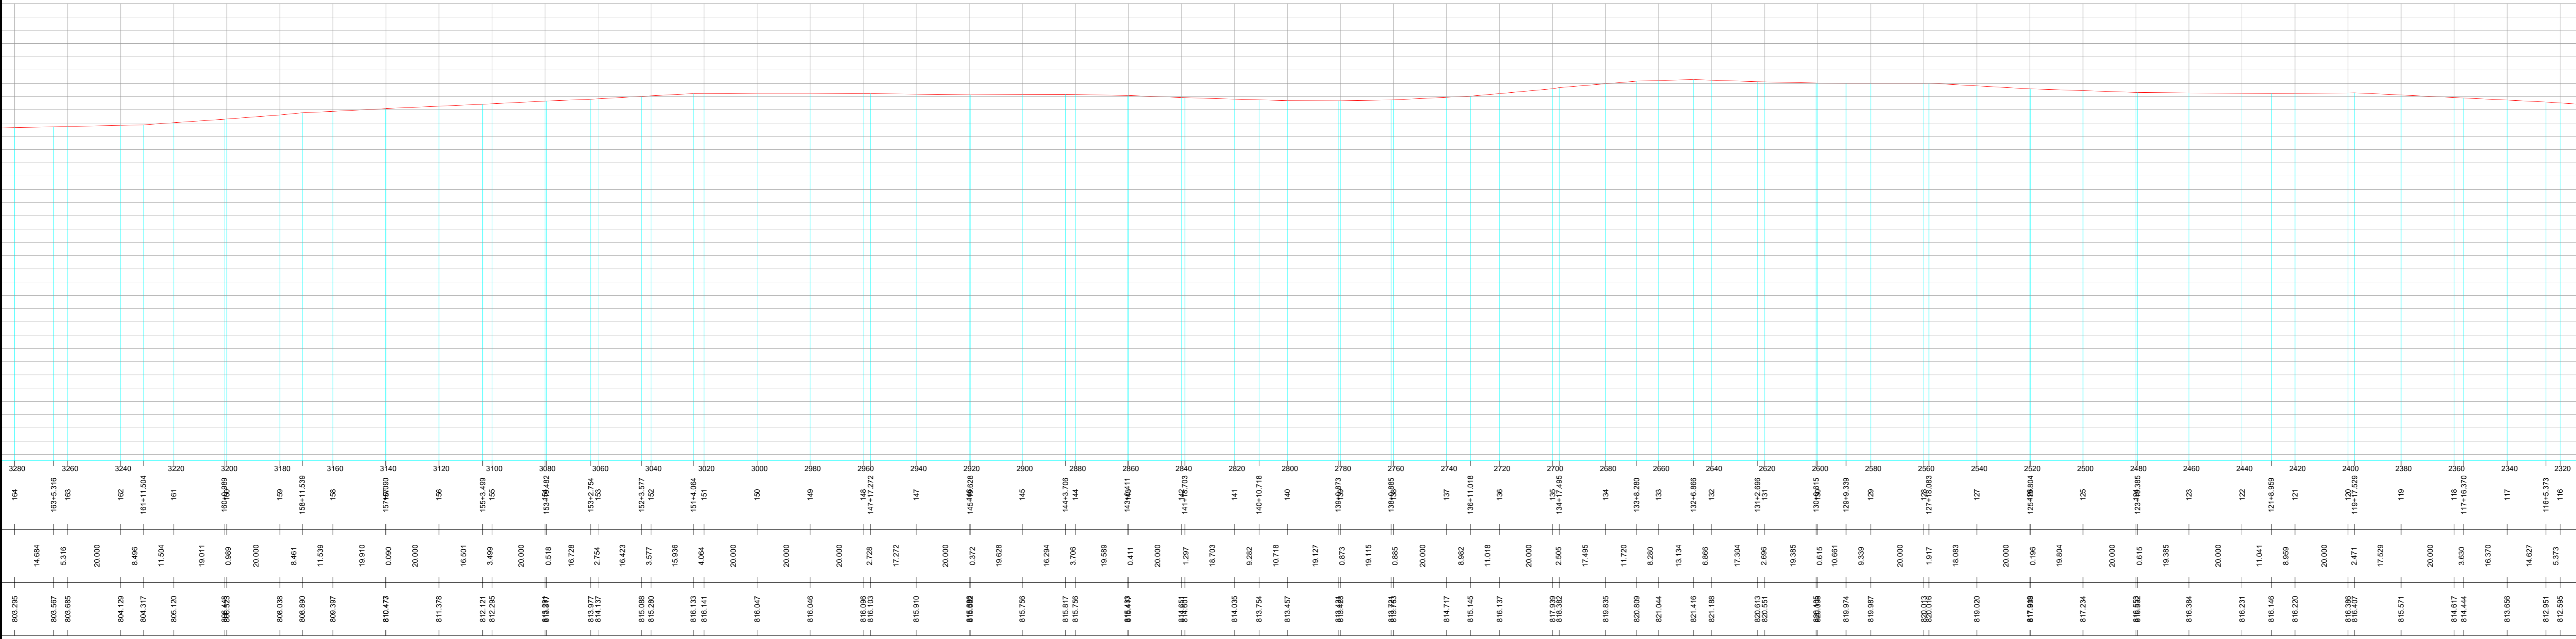

PERFIL LONGITUDINAL - ESTACAS 116 ATÉ 164
ESCALA 1/1000

Objeto		PAVIMENTAÇÃO ASFÁLTICA ÁREA TOTAL: 60.000,00 m ²	
Local		ESTRADA RURAL LINHA GLEBA NOVE MUNICÍPIO DE MARQUINHO - PR	
Município	Marquinhos	Finalidade da Obra	Projeto
Município	MARQUINHO - PR	PAVIMENTAÇÃO ASFÁLTICA EXTENSÃO DO TRECHO: 10.000,00m ÁREA DA PAVIMENTAÇÃO: 60.000,00m ²	04/11
Indicadas			
Assinatura digital	Proprietário		Assinatura
Assinatura física		PREF. MUN. DE MARQUINHO-PR	EDSON
Assinado da planilha		PROJETO GEOMÉTRICO - PAVIMENTAÇÃO IMPLANTAÇÃO DO TRECHO	
Responsável pelo projeto		FABRÍCIO A. BAISTA ENGO CIVIL - CREIAV-6 - 135.938-D	

Documento assinado eletronicamente por:
Charles Alexandre Batista (17/02/2026 10:30:35)

Nome/controlado do arquivo:
2026021710303559.pdf

Aponte a sua câmera e verifique a autenticidade:



<https://dss.paranacidade.org.br/validaAssinatura.htm?controle=2026021710303559>