


IMPLANTAÇÃO - ESTACAS 212 ATÉ 260
ESCALA 1/1000

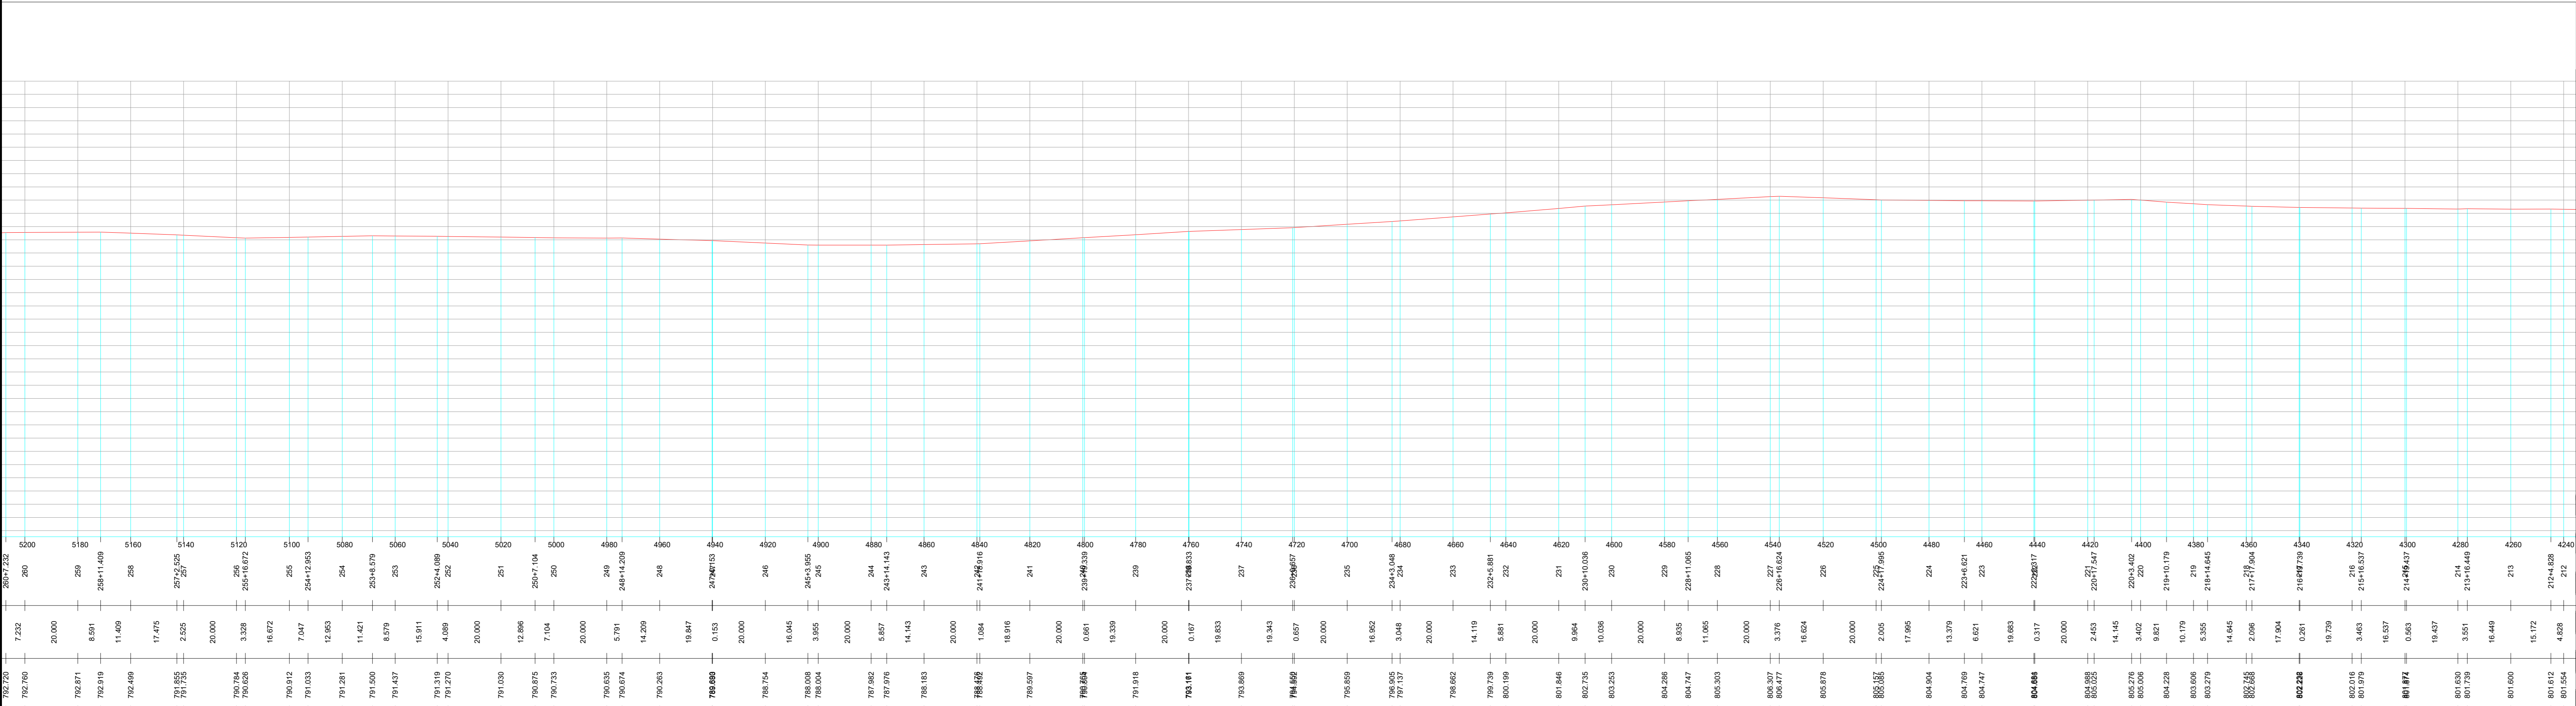

PERFIL LONGITUDINAL - ESTACAS 212 ATÉ 260
ESCALA 1/1000

Cilene		PAVIMENTAÇÃO ASFÁLTICA ÁREA TOTAL: 60.000,00 m ²	
Local:		ESTRADA RURAL LINHA GLEBA NOVE MUNICÍPIO DE MARQUINHOS - PR	
Município:	MARQUINHOS PR	Fundação da Cilene:	Francisco:
Indicadas		PAVIMENTAÇÃO ASFÁLTICA EXTENSÃO DO TRECHO: 10.000,00m ÁREA DA PAVIMENTAÇÃO: 60.000,00m ²	06/11
Projeto digital:	Projeto físico:	PRES. MUN. DE MARQUINHOS-PR	Edson
Assinado da planilha:		PROJETO GEOMÉTRICO - PAVIMENTAÇÃO IMPLANTAÇÃO DO TRECHO	
Responsável pelo projeto:		FABRÍCIO A. BAISTA ENG. CIVIL - CREIA PR - 13.938-D	

Documento assinado eletronicamente por:
Charles Alexandre Batista (17/02/2026 10:30:47)

Nome/controlado do arquivo:
2026021710304756.pdf

Aponte a sua câmera e verifique a autenticidade:



<https://dss.paranacidade.org.br/validaAssinatura.htm?controle=2026021710304756>