
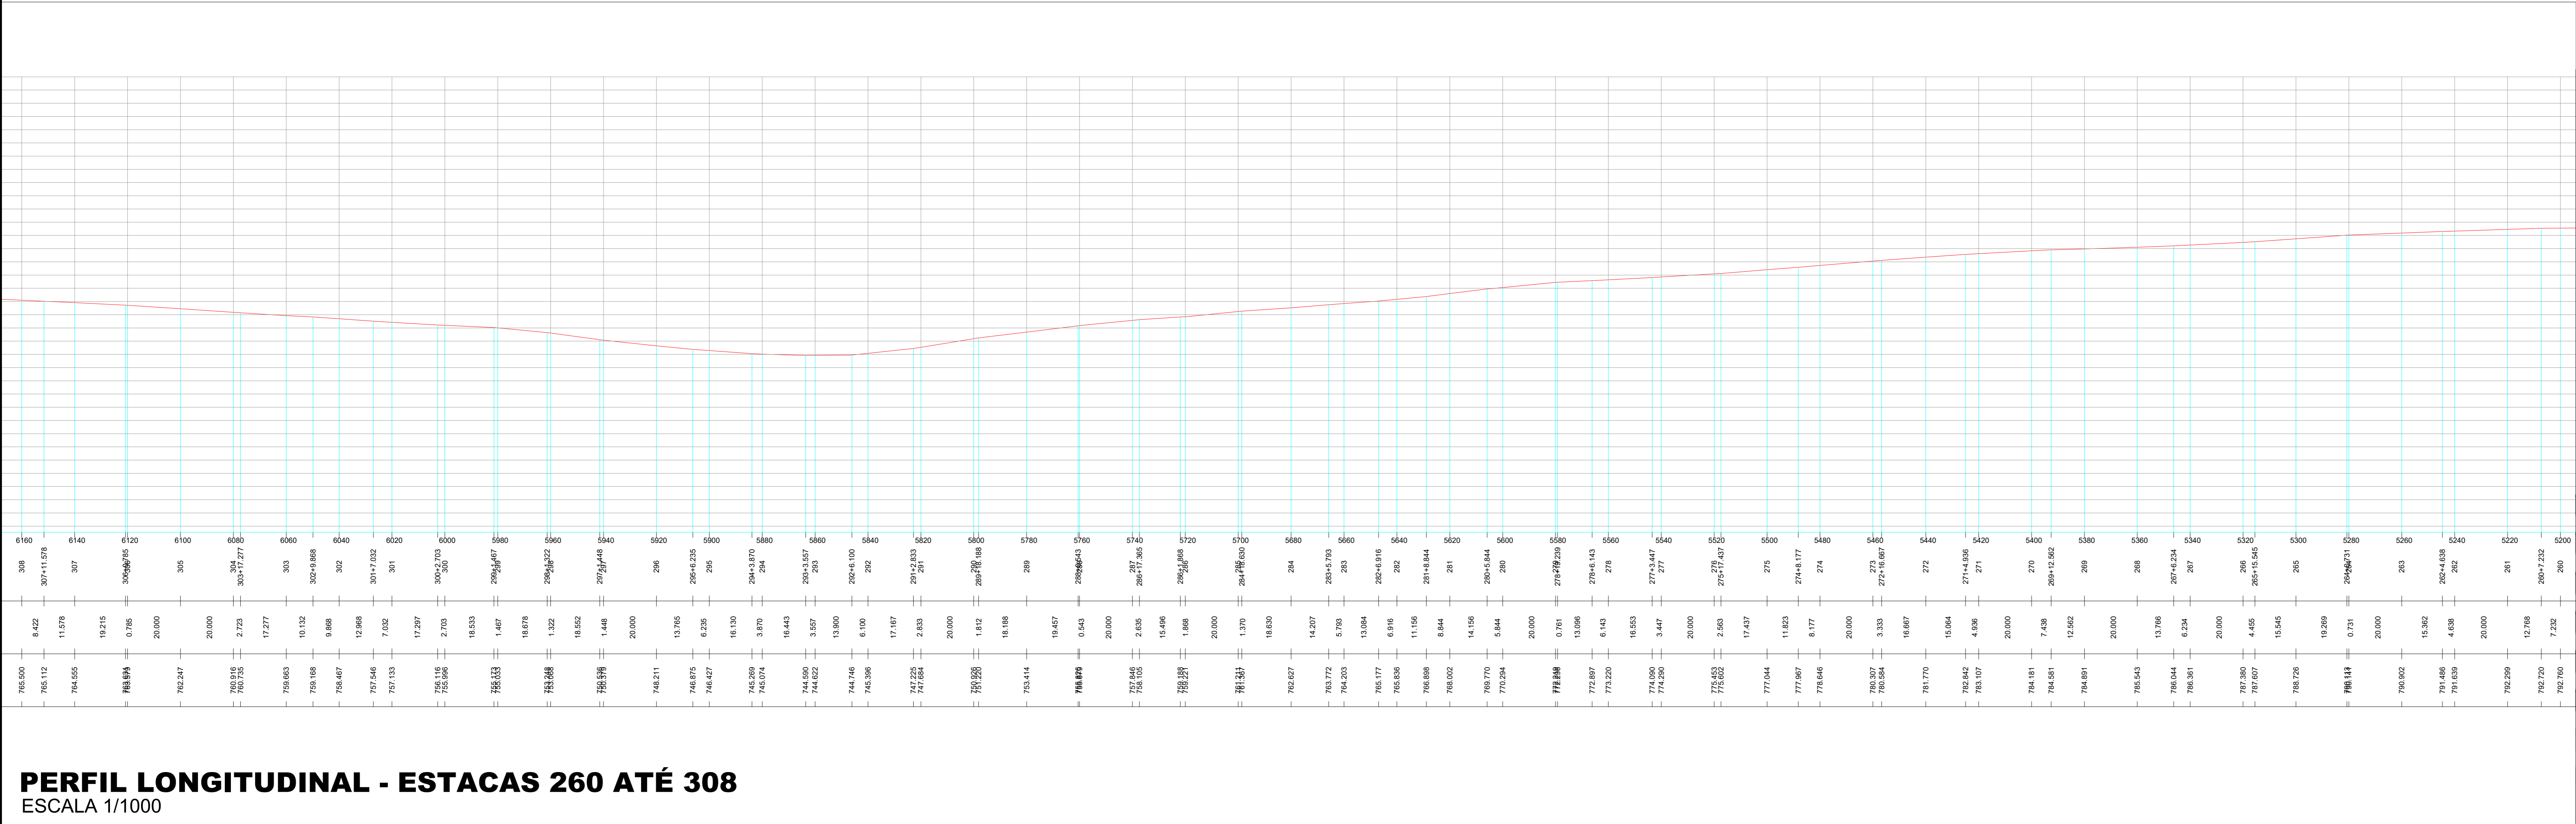


IMPLANTAÇÃO - ESTACAS 260 ATÉ 308
ESCALA 1/1000

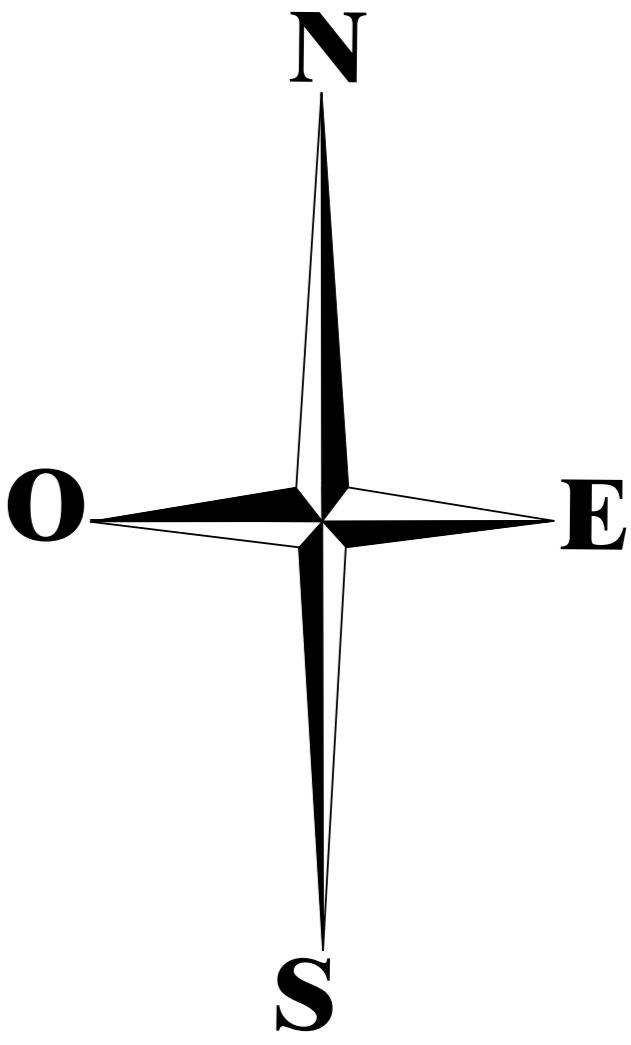

PERFIL LONGITUDINAL - ESTACAS 260 ATÉ 308
ESCALA 1/1000

Obra		PAVIMENTAÇÃO ASFÁLTICA ÁREA TOTAL: 60.000,00 m ²	
Local		ESTRADA RURAL LINHA GLEBA NOVE MUNICÍPIO DE MARQUINHOS - PR	
Município	MARQUINHOS PR	Finalidade da Obra	Prancha:
Recorte	INDICADAS	PAVIMENTAÇÃO ASFÁLTICA EXTENSÃO DO TRECHO: 10.000,00m ÁREA DA PAVIMENTAÇÃO: 60.000,00m ²	07/11
Assento digital	Proprietário:		Data: AGOSTO/2025
Assento planimétrico	PREF. MUN. DE MARQUINHOS-PR		Desenho: EDSON
Assento da prancha		PROJETO GEOMÉTRICO - PAVIMENTAÇÃO IMPLANTAÇÃO DO TRECHO	
Responsável pelo projeto:			
CHARLES A. BATISTA ENGº CIVIL - CREA PR - 135.938-D			

Documento assinado eletronicamente por:
Charles Alexandre Batista (17/02/2026 10:30:52)

Nome/controle do arquivo:
2026021710305207.pdf

Aponte a sua câmera e verifique a autenticidade:



<https://dss.paranacidade.org.br/validaAssinatura.htm?controle=2026021710305207>