



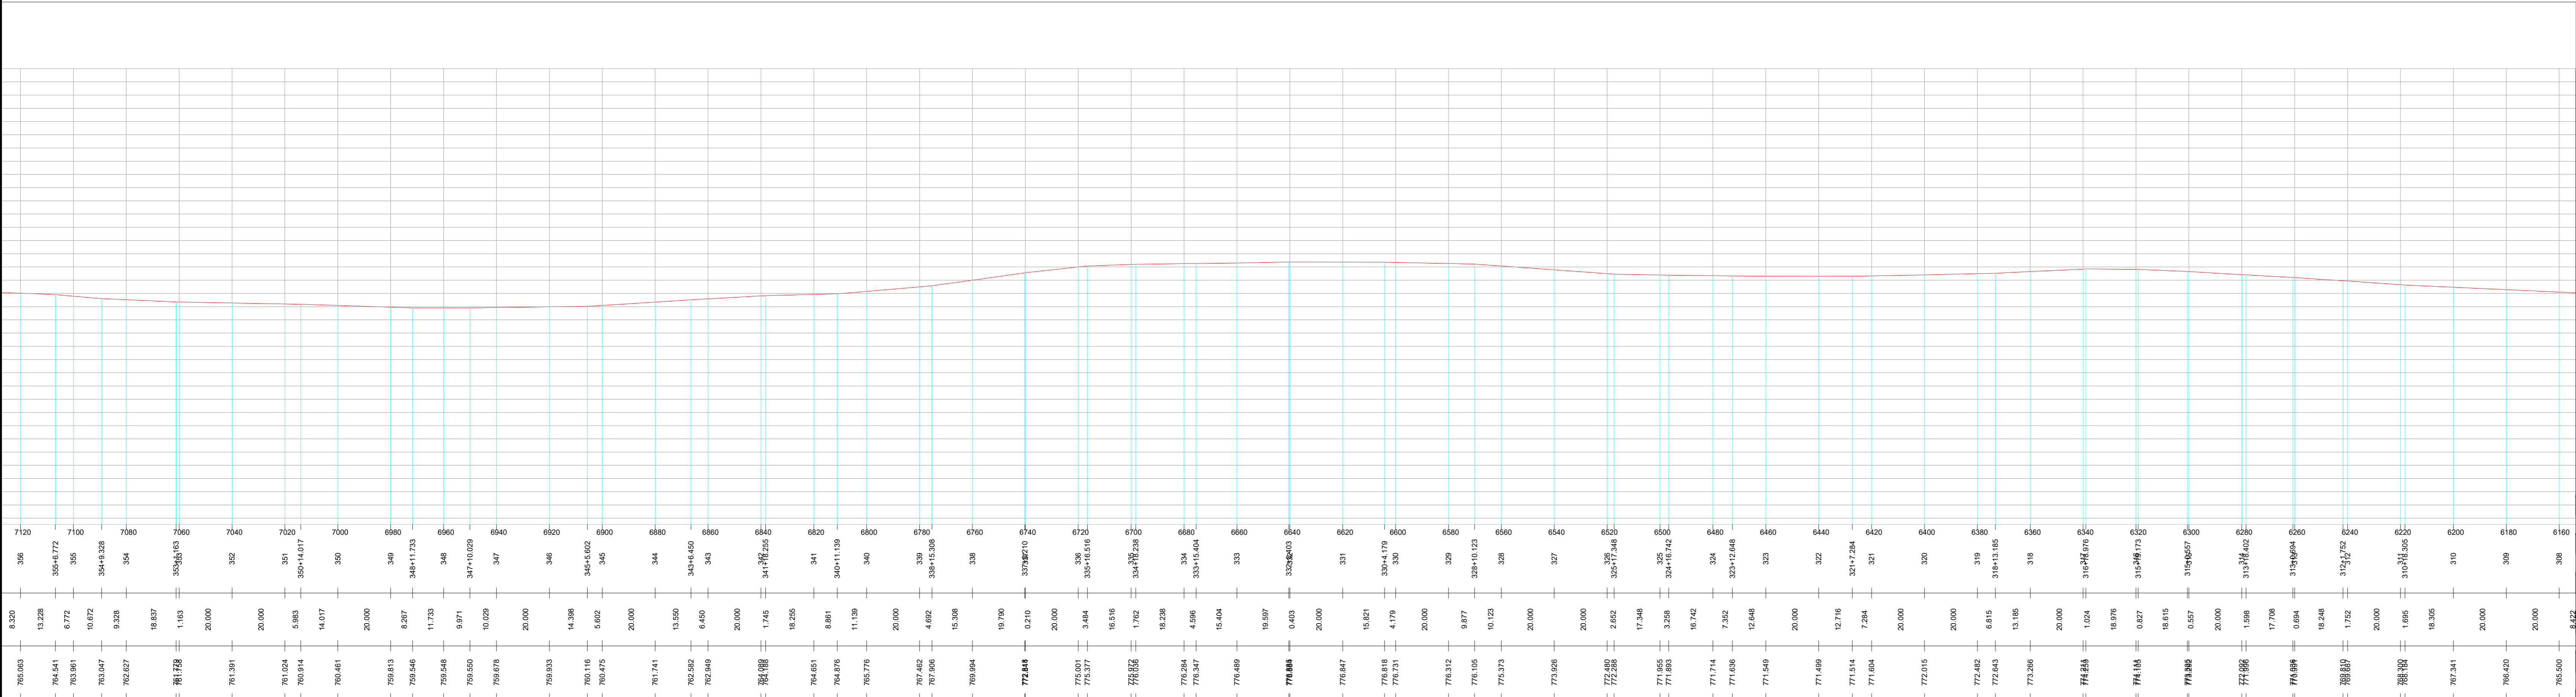

IMPLANTAÇÃO - ESTACAS 308 ATÉ 356
ESCALA 1/1000

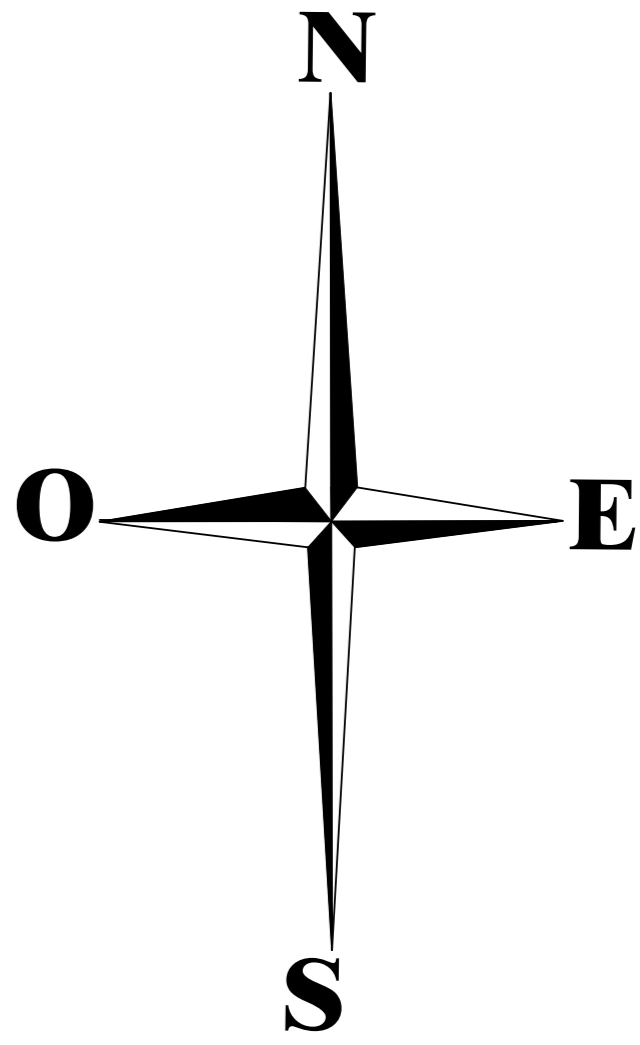

PERFIL LONGITUDINAL - ESTACAS 308 ATÉ 356
ESCALA 1/1000

Obra: PAVIMENTAÇÃO ASFÁLTICA ÁREA TOTAL: 60.000,00 m2			
Local: ESTRADA RURAL LINHA GLEBA NOVE MUNICÍPIO DE MARQUINHOS - PR			
Município: MARQUINHOS PR	Folha: 08/11		Prancha:
Projeto: INDICADAS	EXTENSÃO DO TRECHO: 10.000,00m ÁREA DA PAVIMENTAÇÃO: 60.000,00m2		
Projeto digital:	Proprietário:		Data: AGOSTO/2025
Projeto físico:	PREF. MUN. DE MARQUINHOS-PR		Desenho: EDSON
Título da Prancha: PROJETO GEOMÉTRICO - PAVIMENTAÇÃO IMPLANTAÇÃO DO TRECHO			
Responsável pelo projeto:			
CHARLES A. BATISTA ENGº CIVIL - CREA PR - 135.938-D			

Documento assinado eletronicamente por:
Charles Alexandre Batista (17/02/2026 10:30:57)

Nome/controlado do arquivo:
2026021710305702.pdf

Aponte a sua câmera e verifique a autenticidade:



<https://dss.paranacidade.org.br/validaAssinatura.htm?controle=2026021710305702>