
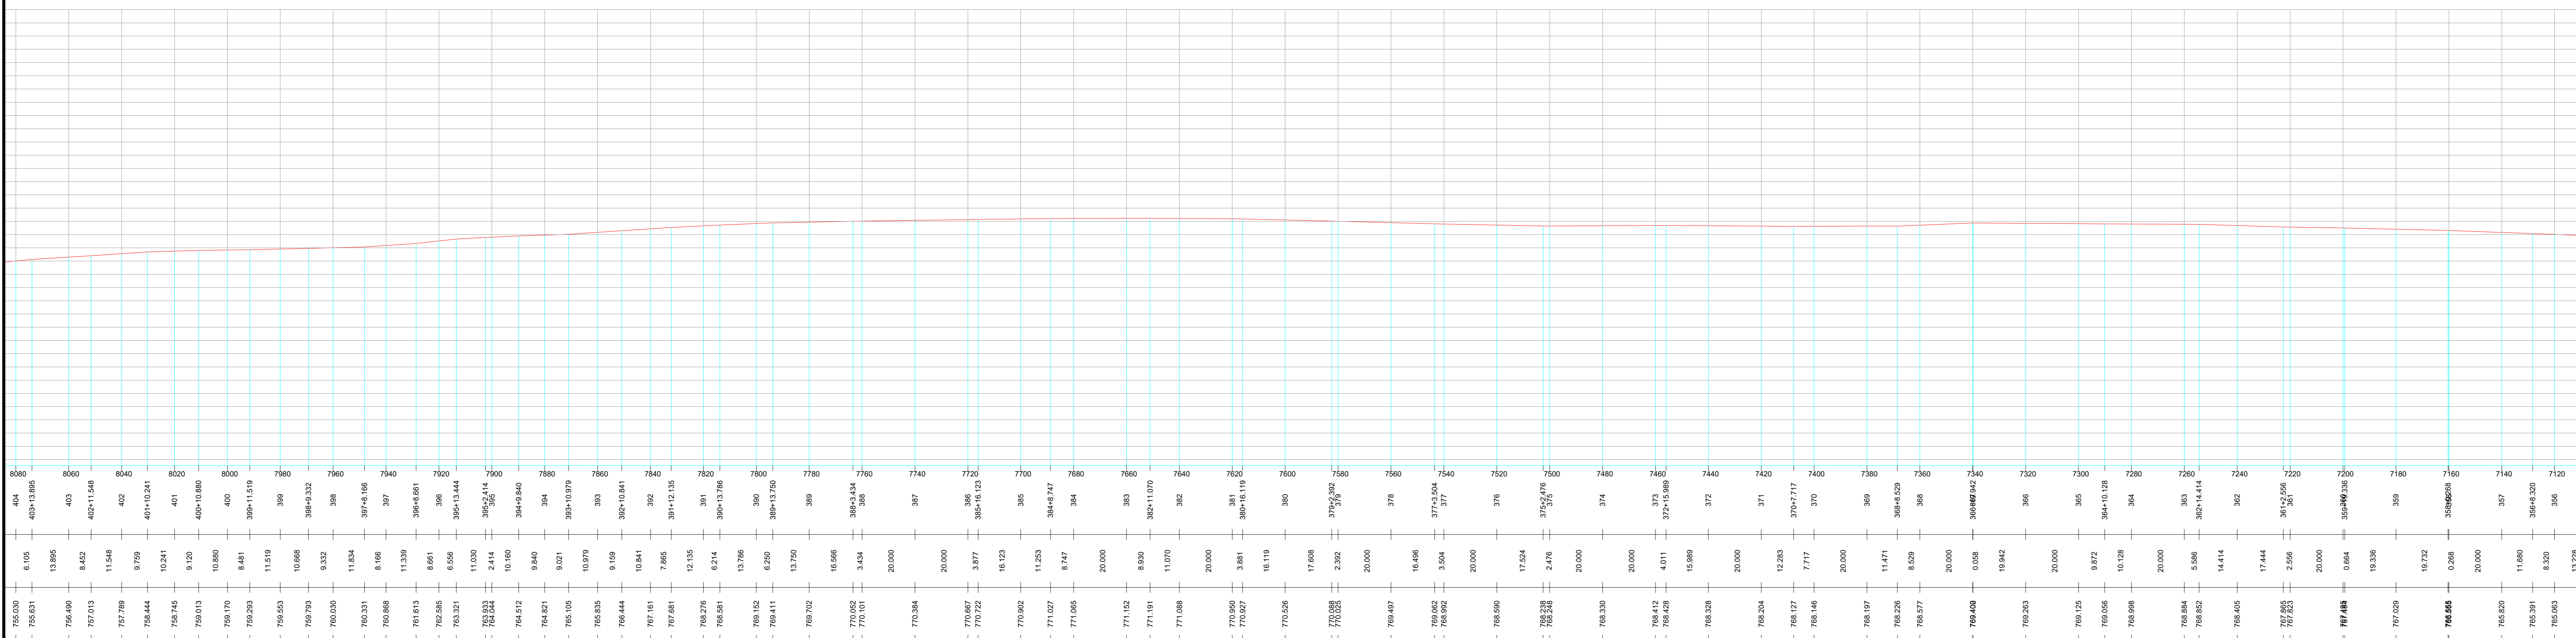


IMPLANTAÇÃO - ESTACAS 356 ATÉ 404  
ESCALA 1/1000

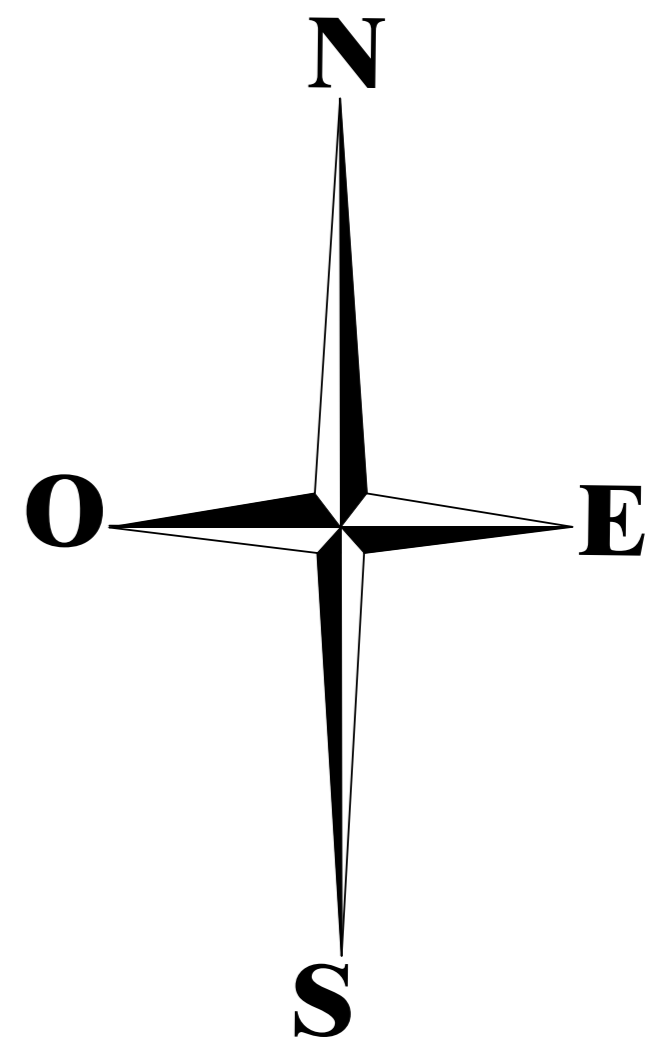

PERFIL LONGITUDINAL - ESTACAS 356 ATÉ 404  
ESCALA 1/1000

Obra: <b>PAVIMENTAÇÃO ASFÁLTICA</b> <b>ÁREA TOTAL: 60.000,00 m<sup>2</sup></b>	
Local: <b>ESTRADA RURAL LINHA GLEBA NOVE</b> <b>MUNICÍPIO DE MARQUINHO - PR</b>	
Município: <b>MARQUINHO PR</b>	Fundação da Obra: <b>PAVIMENTAÇÃO ASFÁLTICA</b> <b>EXTENSÃO DO TRECHO: 10.000,00m</b> <b>ÁREA DA PAVIMENTAÇÃO: 60.000,00m<sup>2</sup></b>
Projetista: <b>INDICADAS</b>	Projeto digital: <b>09/11</b>
Projeto físico: <b>PROJ. MUN. DE MARQUINHO-PR</b>	Revisor: <b>EDSON</b>
Assinado da prancha: <b>PROJETO GEOMÉTRICO - PAVIMENTAÇÃO</b> <b>IMPLANTAÇÃO DO TRECHO</b>	
Responsável pelo projeto: <b>EDSON A. BAUSA</b> <b>ENG. CIVIL - CREIA-PR-13.938-D</b>	

Documento assinado eletronicamente por:  
**Charles Alexandre Batista (17/02/2026 10:31:02)**

Nome/controlado do arquivo:  
**2026021710310268.pdf**

*Aponte a sua câmera e verifique a autenticidade:*



<https://dss.paranacidade.org.br/validaAssinatura.htm?controle=2026021710310268>