


IMPLANTAÇÃO - ESTACAS 425 até 452.
ESCALA 1/1000

IMPLANTAÇÃO - ESTACAS 404 ATÉ 425
ESCALA 1/1000

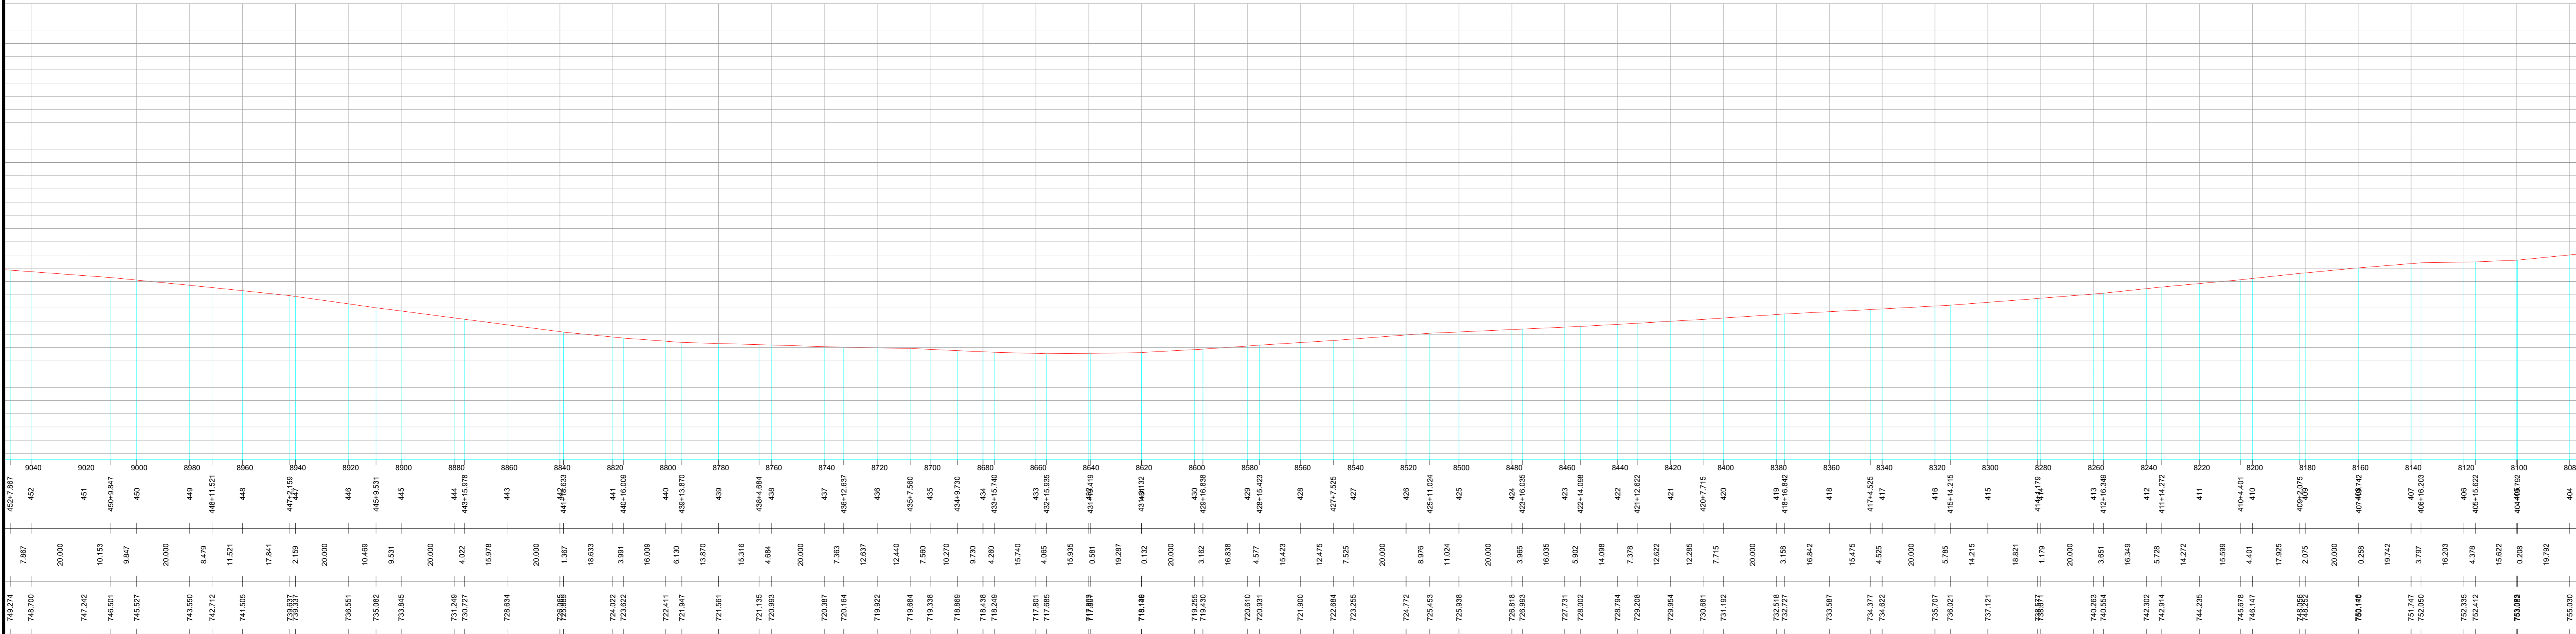

PERFIL LONGITUDINAL - ESTACAS 404 ATÉ 452
ESCALA 1/1000

Obra: PAVIMENTAÇÃO ASFÁLTICA ÁREA TOTAL: 60.000,00 m²		
Local: ESTRADA RURAL LINHA GLEBA NOVE MUNICÍPIO DE MARQUINHOS - PR		
Município: MARQUINHOS PR	Finalidade da Obra: PAVIMENTAÇÃO ASFÁLTICA EXTENSÃO DO TRECHO: 10.000,00m ÁREA DA PAVIMENTAÇÃO: 60.000,00m²	Prancha: 10/11
Indicadas	Proprietário: PREF. MUN. DE MARQUINHOS-PR	Data: AGOSTO/2025
Assinado digital		Desenho: EDSON
Assinado pelo pranchista: PROJETO GEOMÉTRICO - PAVIMENTAÇÃO IMPLANTAÇÃO DO TRECHO		
Responsável pelo projeto: CHARLES A. BAUTISTA ENGº CIVIL - CREA PR - 135.938-D		

Documento assinado eletronicamente por:
Charles Alexandre Batista (17/02/2026 10:31:07)

Nome/controlado do arquivo:
2026021710310714.pdf

Aponte a sua câmera e verifique a autenticidade:



<https://dss.paranacidade.org.br/validaAssinatura.htm?controle=2026021710310714>