





IMPLANTAÇÃO DO TRECHO - ESTACAS 452 ATÉ 500

ESCALA 1/1000

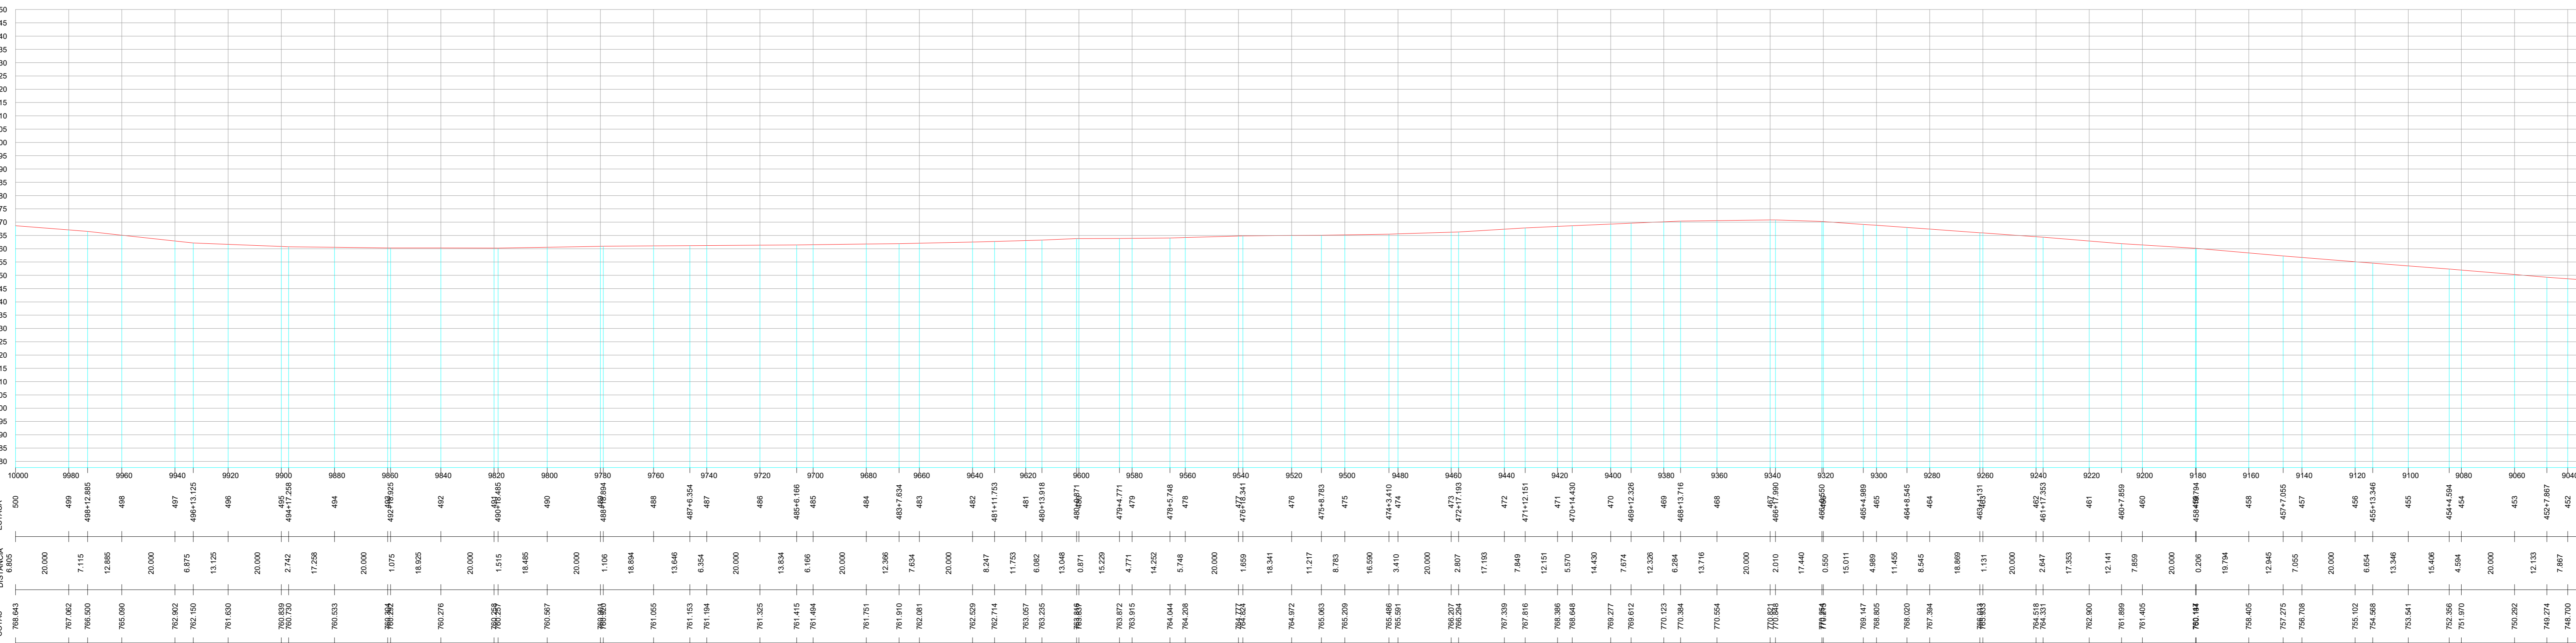

PERFIL LONGITUDINAL - ESTACAS 452 ATÉ 500

ESCALA 1/1000

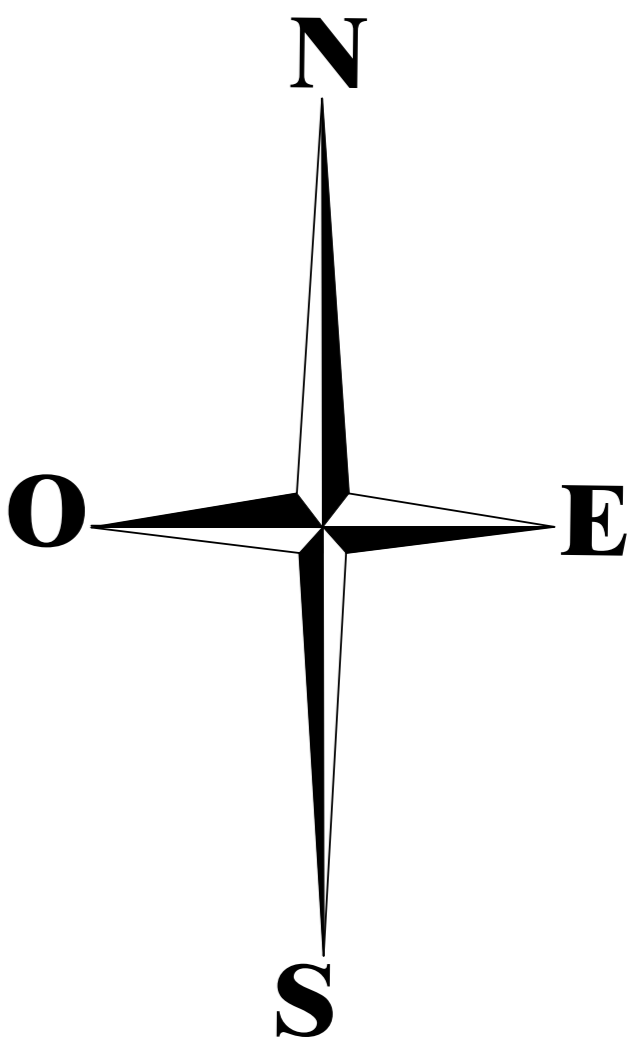

| | | | |
|--------------------------------------|---|--|-------------|
| Obras: | | | |
| PAVIMENTAÇÃO ASFÁLTICA | | | |
| ÁREA TOTAL: 60.000,00 m ² | | | |
| Local: | | | |
| ESTRADA RURAL LINHA GLEBA NOVE | | | |
| MUNICÍPIO DE MARQUINHOS - PR | | | |
| Município: | Finalidade da Obra: | | Folha: |
| MARQUINHOS PR | PAVIMENTAÇÃO ASFÁLTICA | | 11/11 |
| Local: | EXTENSÃO DO TRECHO: 10.000,00m | | |
| INDICADAS | ÁREA DA PAVIMENTAÇÃO: 60.000,00m ² | | Data: |
| Imagem digital: | Proprietário: | | AGOSTO/2015 |
| Imagem plotagem: | | | Desenho: |
| | PRES. MUN. DE MARQUINHOS-PR | | EDSON |
| Assinado da planilha: | Projeto Geométrico - Pavimentação | | |
| | IMPLANTAÇÃO DO TRECHO | | |
| Responsável pelo projeto: | | | |
| FABRÍCIO A. BAISTA | | | |
| ENRº CIVIL - CREAR Nº. 13.938-D | | | |

Documento assinado eletronicamente por:
Charles Alexandre Batista (17/02/2026 10:31:12)

Nome/controlado do arquivo:
2026021710311245.pdf

Aponte a sua câmera e verifique a autenticidade:



<https://dss.paranacidade.org.br/validaAssinatura.htm?controle=2026021710311245>