



**IMPLANTAÇÃO DO TRECHO - ESTACAS 144 até 193**  
ESCALA 1/1000

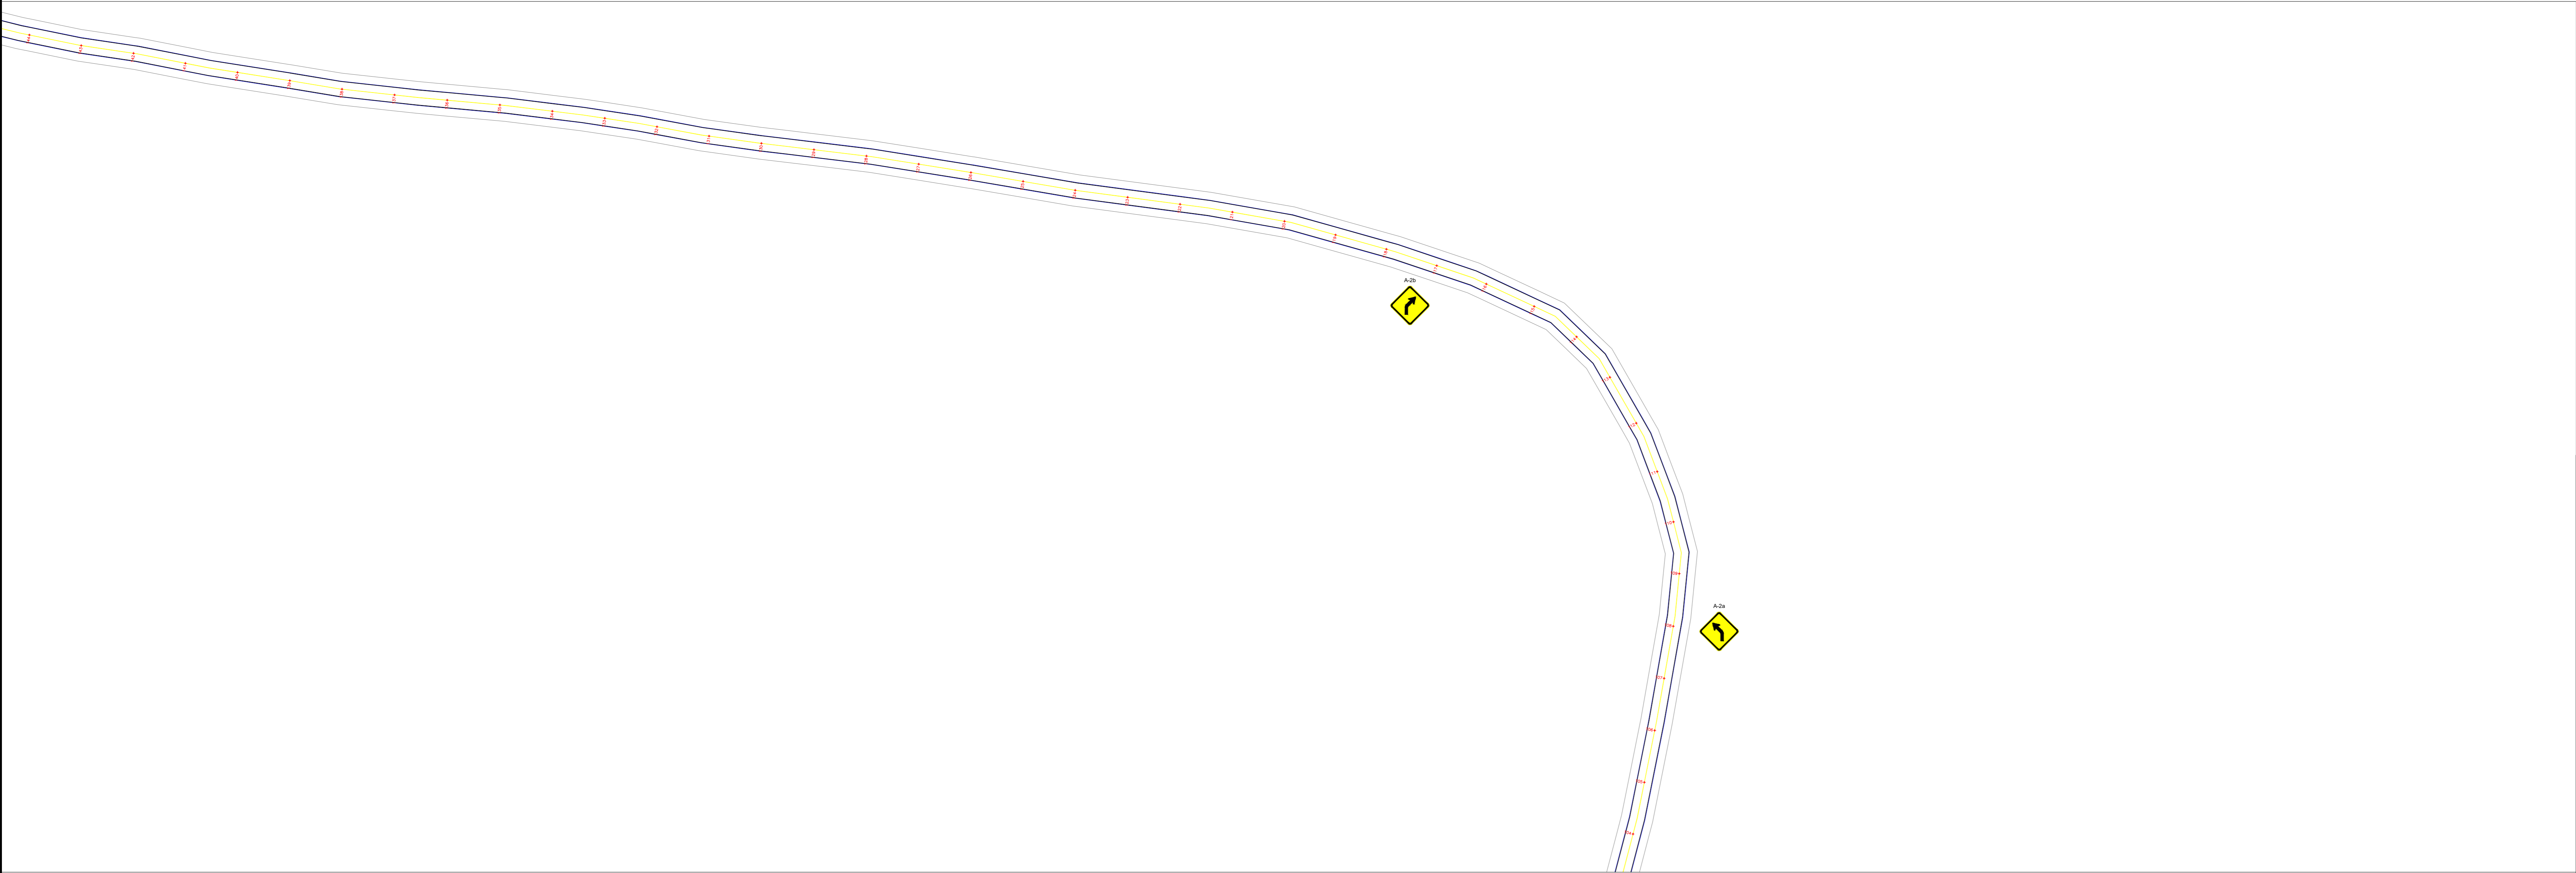

**IMPLANTAÇÃO DO TRECHO - ESTACAS 104 até 144**  
ESCALA 1/1000

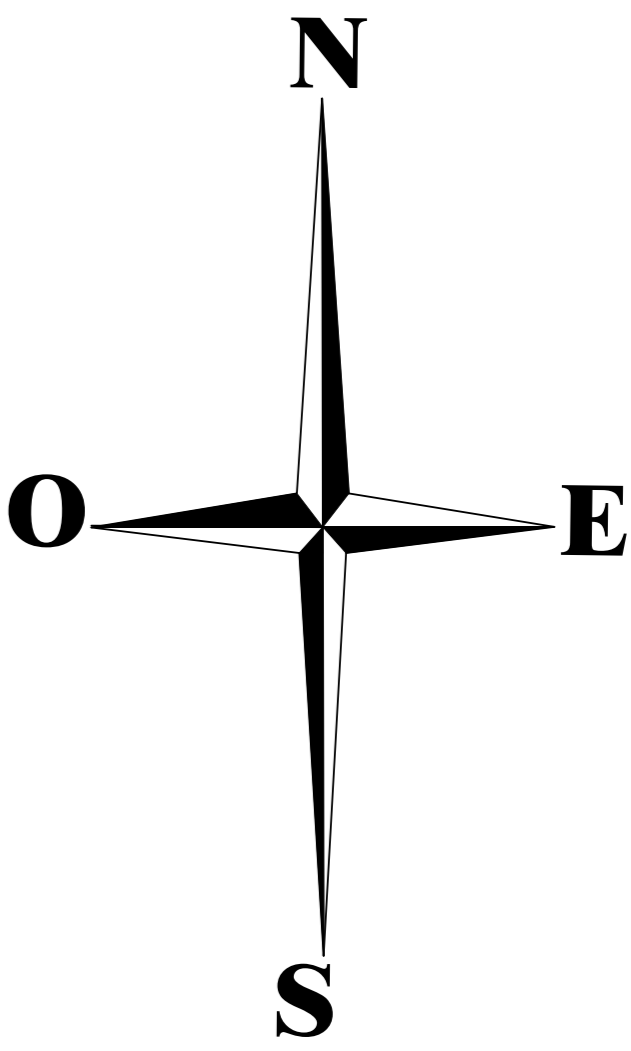

LEGENDAS	
	PAVIMENTAÇÃO ASFÁLTICA L: 6,00 metros / Base 7 metros
	SINALIZAÇÃO DE BORDO DE VIA L: 0,10 metros
	SINALIZAÇÃO DE EIXO DE VIA L: 0,10 metros

Objeto: <b>PAVIMENTAÇÃO ASFÁLTICA</b> <b>ÁREA TOTAL: 60.000,00 m²</b>		
Local: <b>ESTRADA RURAL LINHA GLEBA NOVE</b> <b>MUNICÍPIO DE MARQUINHOS - PR</b>		
Município: <b>MARQUINHOS PR</b>	Finalidade da Obra: PAVIMENTAÇÃO ASFÁLTICA EXTENSÃO DO TRECHO: 10.000,00m ÁREA DA PAVIMENTAÇÃO: 60.000,00m²	Tramite: <b>03/06</b>
Execução: <b>INDICADAS</b>		
Registro digital:	Proprietário:	Data: <b>AGOSTO/2015</b>
Registro planimétrico:	<b>PREF. MUN. DE MARQUINHOS-PR</b>	Assinatura: <b>EDSON</b>
Assinado da prancha: <b>PROJETO DE SINALIZAÇÃO</b> <b>IMPLANTAÇÃO DO TRECHO E DETALHES</b>		
Responsável pelo projeto: <b>CHARLES A. BAUSTA</b> <b>ENGº CIVIL - CREA-PR - 135.938-D</b>		

Documento assinado eletronicamente por:  
**Charles Alexandre Batista (12/02/2026 11:06:18)**

Nome/controlado do arquivo:  
**2026021211061850.pdf**

*Aponte a sua câmera e verifique a autenticidade:*



<https://dss.paranacidade.org.br/validaAssinatura.htm?controle=2026021211061850>