


PERFIL LONGITUDINAL EXISTENTE ATÉ 5.500m DE EXTENSÃO
ESCALA 1/5000

- PERFIL EXISTENTE**
- PERFIL PROJETADO**

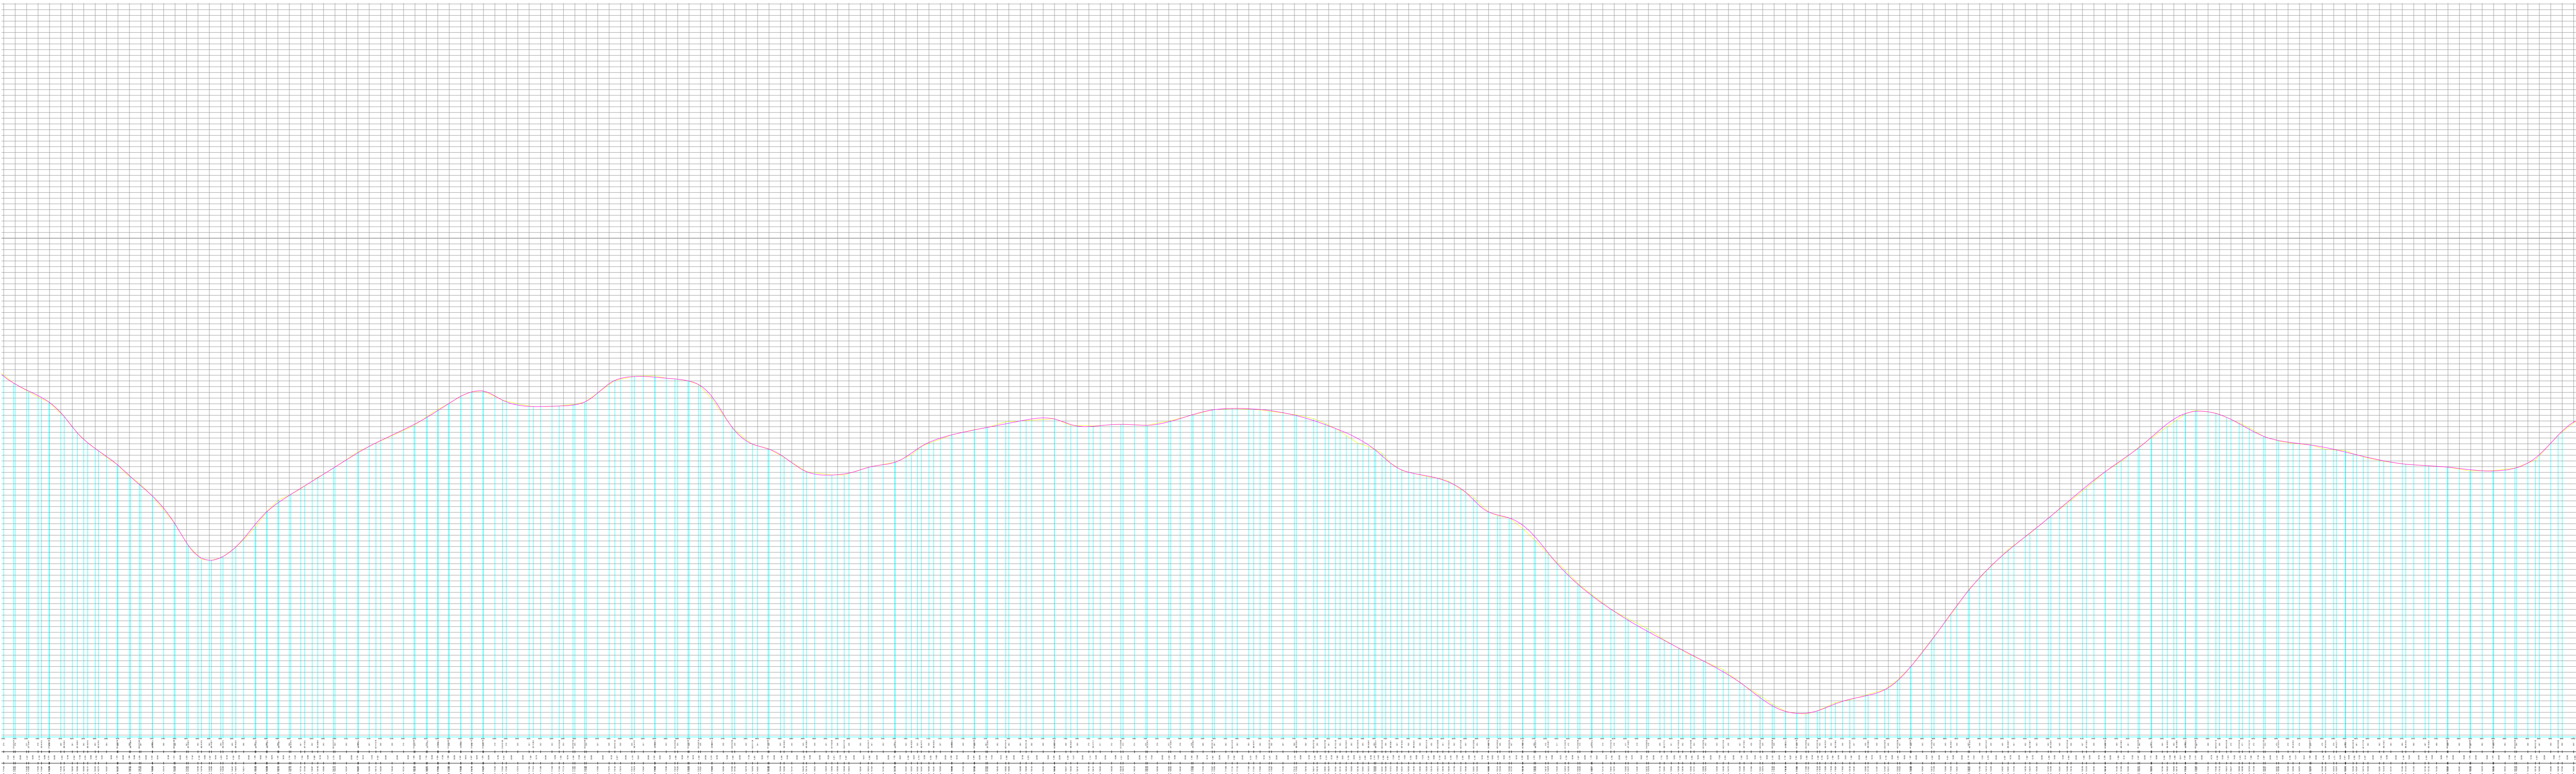

PERFIL LONGITUDINAL EXISTENTE DE 5.500m ATÉ O FINAL
ESCALA 1/5000

Obra: PAVIMENTAÇÃO ASFÁLTICA ÁREA TOTAL: 60.000,00 m²		
Local: ESTRADA RURAL LINHA GLEBA NOVE MUNICÍPIO DE MARQUINHO - PR		
Município: MARQUINHO-PR	PAVIMENTAÇÃO ASFÁLTICA EXTENSÃO DO TRECHO: 10.000,00m ÁREA DA PAVIMENTAÇÃO: 60.000,00m ²	Prancha: 01/08
Escala: INDICADAS		Data: AGOSTO/2025
Arquivo digital:	Proponente:	Desenho: EDSON
Arquivo planagem:	PREF. MUN. DE MARQUINHO-PR	
Conteúdo da prancha: PROJETO DE TERRAPLENAGEM PERFIL LONGITUDINAL GERAL DO TRECHO		
Responsável pelo projeto: CHARLES A. BAUTISTA ENGº CIVIL - CREA-PR - 135.938-D		

Documento assinado eletronicamente por:
Charles Alexandre Batista (11/02/2026 10:21:30)

Nome/controlado do arquivo:
2026021110213091.pdf

Aponte a sua câmera e verifique a autenticidade:



<https://dss.paranacidade.org.br/validaAssinatura.htm?controle=2026021110213091>