




IMPLANTAÇÃO - ESTACAS 34 até 64
ESCALA 1/1000

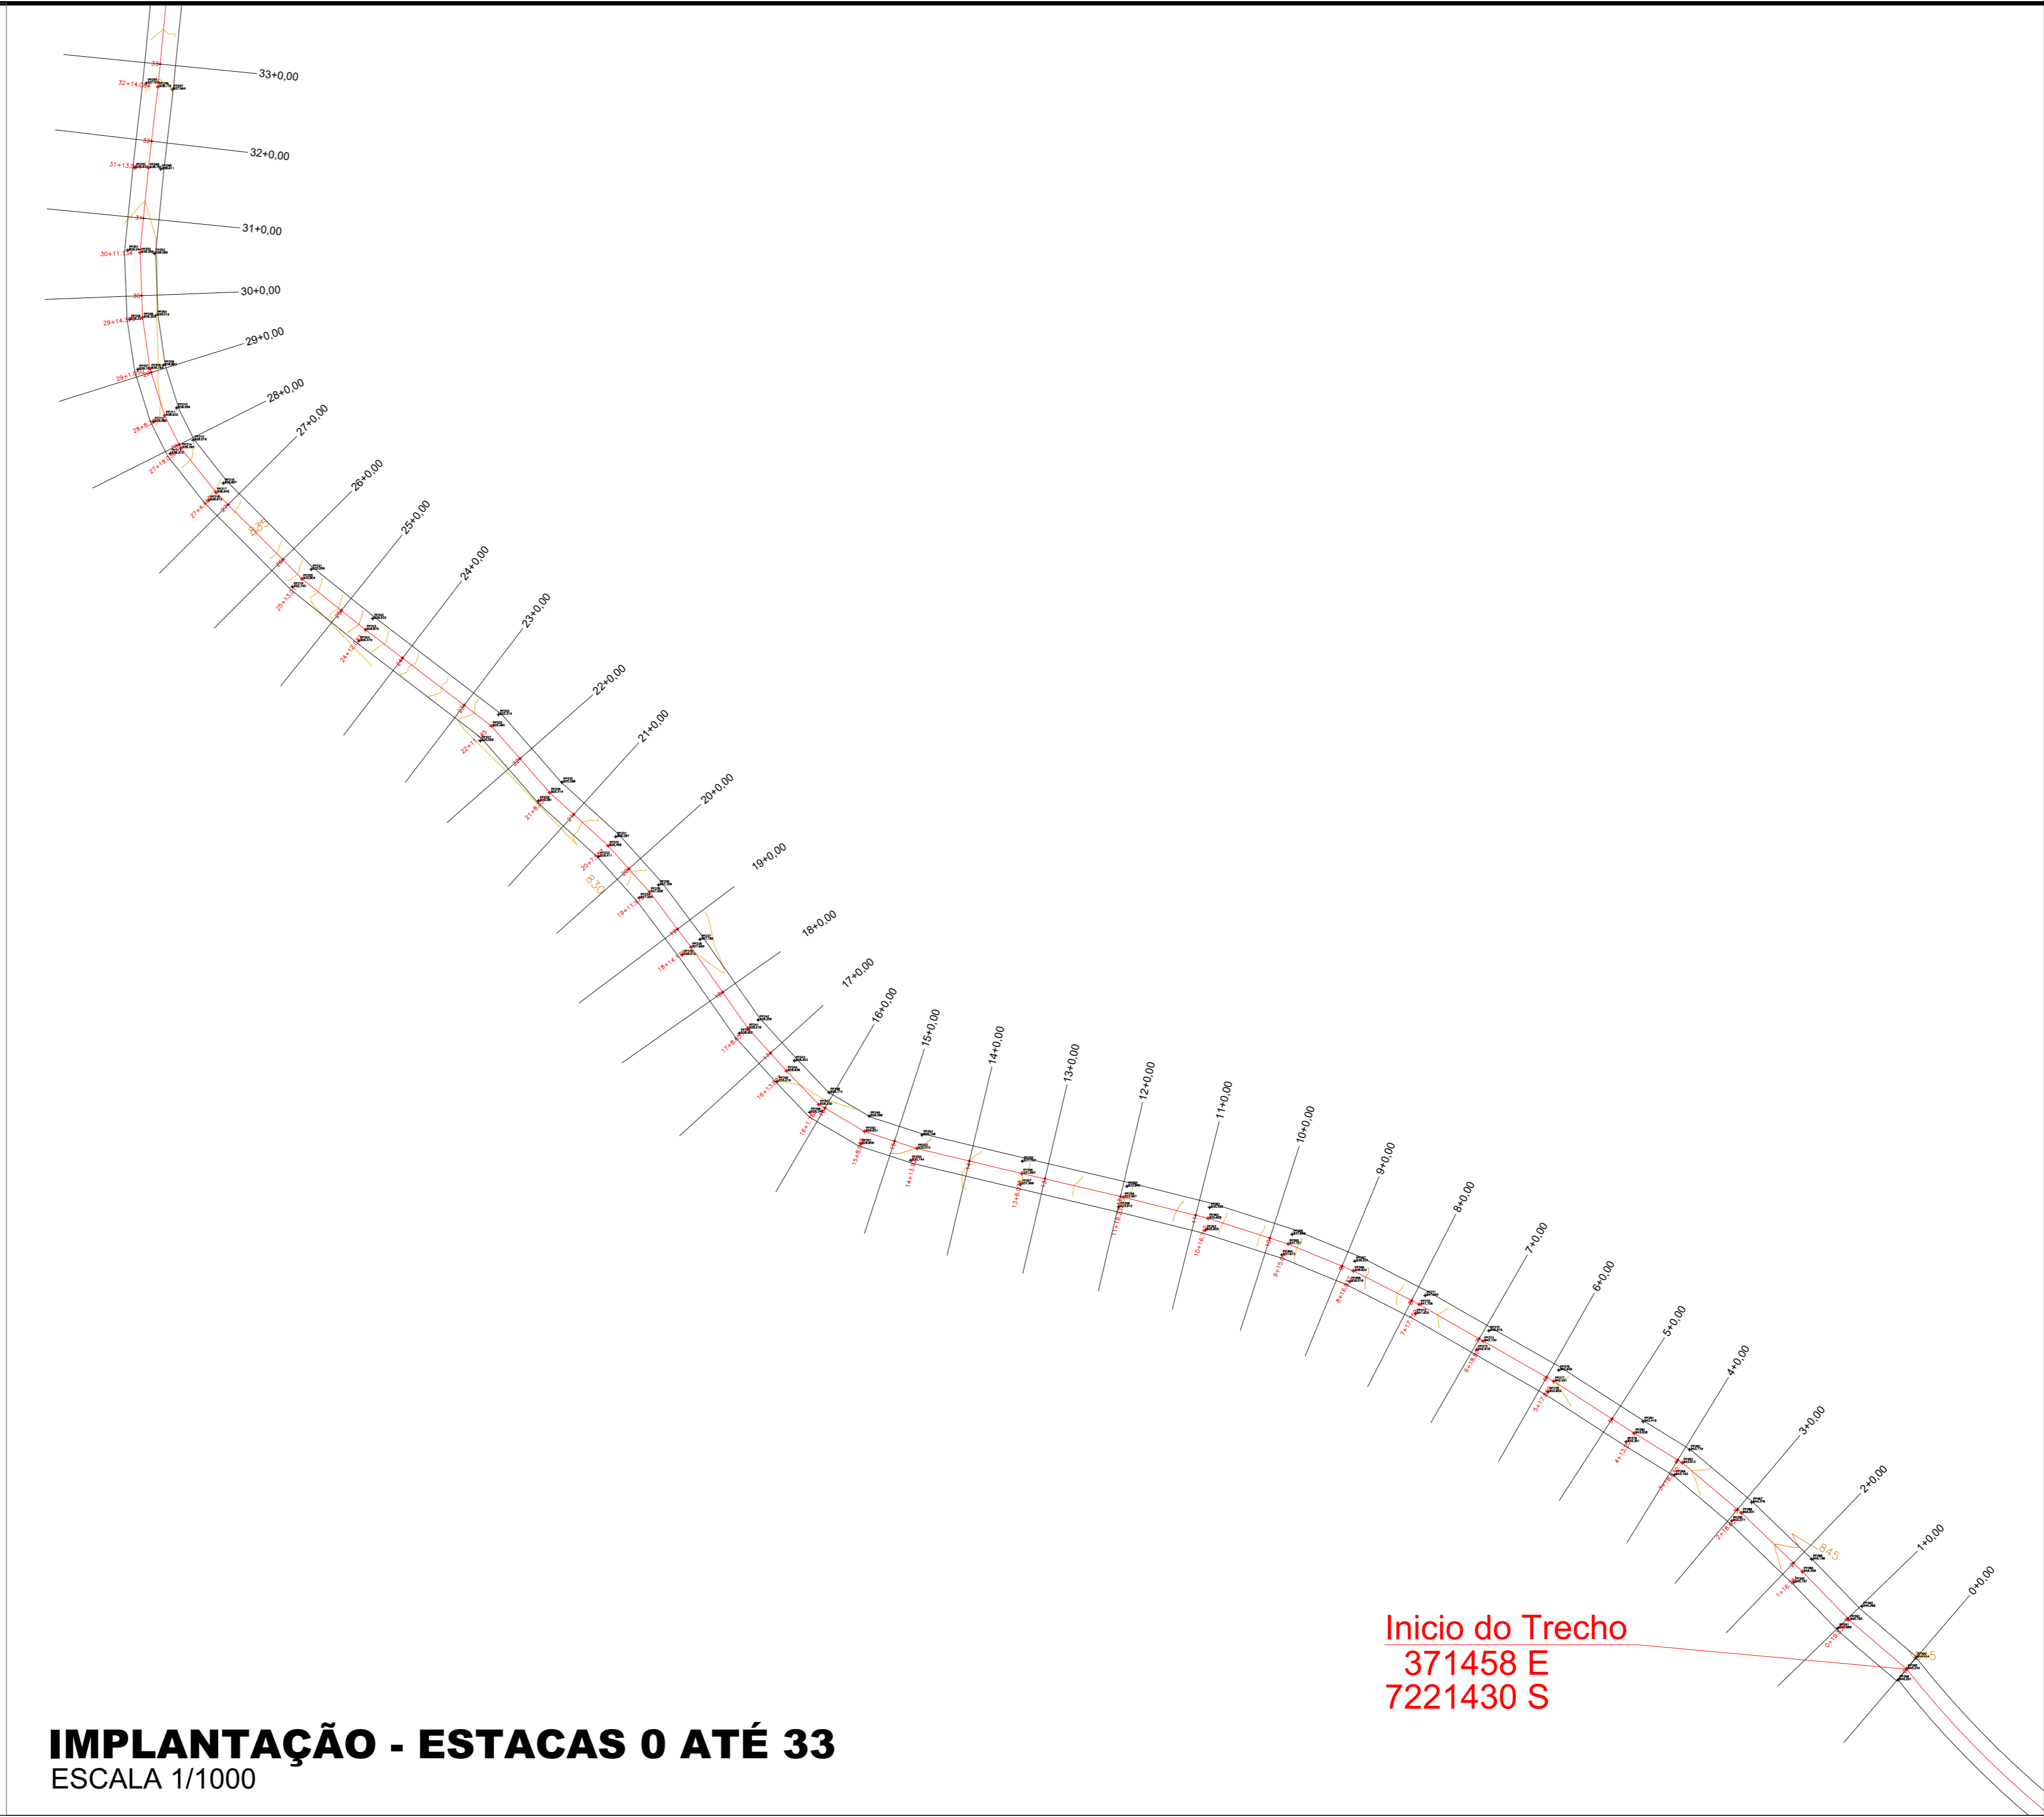

IMPLANTAÇÃO - ESTACAS 0 ATÉ 33
ESCALA 1/1000

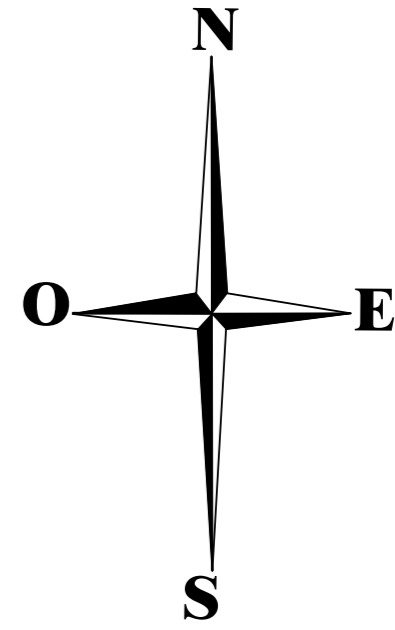


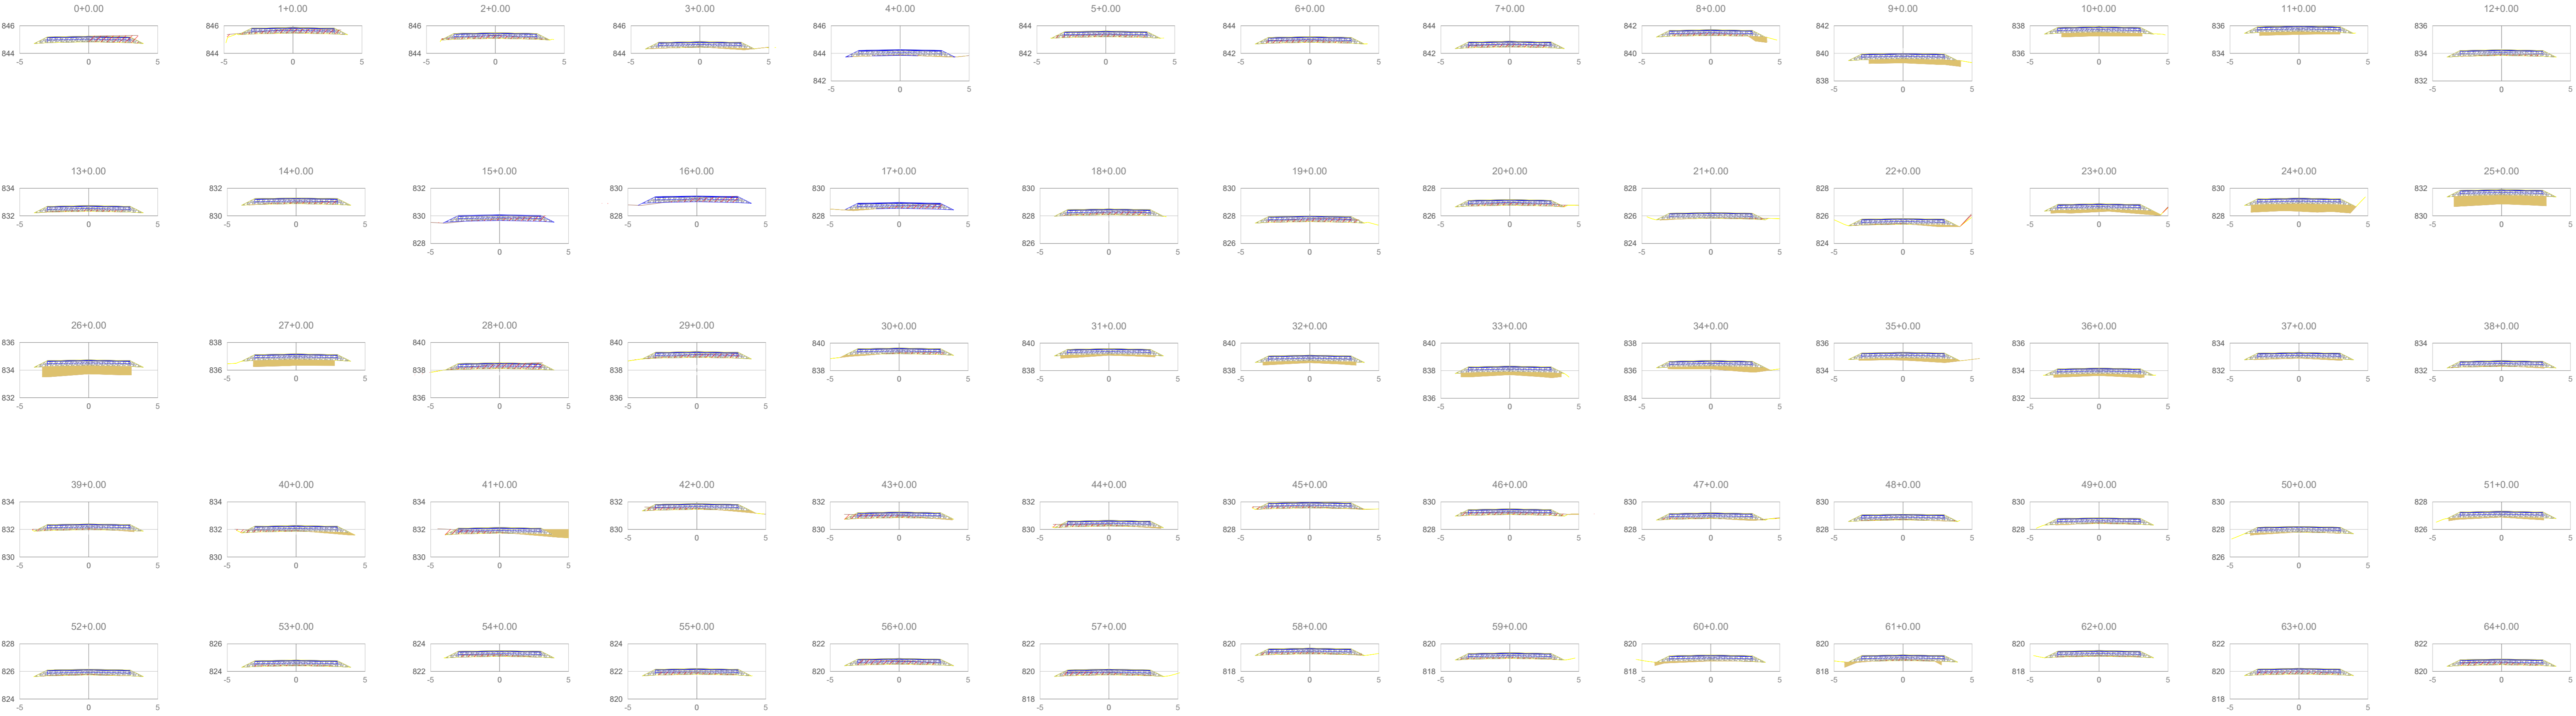

Objeto: PAVIMENTAÇÃO ASFÁLTICA ÁREA TOTAL: 60.000,00 m²		
Local: ESTRADA RURAL LINHA GLEBA NOVE MUNICÍPIO DE MARQUINHO - PR		
Município: MARQUINHO PR	Finalidade do Itens: PAVIMENTAÇÃO ASFÁLTICA EXTENSÃO DO TRECHO: 10.000,00m ÁREA DA PAVIMENTAÇÃO: 60.000,00m²	Franch: 02/08
Indicadas:		
Assinatura digital:	Proprietário:	Assinatura: AGOSTO/2015
Assinatura física:	PREF. MUN. DE MARQUINHO-PR	Assinatura: EDSON
Assinado da planilha: PROJETO DE TERRAPLENAGEM IMPLANTAÇÃO E SEÇÕES		
Responsável pelo projeto: CHARLES A. BAISTA ENG. CIVIL - CREA/PR - 135.938-D		

Documento assinado eletronicamente por:
Charles Alexandre Batista (11/02/2026 10:21:36)

Nome/controle do arquivo:
2026021110213634.pdf

Aponte a sua câmera e verifique a autenticidade:



<https://dss.paranacidade.org.br/validaAssinatura.htm?controle=2026021110213634>