




IMPLANTAÇÃO - ESTACAS 140 até 166
ESCALA 1/1000

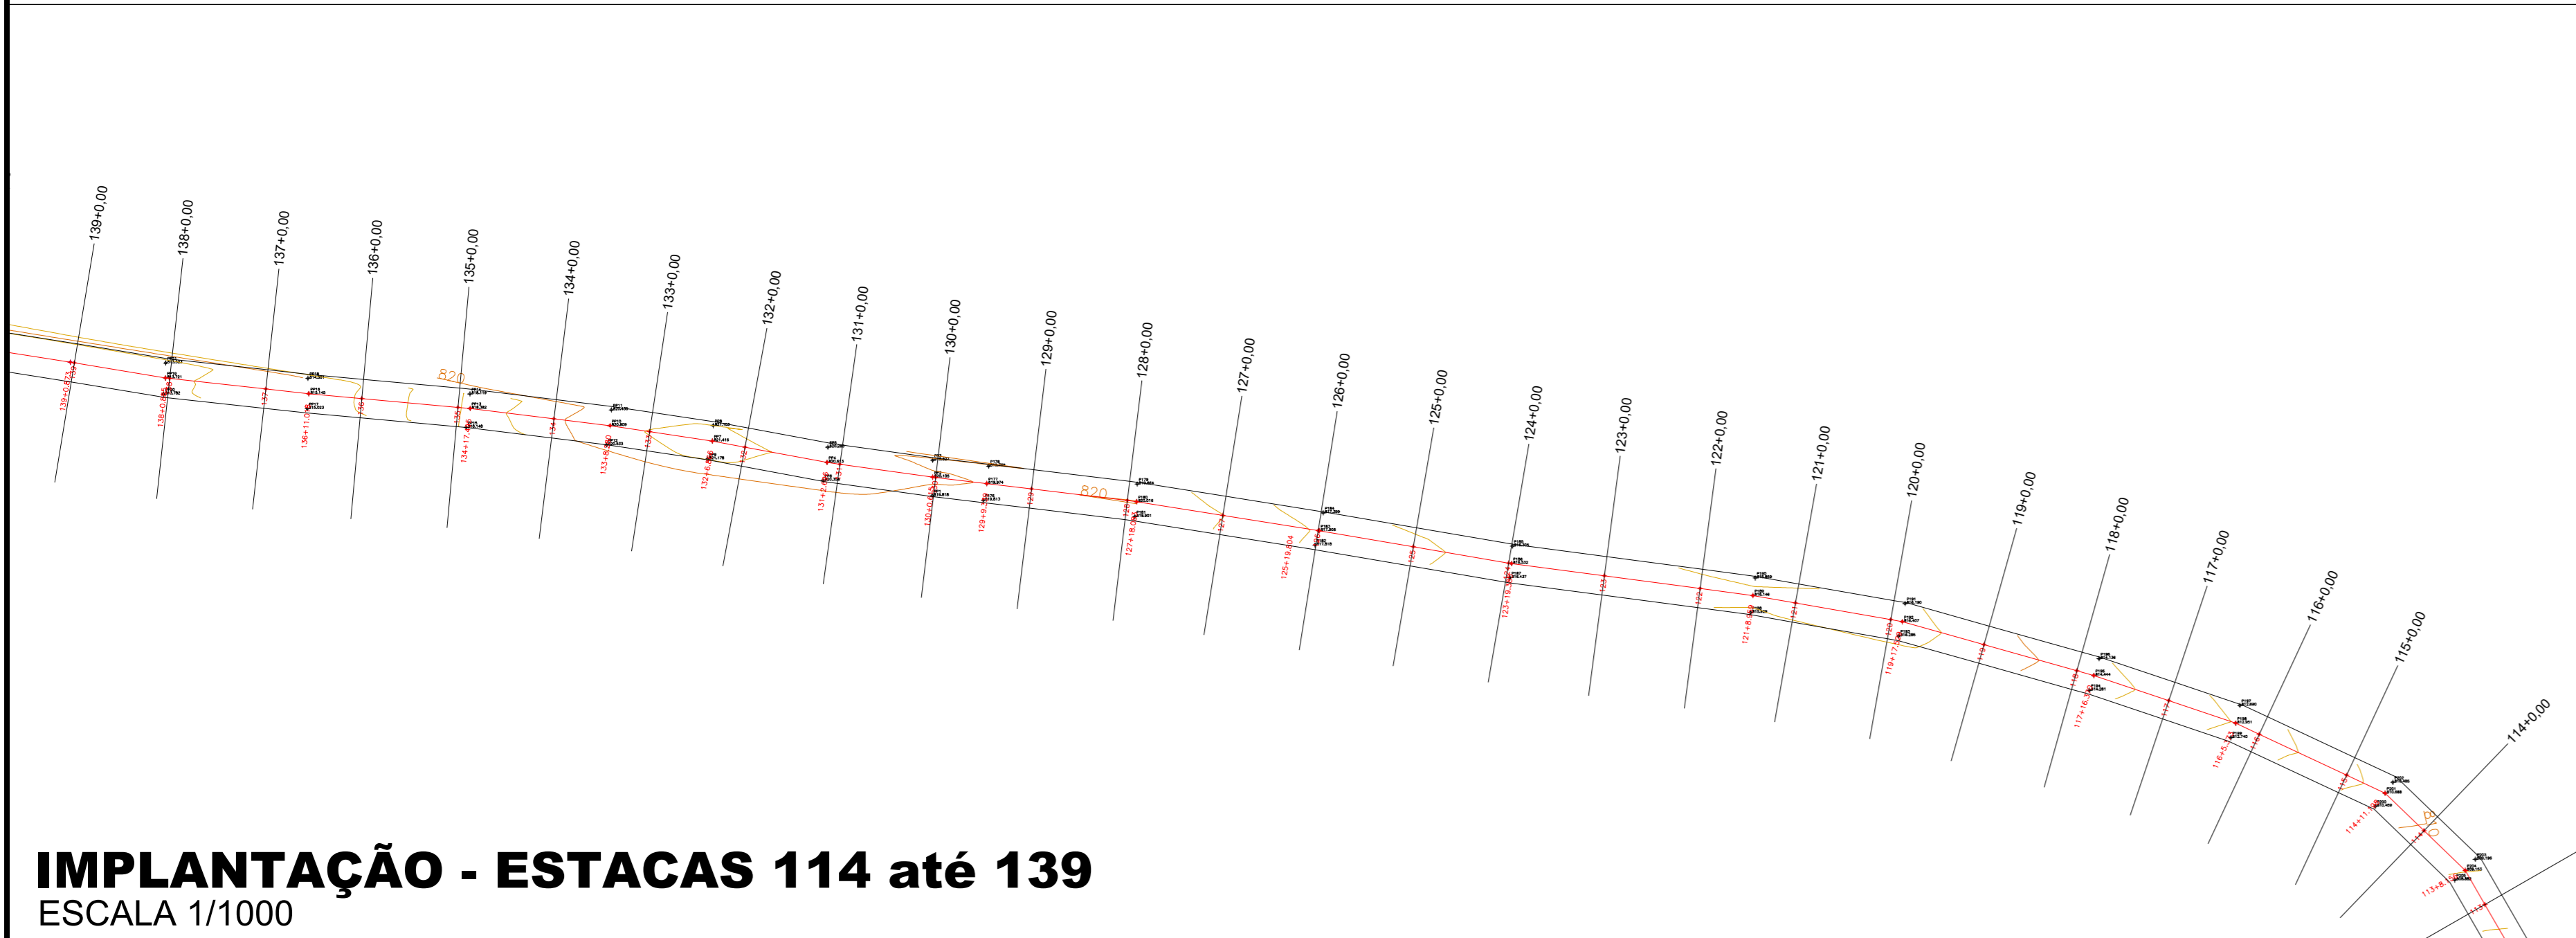



IMPLANTAÇÃO - ESTACAS 114 até 139
ESCALA 1/1000

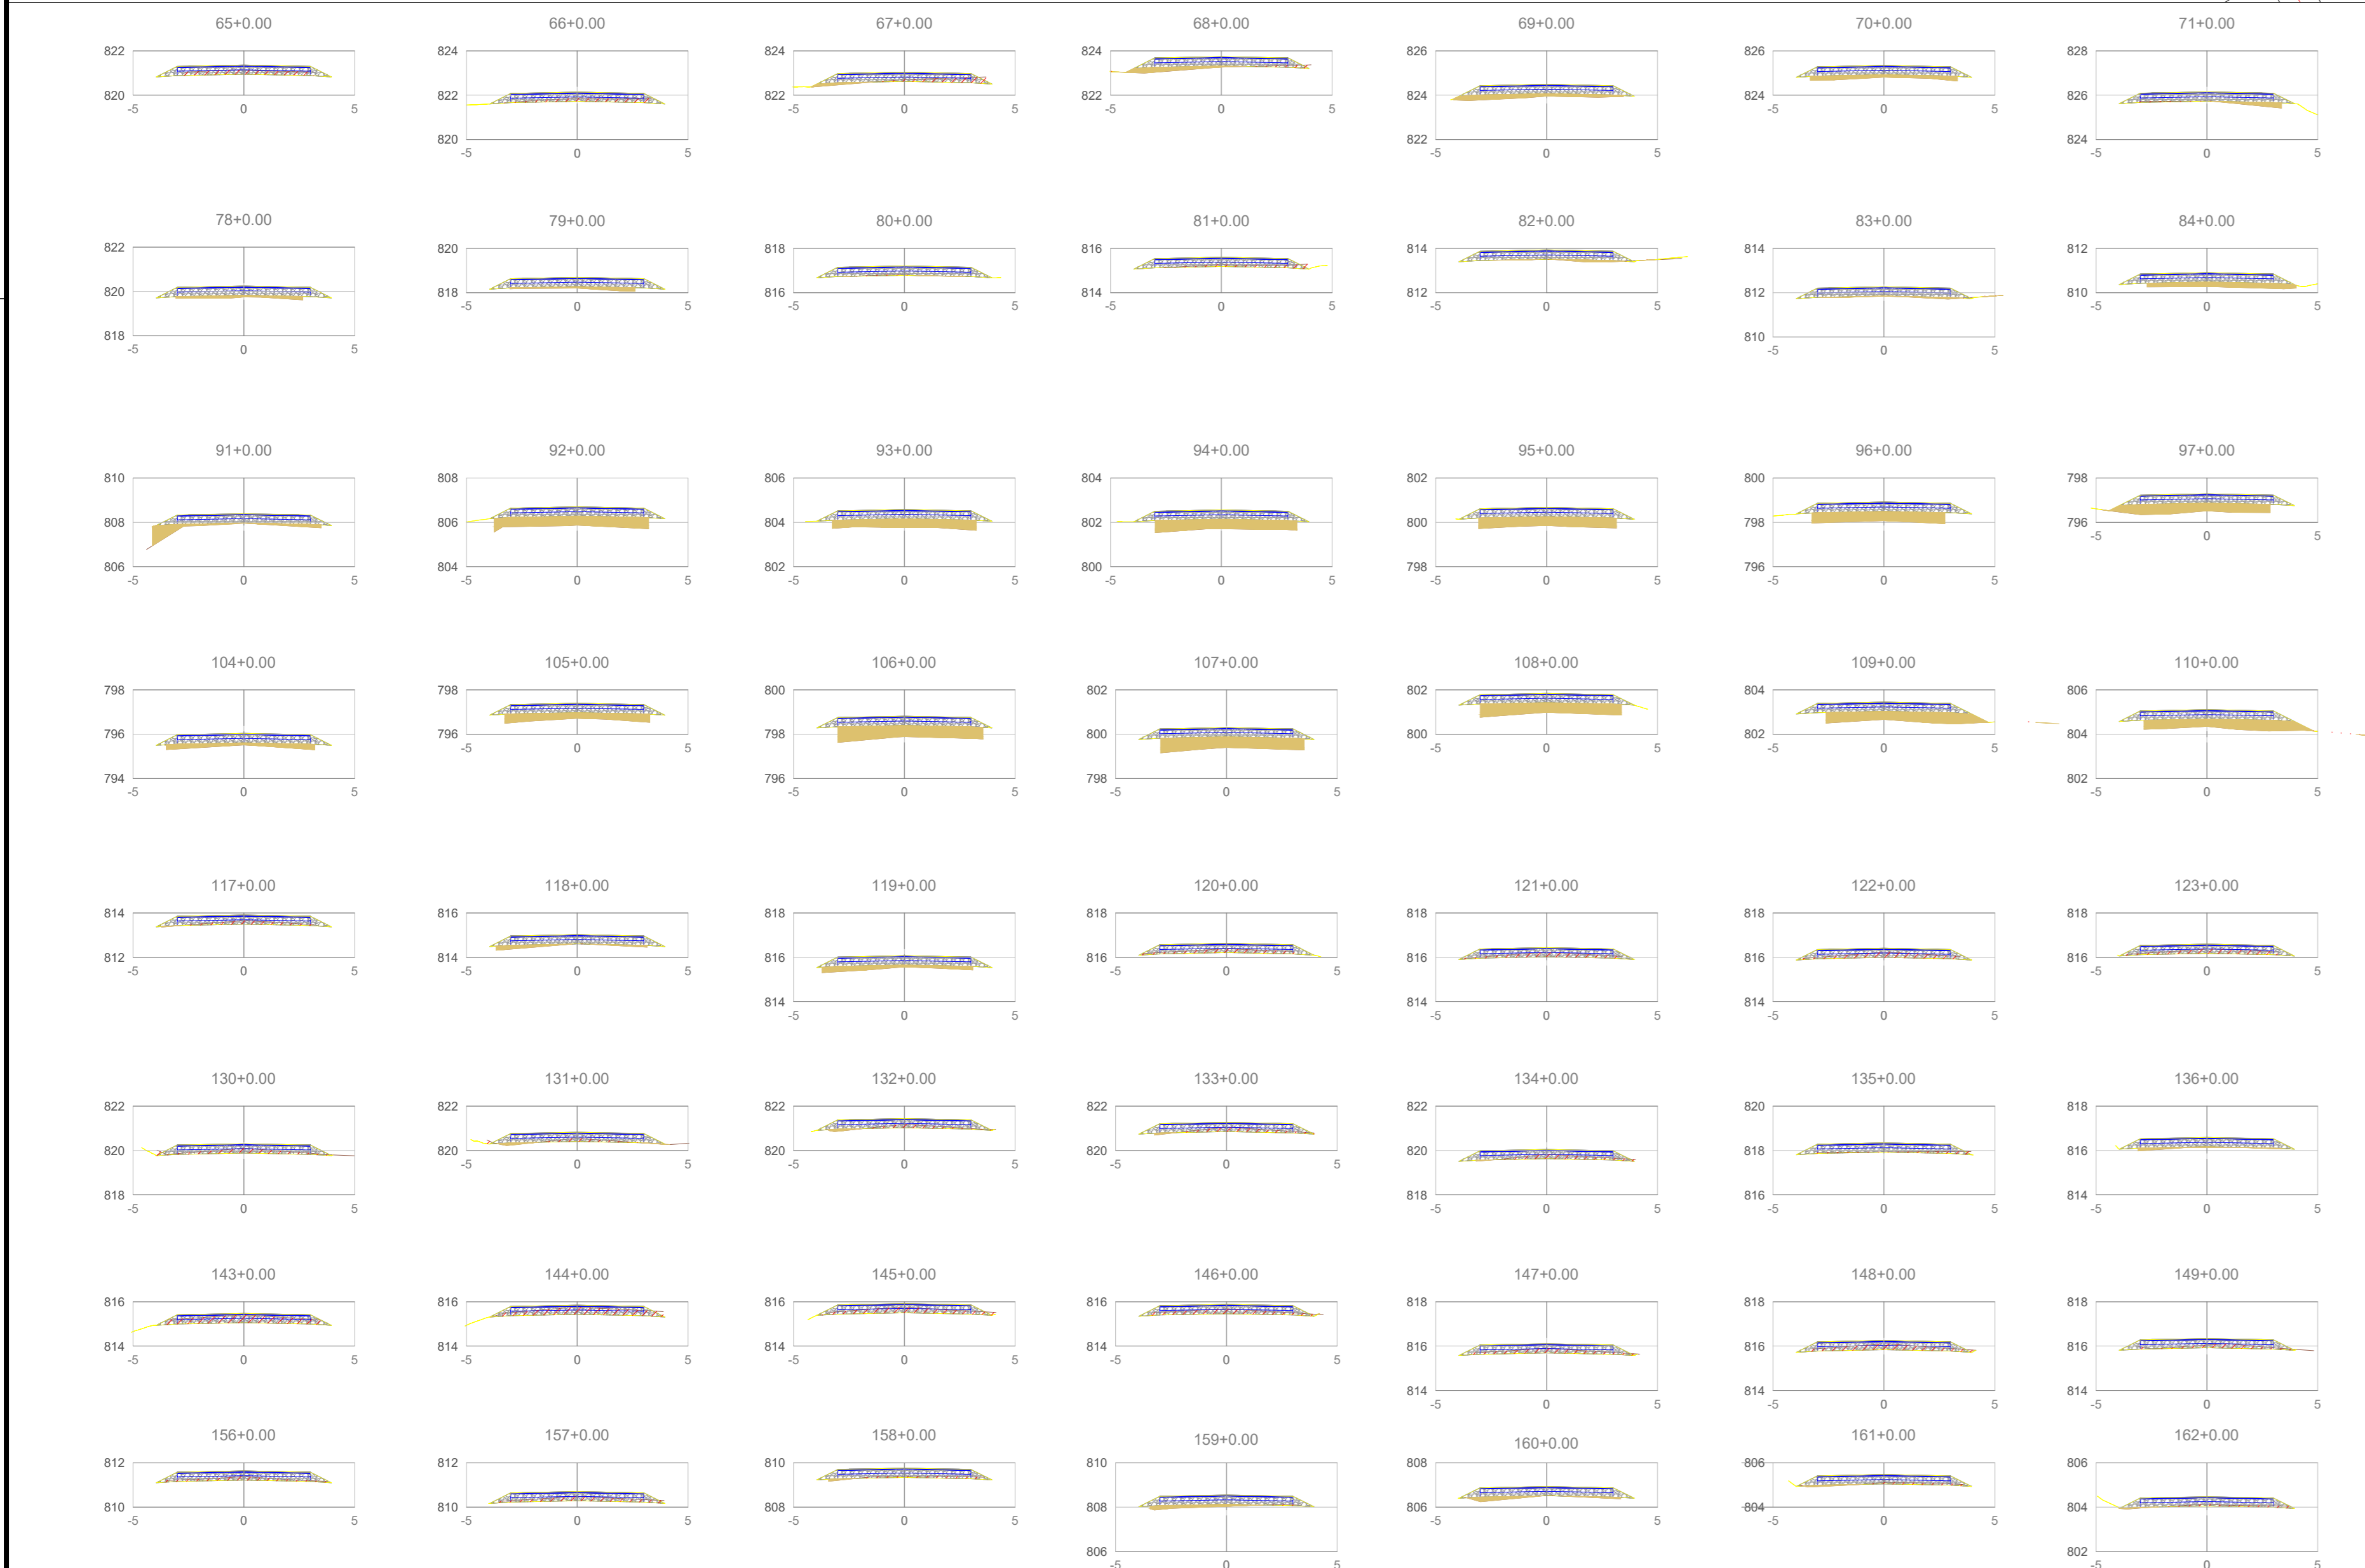

ESTACAS 91 até 113
ESCALA 1/1000

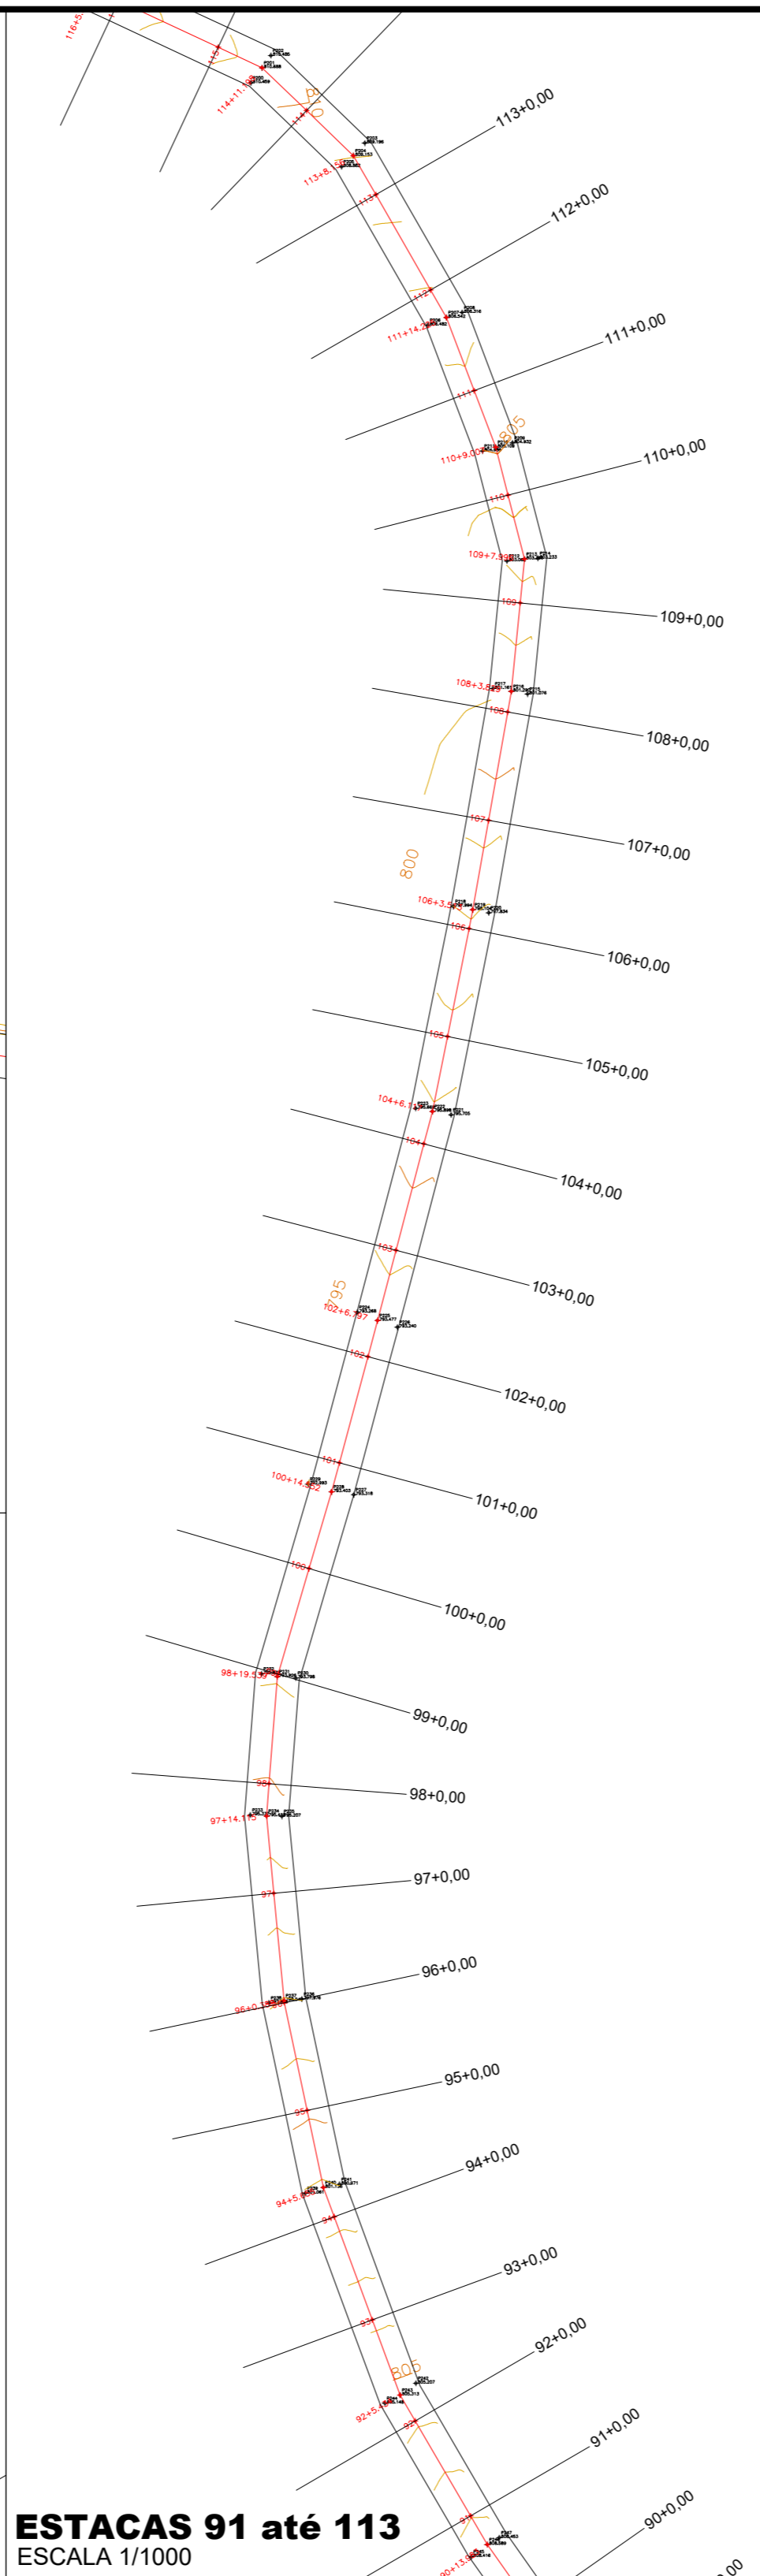

IMPLANTAÇÃO - ESTACAS 65 até 90
ESCALA 1/1000

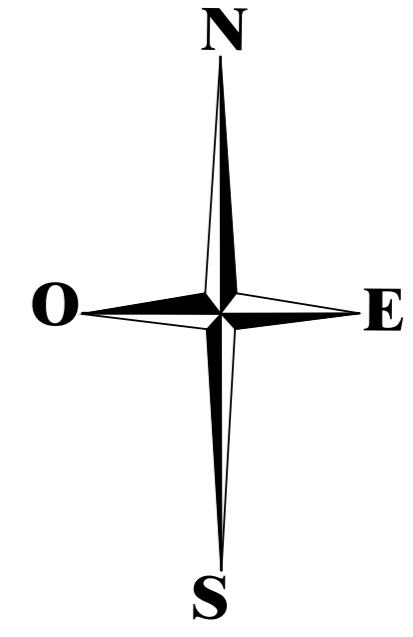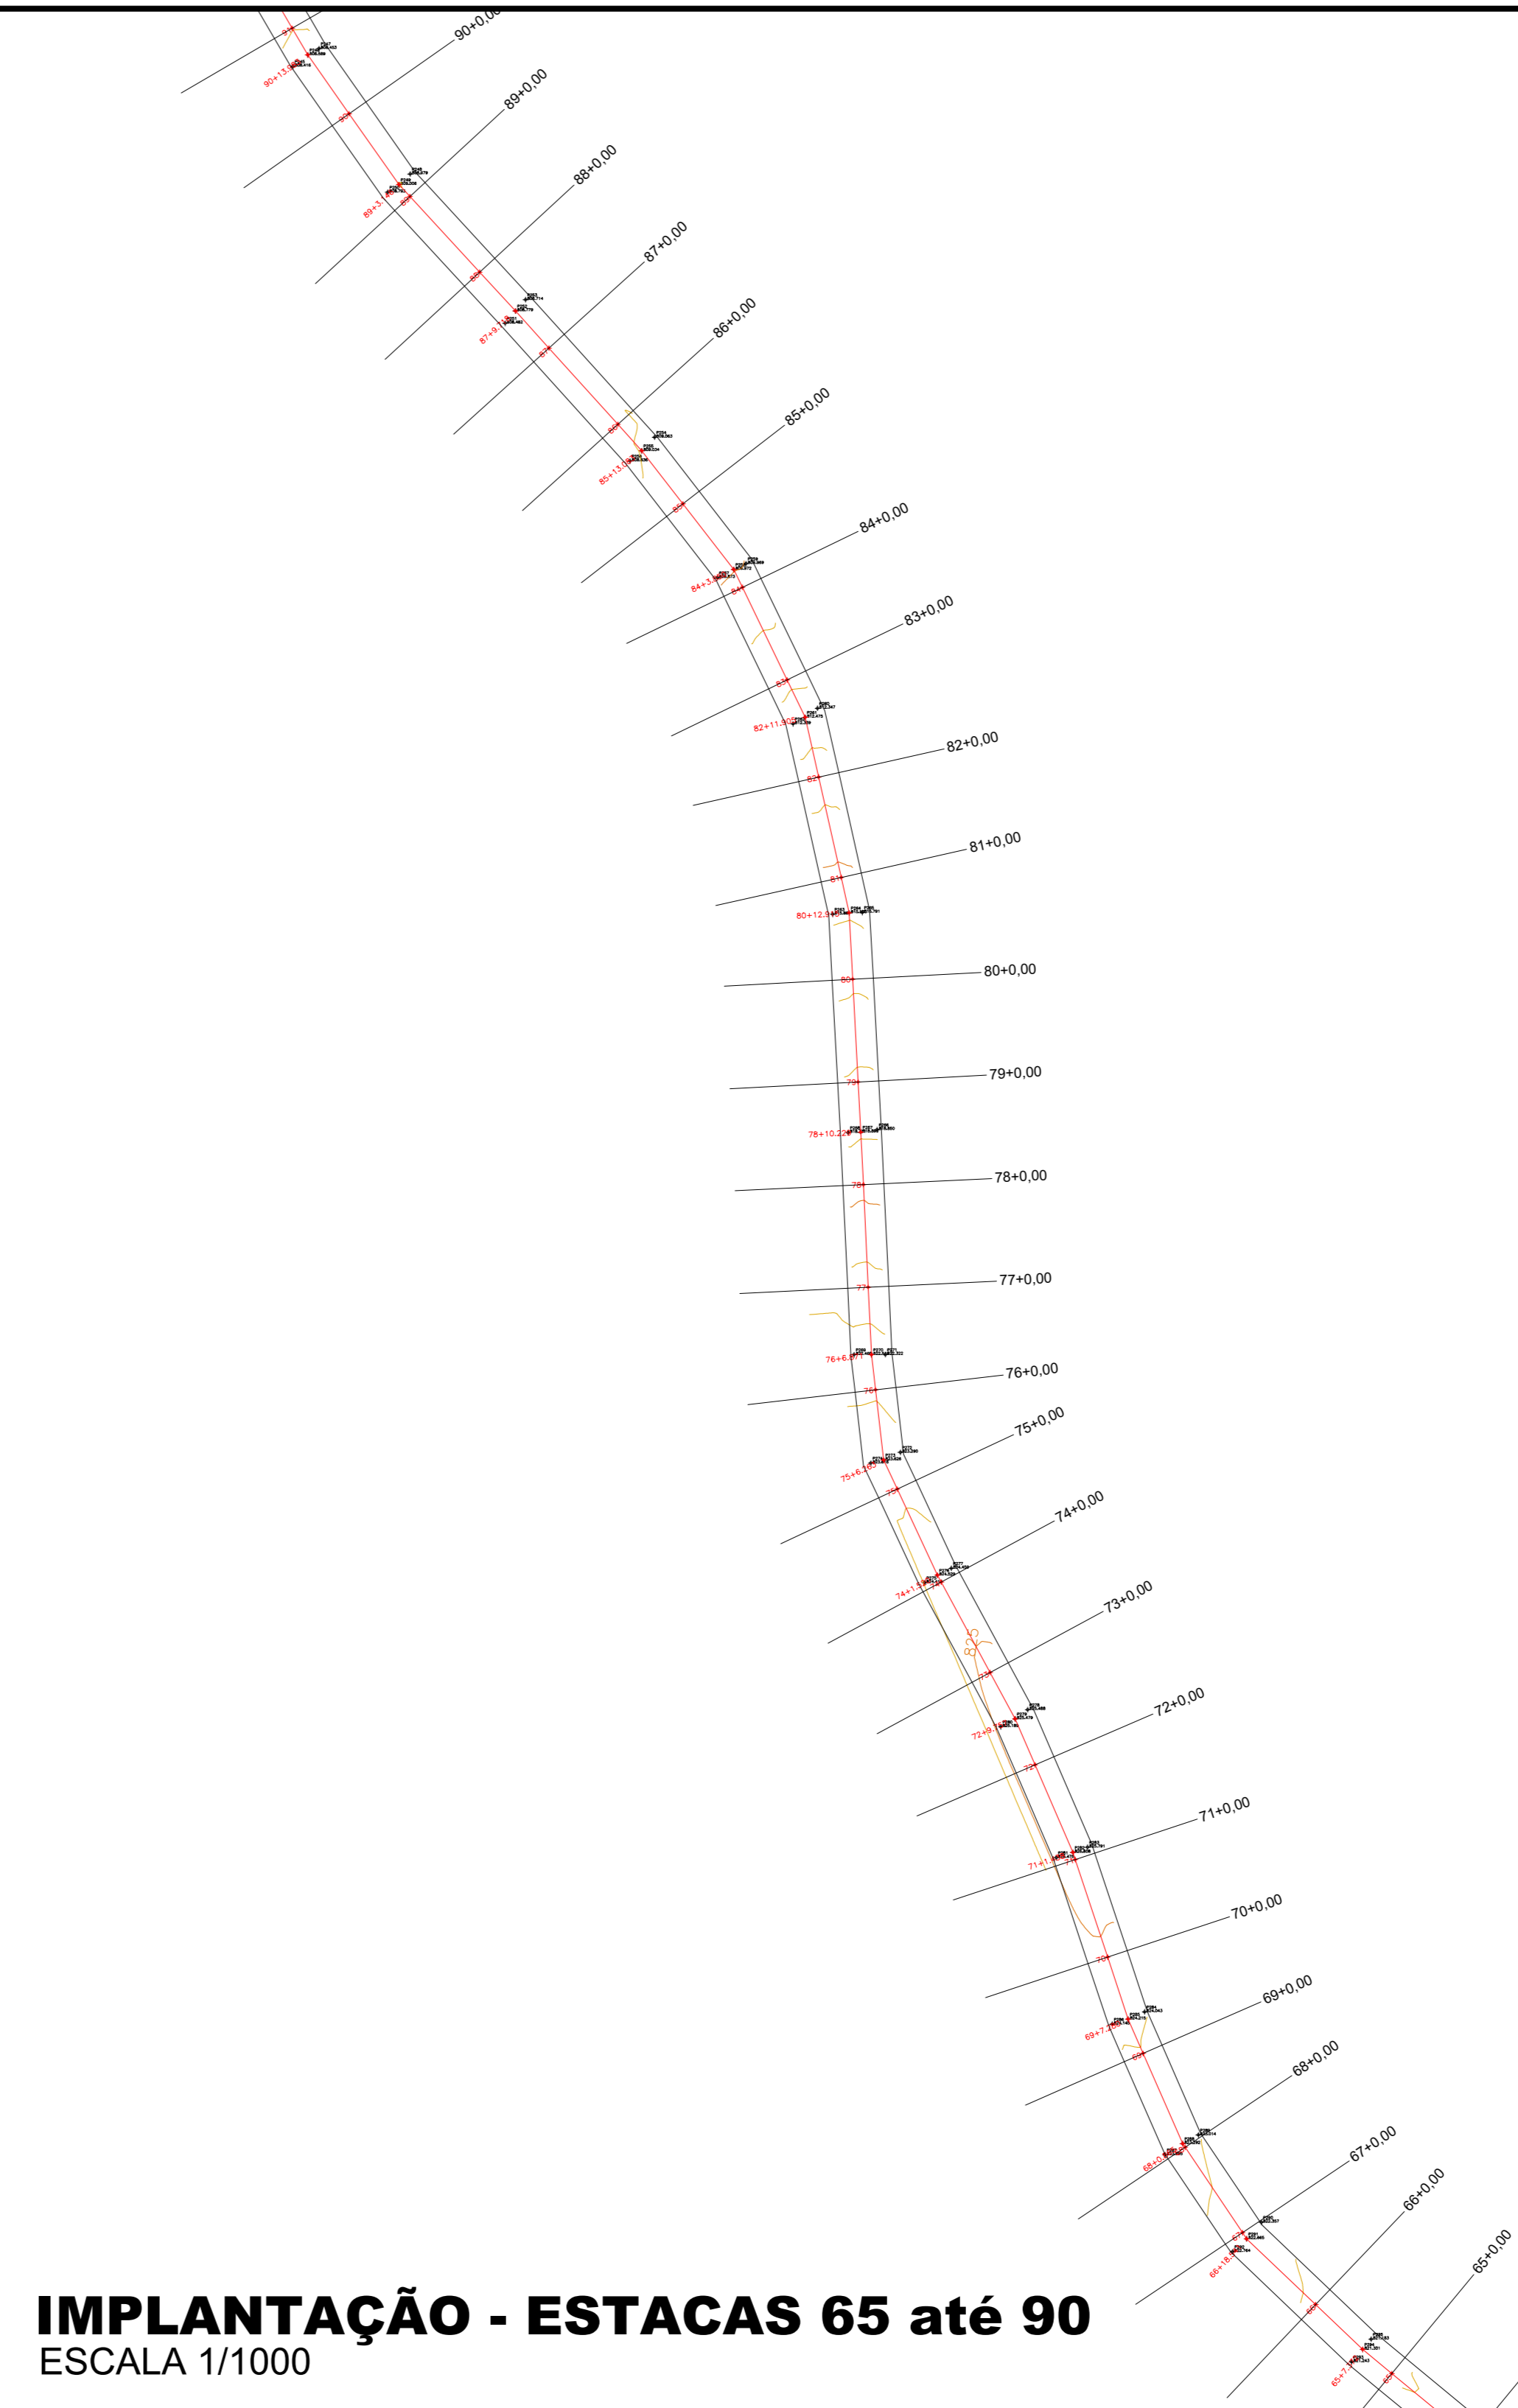

06+00	07+00	08+00

Obras			PAVIMENTAÇÃO ASFÁLTICA	
			ÁREA TOTAL: 60.000,00 m ²	
Local:			ESTRADA RURAL LINHA GLEBA NOVE	
			MUNICÍPIO DE MARQUINHOS - PR	
Município:	Marquinhos PR	Finalidade da Obra:	PAVIMENTAÇÃO ASFÁLTICA	
Extensão:	10.000,00m	Área da Pavimentação:	60.000,00m ²	
Indicadas:				
Assinatura digital:		Projetado por:	FRED. MUN. DE MARQUINHOS-PR	
Assinatura física:		Desenhado por:	EDSON	
Assinado da planilha:			PROJETO DE TERRAPLENAGEM	
			IMPLANTAÇÃO E SEÇÕES	
Responsável pelo projeto:			THOMAS A. BAISTA	
			ENG. CIVIL - CREA-PR: 135.98-D	

Documento assinado eletronicamente por:
Charles Alexandre Batista (11/02/2026 10:21:41)

Nome/controlado do arquivo:
2026021110214121.pdf

Aponte a sua câmera e verifique a autenticidade:



<https://dss.paranacidade.org.br/validaAssinatura.htm?controle=2026021110214121>