
[illegible]

Obr:	PAVIMENTAÇÃO ASFÁLTICA ÁREA TOTAL: 60.000,00 m2		
Local:	ESTRADA RURAL LINHA GLEBA NOVE MUNICÍPIO DE MARQUINHO - PR		
matrícula:	MARQUINHO PR	Finalidade da Obra: PAVIMENTAÇÃO ASFÁLTICA EXTENSÃO DO TRECHO: 10.000,00m ÁREA DA PAVIMENTAÇÃO: 60.000,00m2	planilha: <div style="font-size: 2em; font-weight: bold; text-align: center;">05/08</div>
aviso:	INDICADAS		
registro digital:	Proprietário:		data: AGOSTO/2025
registro fotogram:	PREF. MUN. DE MARQUINHO-PR		desenhista: EDSON
emissão da proposta:	PROJETO DE TERRAPLENAGEM IMPLANTAÇÃO E SUCSUS		
responsável pelo projeto:	<div style="border: 1px solid black; height: 100px; width: 100%;"></div>		

Documento assinado eletronicamente por:
Charles Alexandre Batista (11/02/2026 10:21:51)

Nome/controlado do arquivo:
2026021110215114.pdf

Aponte a sua câmera e verifique a autenticidade:

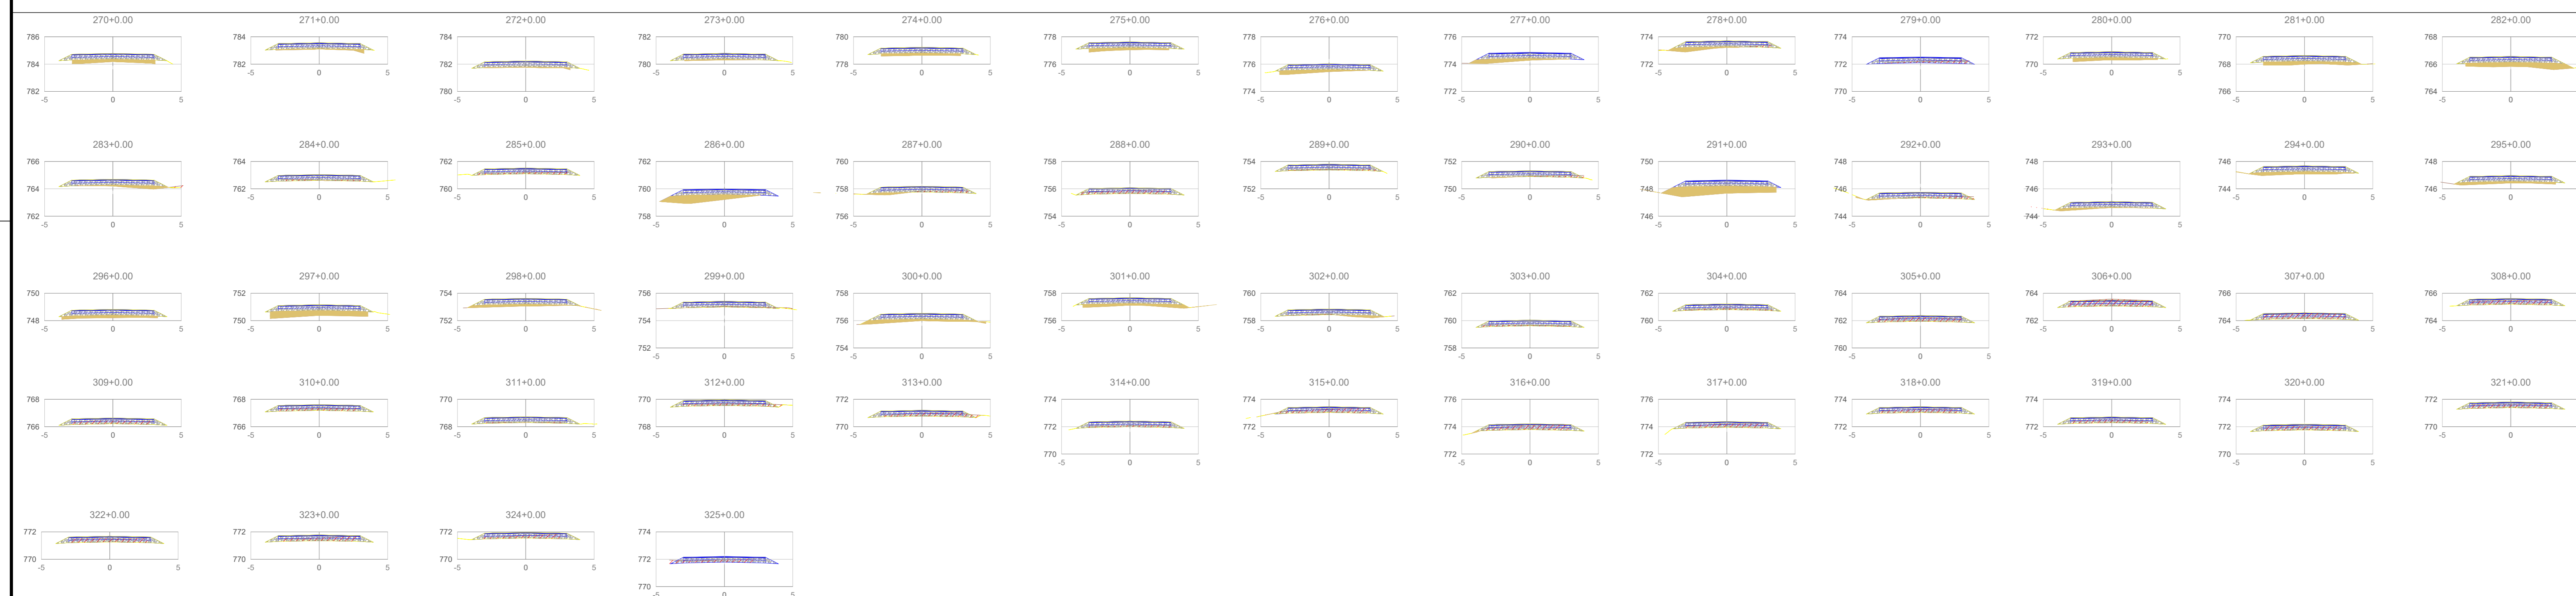

<https://dss.paranacidade.org.br/validaAssinatura.htm?controle=2026021110215114>